



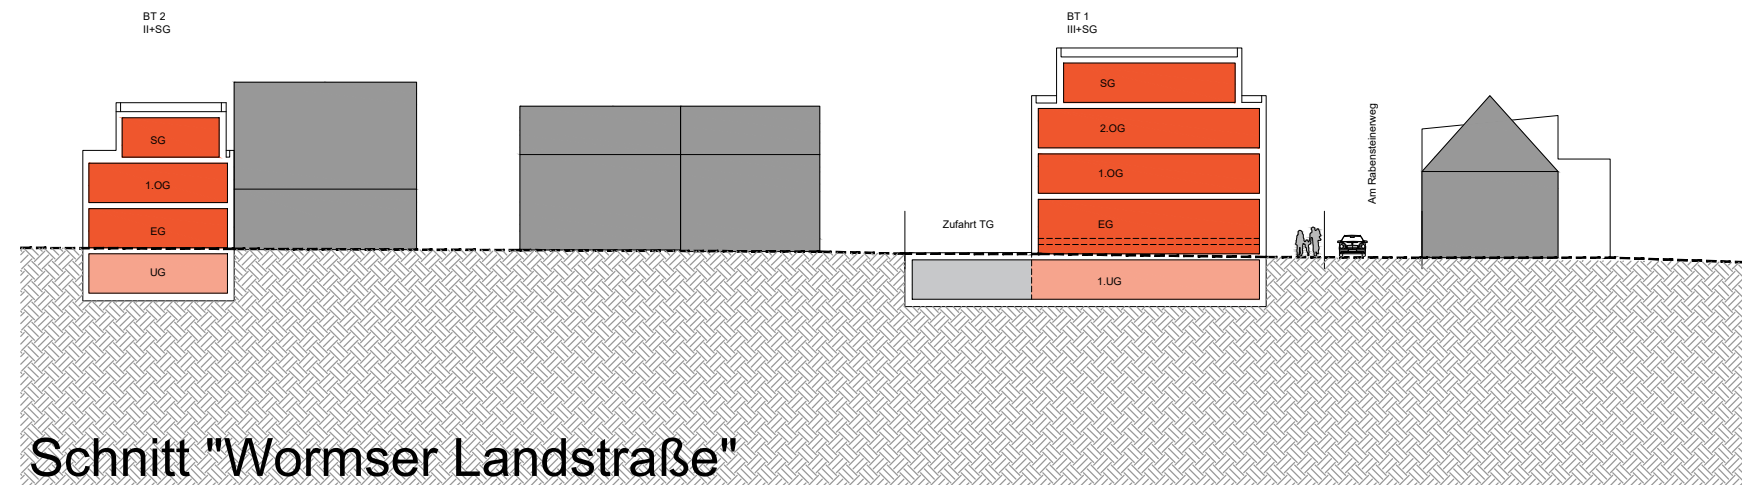

Schnitt "Wormser Landstraße"

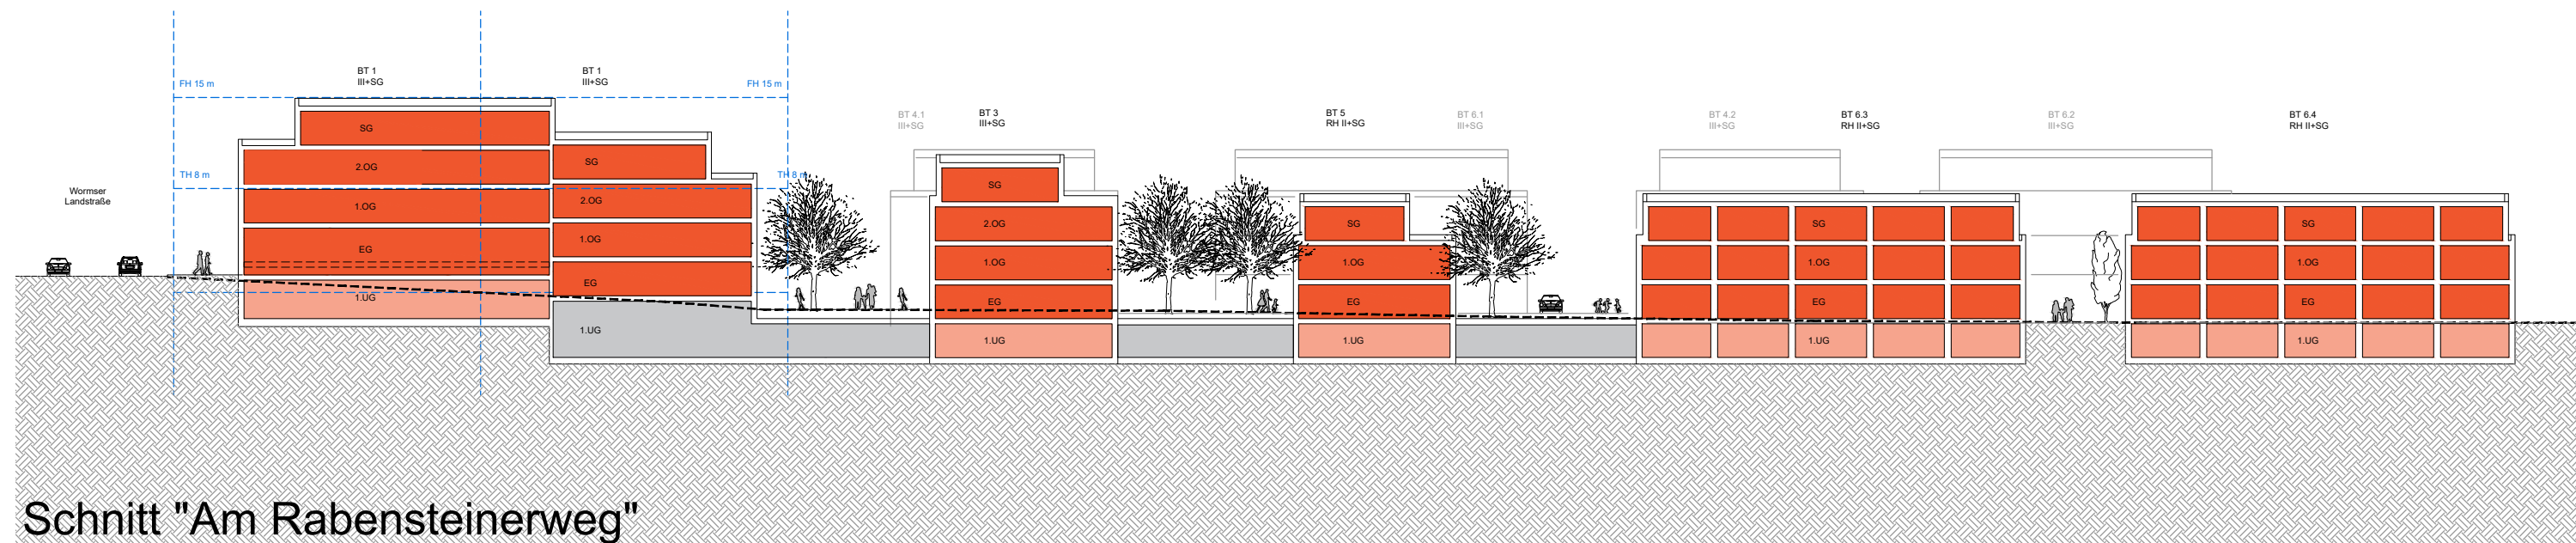

Schnitt "Am Rabensteinerweg"

- Legende:
- Bebauung Planung oberirdisch
 - Bebauung Planung Wohnen
 - private Erschließungsfläche
 - Quartiersplätze
 - Erschließung Gebäude

Wormser Landstraße, Speyer

AS+P

Schnitt
Maßstab (bei Originaldruck A3): 1:500
Stand der Bearbeitung: 15. August 2019

