


# „Alte Ziegelei“ Quartier 4 Ansicht Nord Hauptgebäude

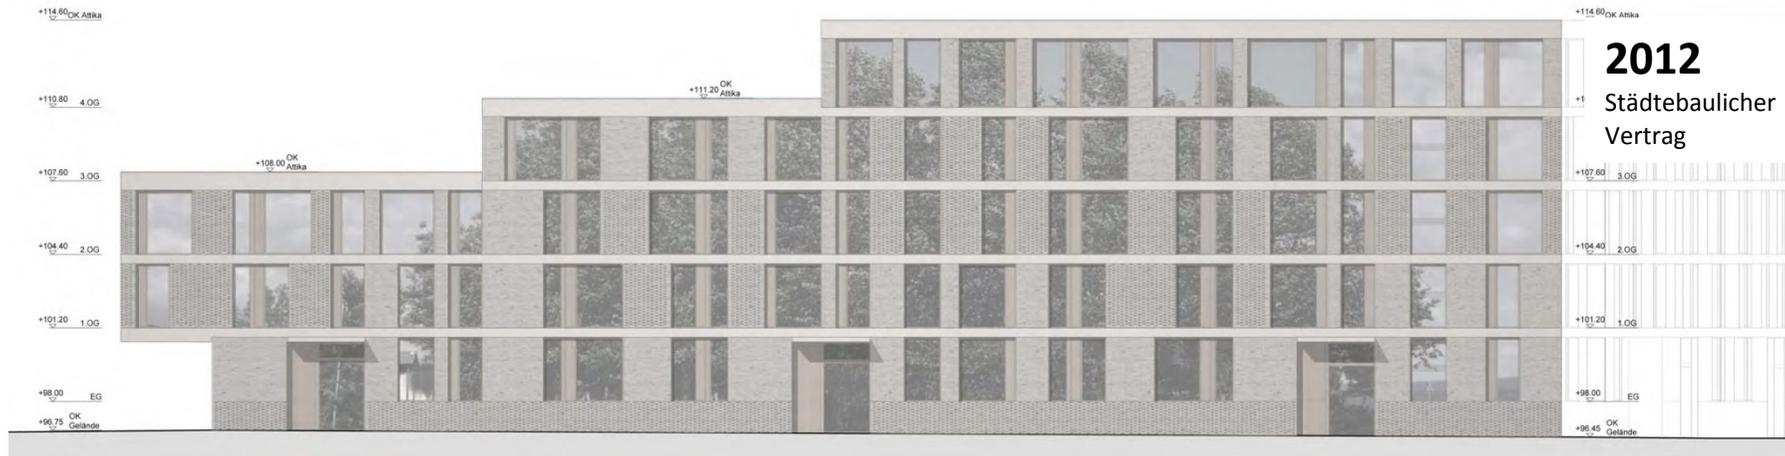

Quelle : KCAP Architects&Planners, Auftraggeber Deutsche Wohnwerte GmbH, ohne Maßstab