




Ansicht Ost

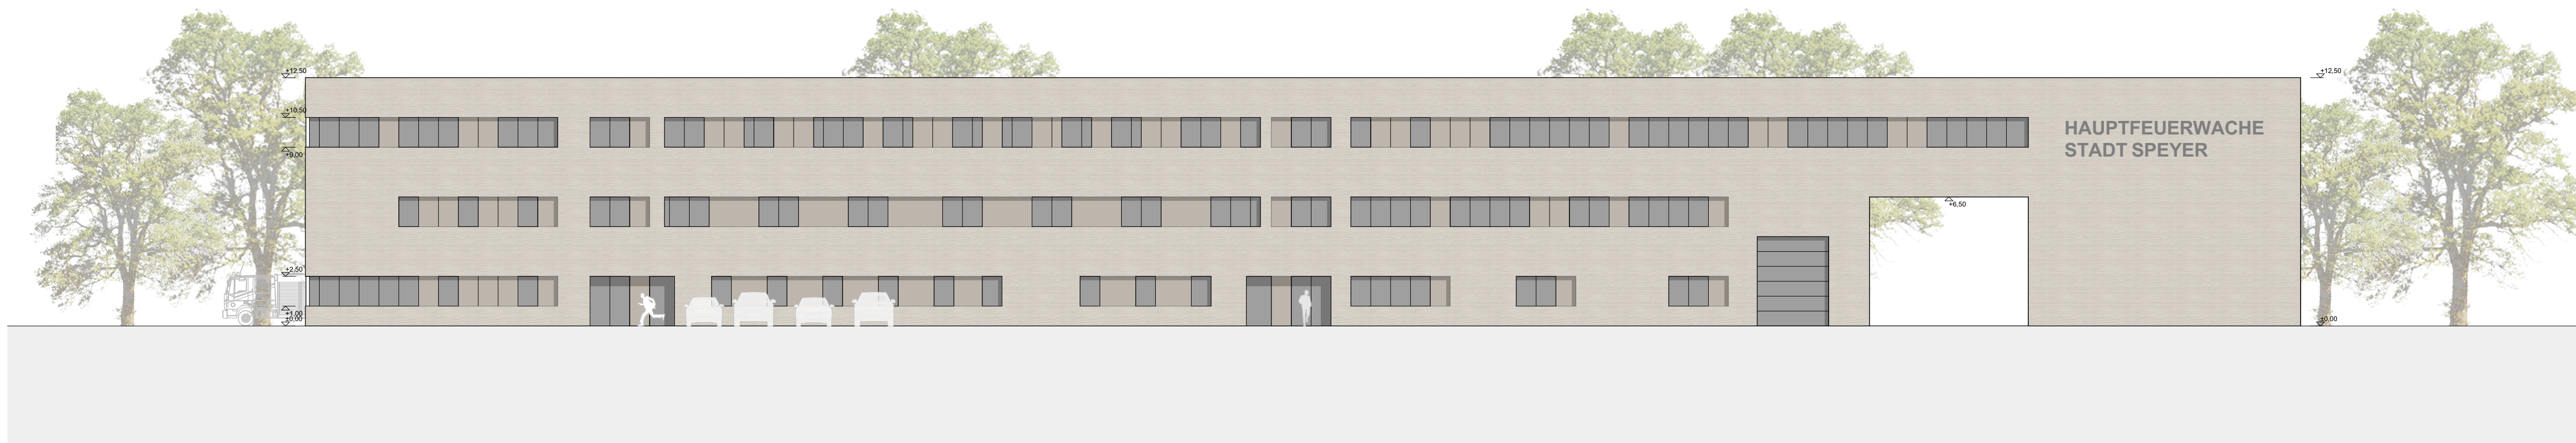

Ansicht West

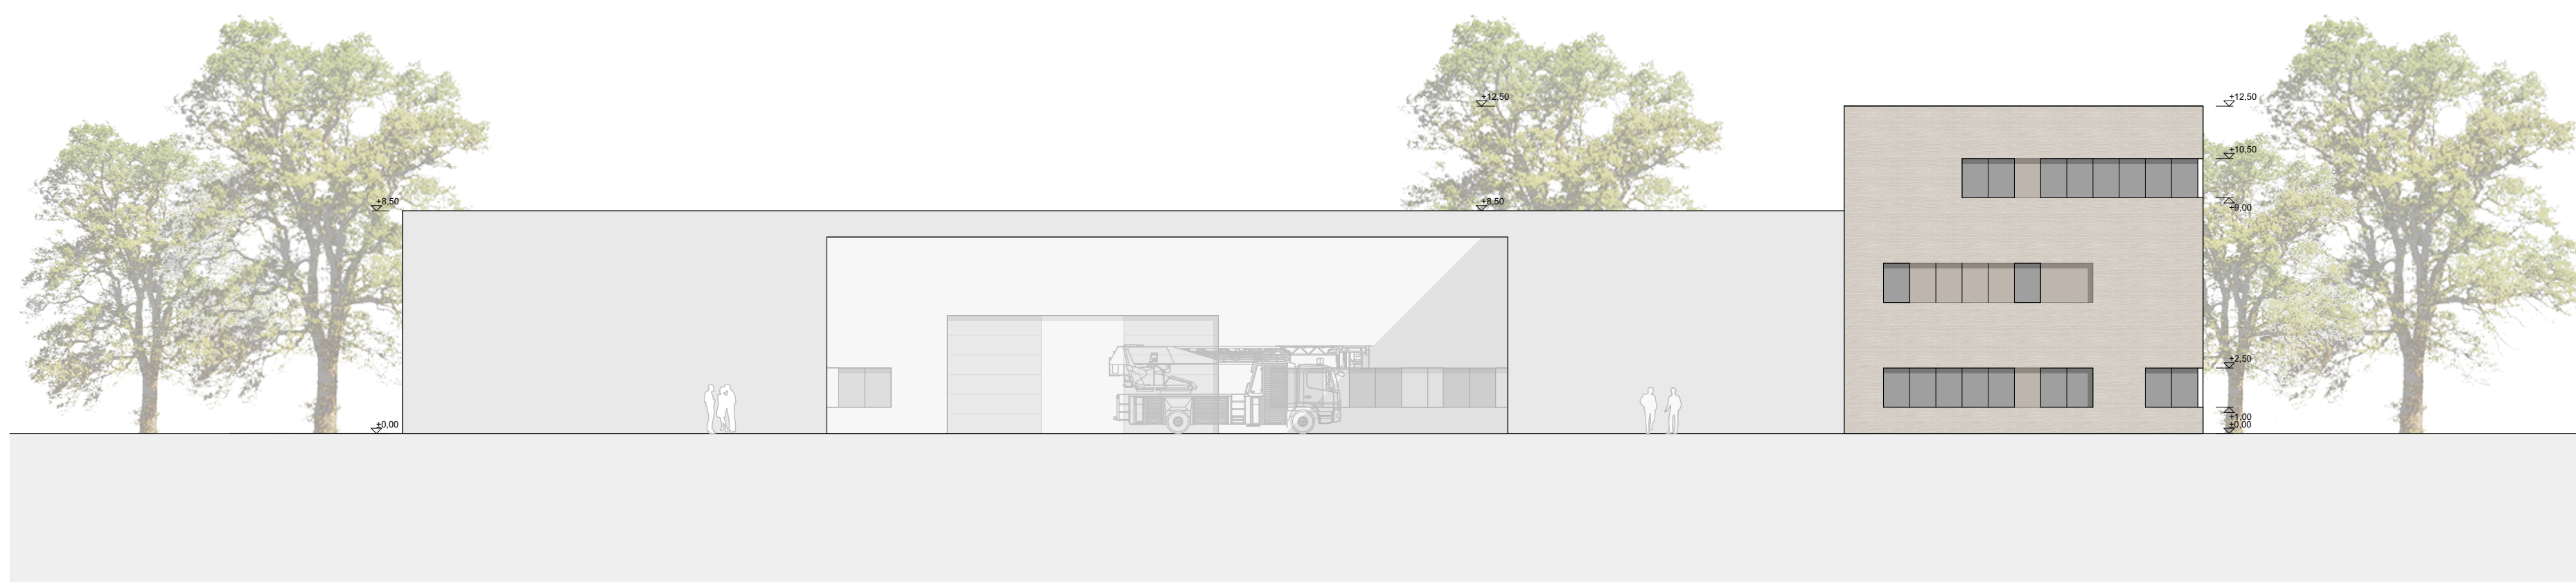

Ansicht Nord

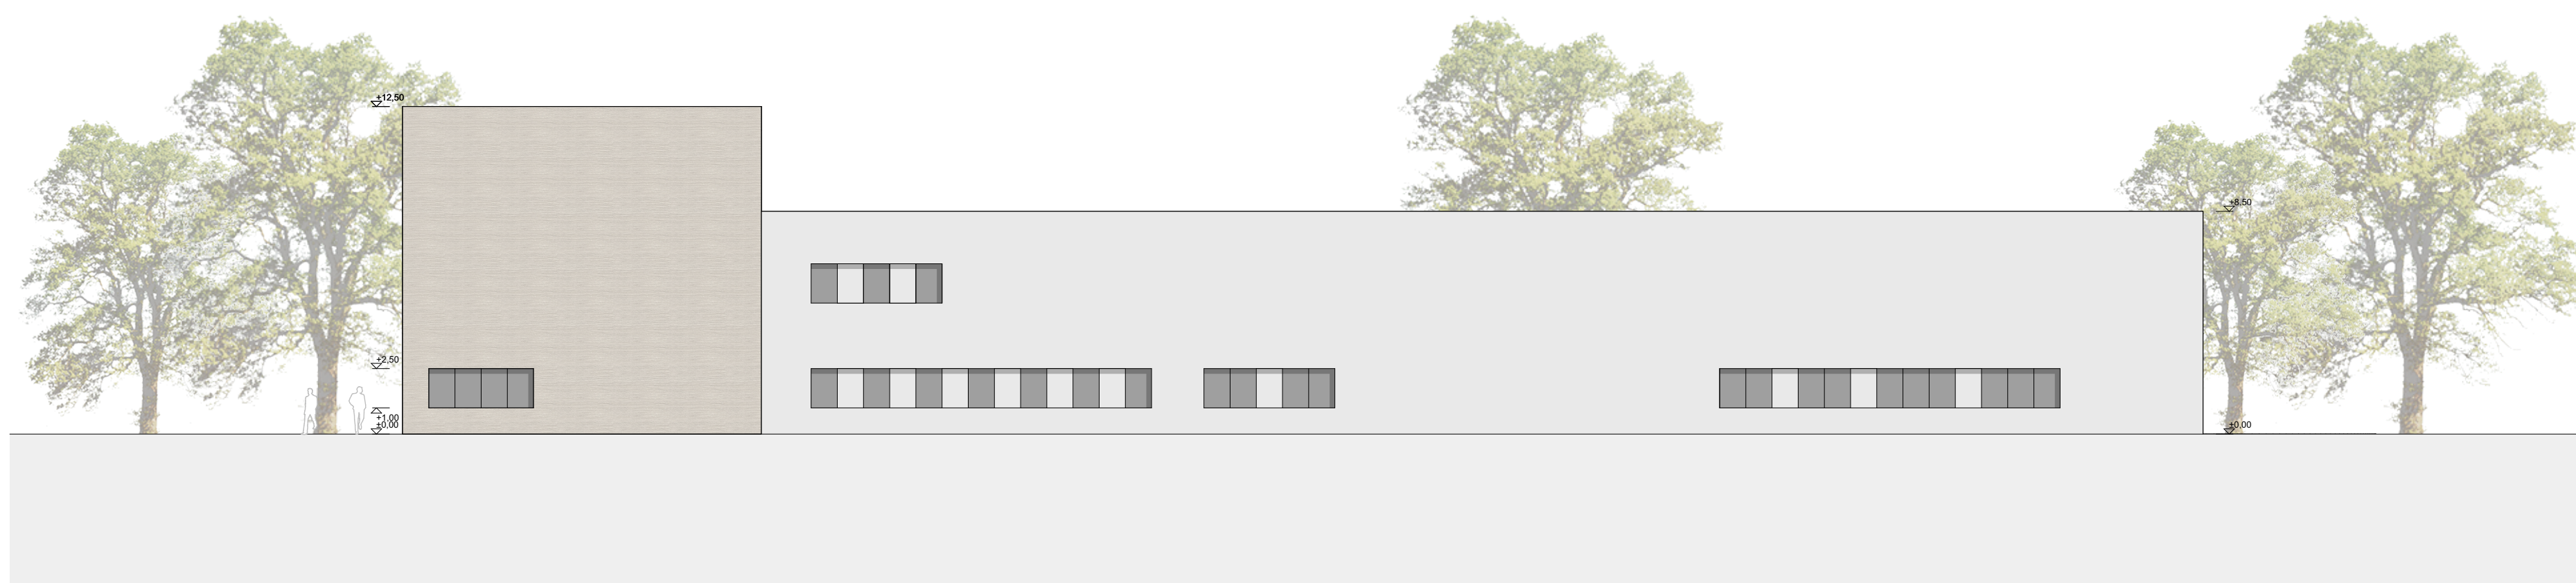

Ansicht Süd

Ansichten

7062-62 - A.VE.0800 -

Ansichten

VORABZUG

BAUVORHABEN:
Feuerwache
Speyer
Industriestraße 7
67346 Speyer

BAUHERR:
Stadtverwaltung Speyer
Maximilianstraße 100
67346 Speyer
Tel: 06232 14-0

PLANUNG UND BAULEITUNG:

kplanAG

Projektentwicklung und Gesamtplanung

Bahnhofstrasse 13
93326 Abensberg
tel. 09443 / 921-0
mail. info@kplan.de
web. www.kplan.de

Maßstab	Datum	Planersteller	Blattgröße	Plan Nr.	Index
1:200	29.09.2020	Ra / Wöl	841x594	A.VE.0800	

VORENTWURF