




Ansicht Nord

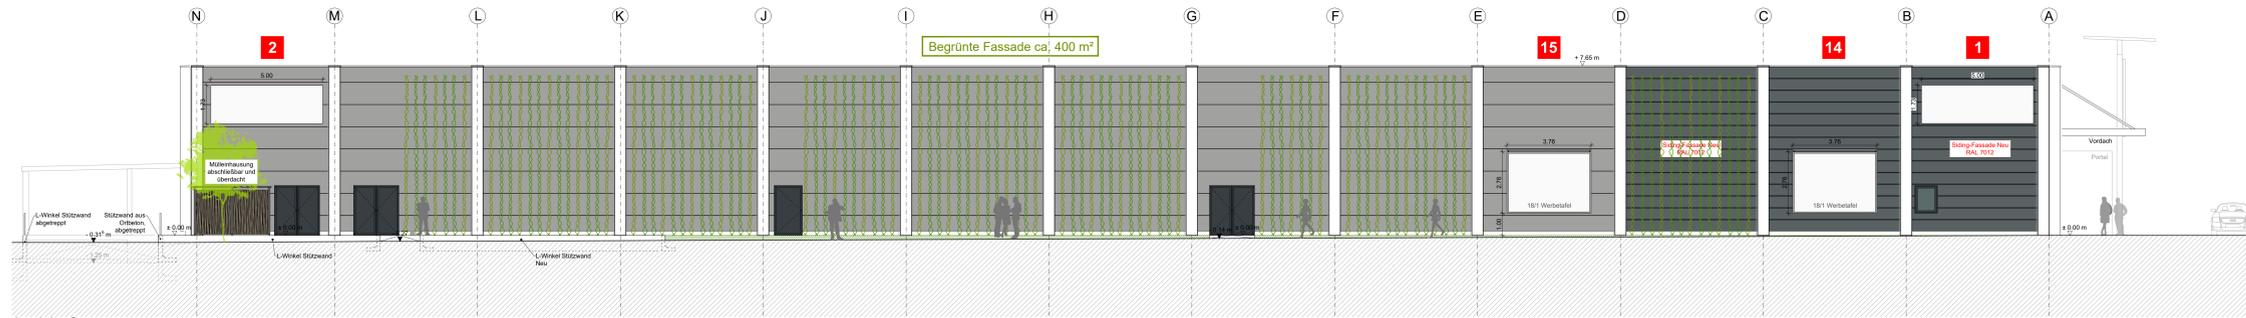

Ansicht Ost

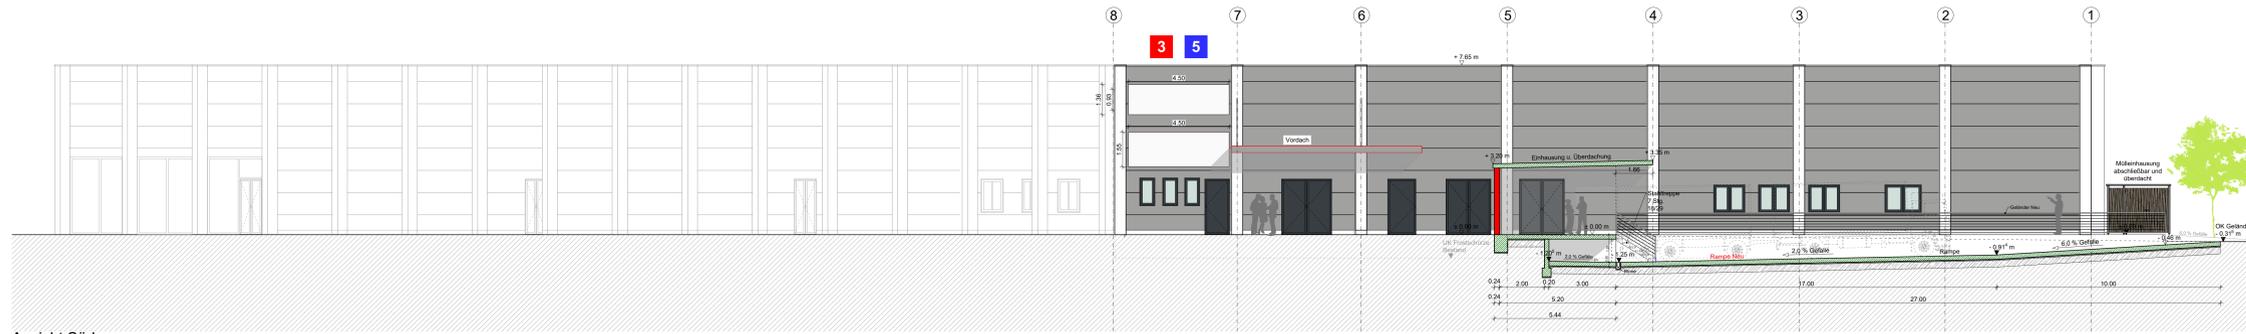


Ansicht Süd

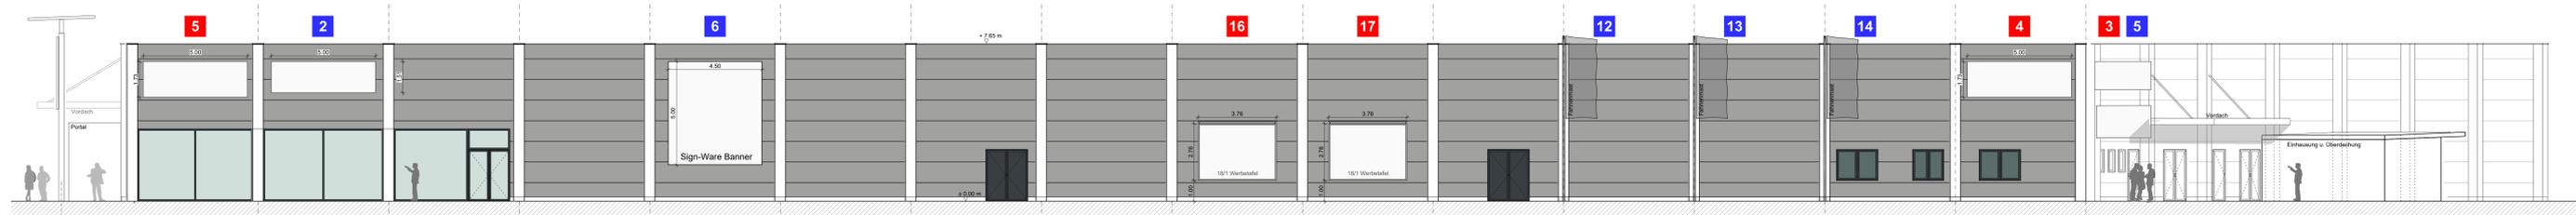


Ansicht West


Werbung Rot:

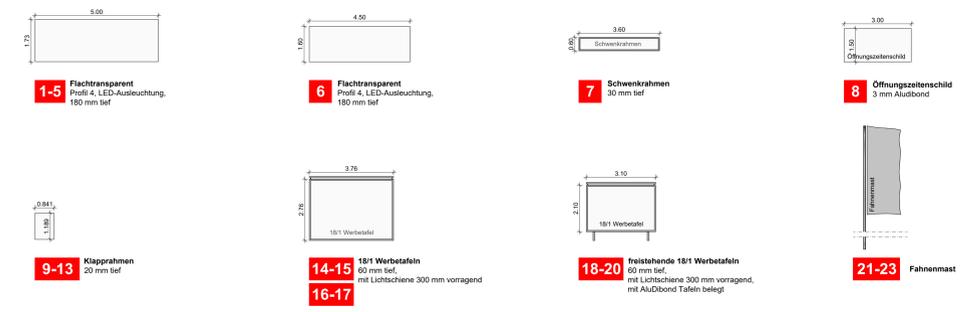

Werbung Blau:

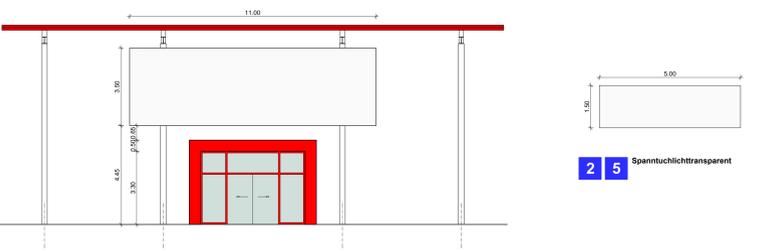

1 Einzelbuchstabenanlage als Portal
Einzelbuchstaben und Spannlichttransparent
auf Lochblech mit Stahl-JK

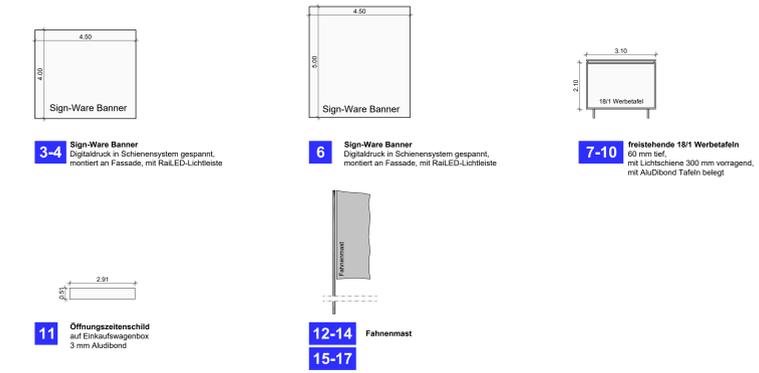

11 Öffnungszeitenschild
auf Einlaufwagenbox
3 mm Ausblond

**Werbung
Gemeinsam:**



1 2 Gemeinschafts-Hinweisstele
dekupiert und fach hinterlegt,
300 mm tief

Projekt: Abbruch eines Baumarktes mit Gartencenter Ersatzneubau eines Lebensmittel- und Heimtextilmarktes Schiffenstraße Straße 2 67346 Speyer		Projektnummer: 1846
Bauplan: Gutenbergs-Grundstücks- und Vermögensverwaltung GmbH Handelscenter Speyer Gutenbergsstraße 21 68167 Mannheim		Flurstück-Nr.: 5665/13 5610/75 5664/2
Planer: ADSarchitekten Duck-Fitz-Morsay		Draisstraße 48 67346 Speyer Fon: 06222 29842-0 Fax: 06222 29842-99 www.ads-architekten.de info@ads-architekten.de
Planen-Nr.:	Zeichner:	Maßstab:
Vorhaben- und Erschließungsplan	HB	1:100
Ansichten:	Index:	Plannummer:
30.06.2020	-	3.03