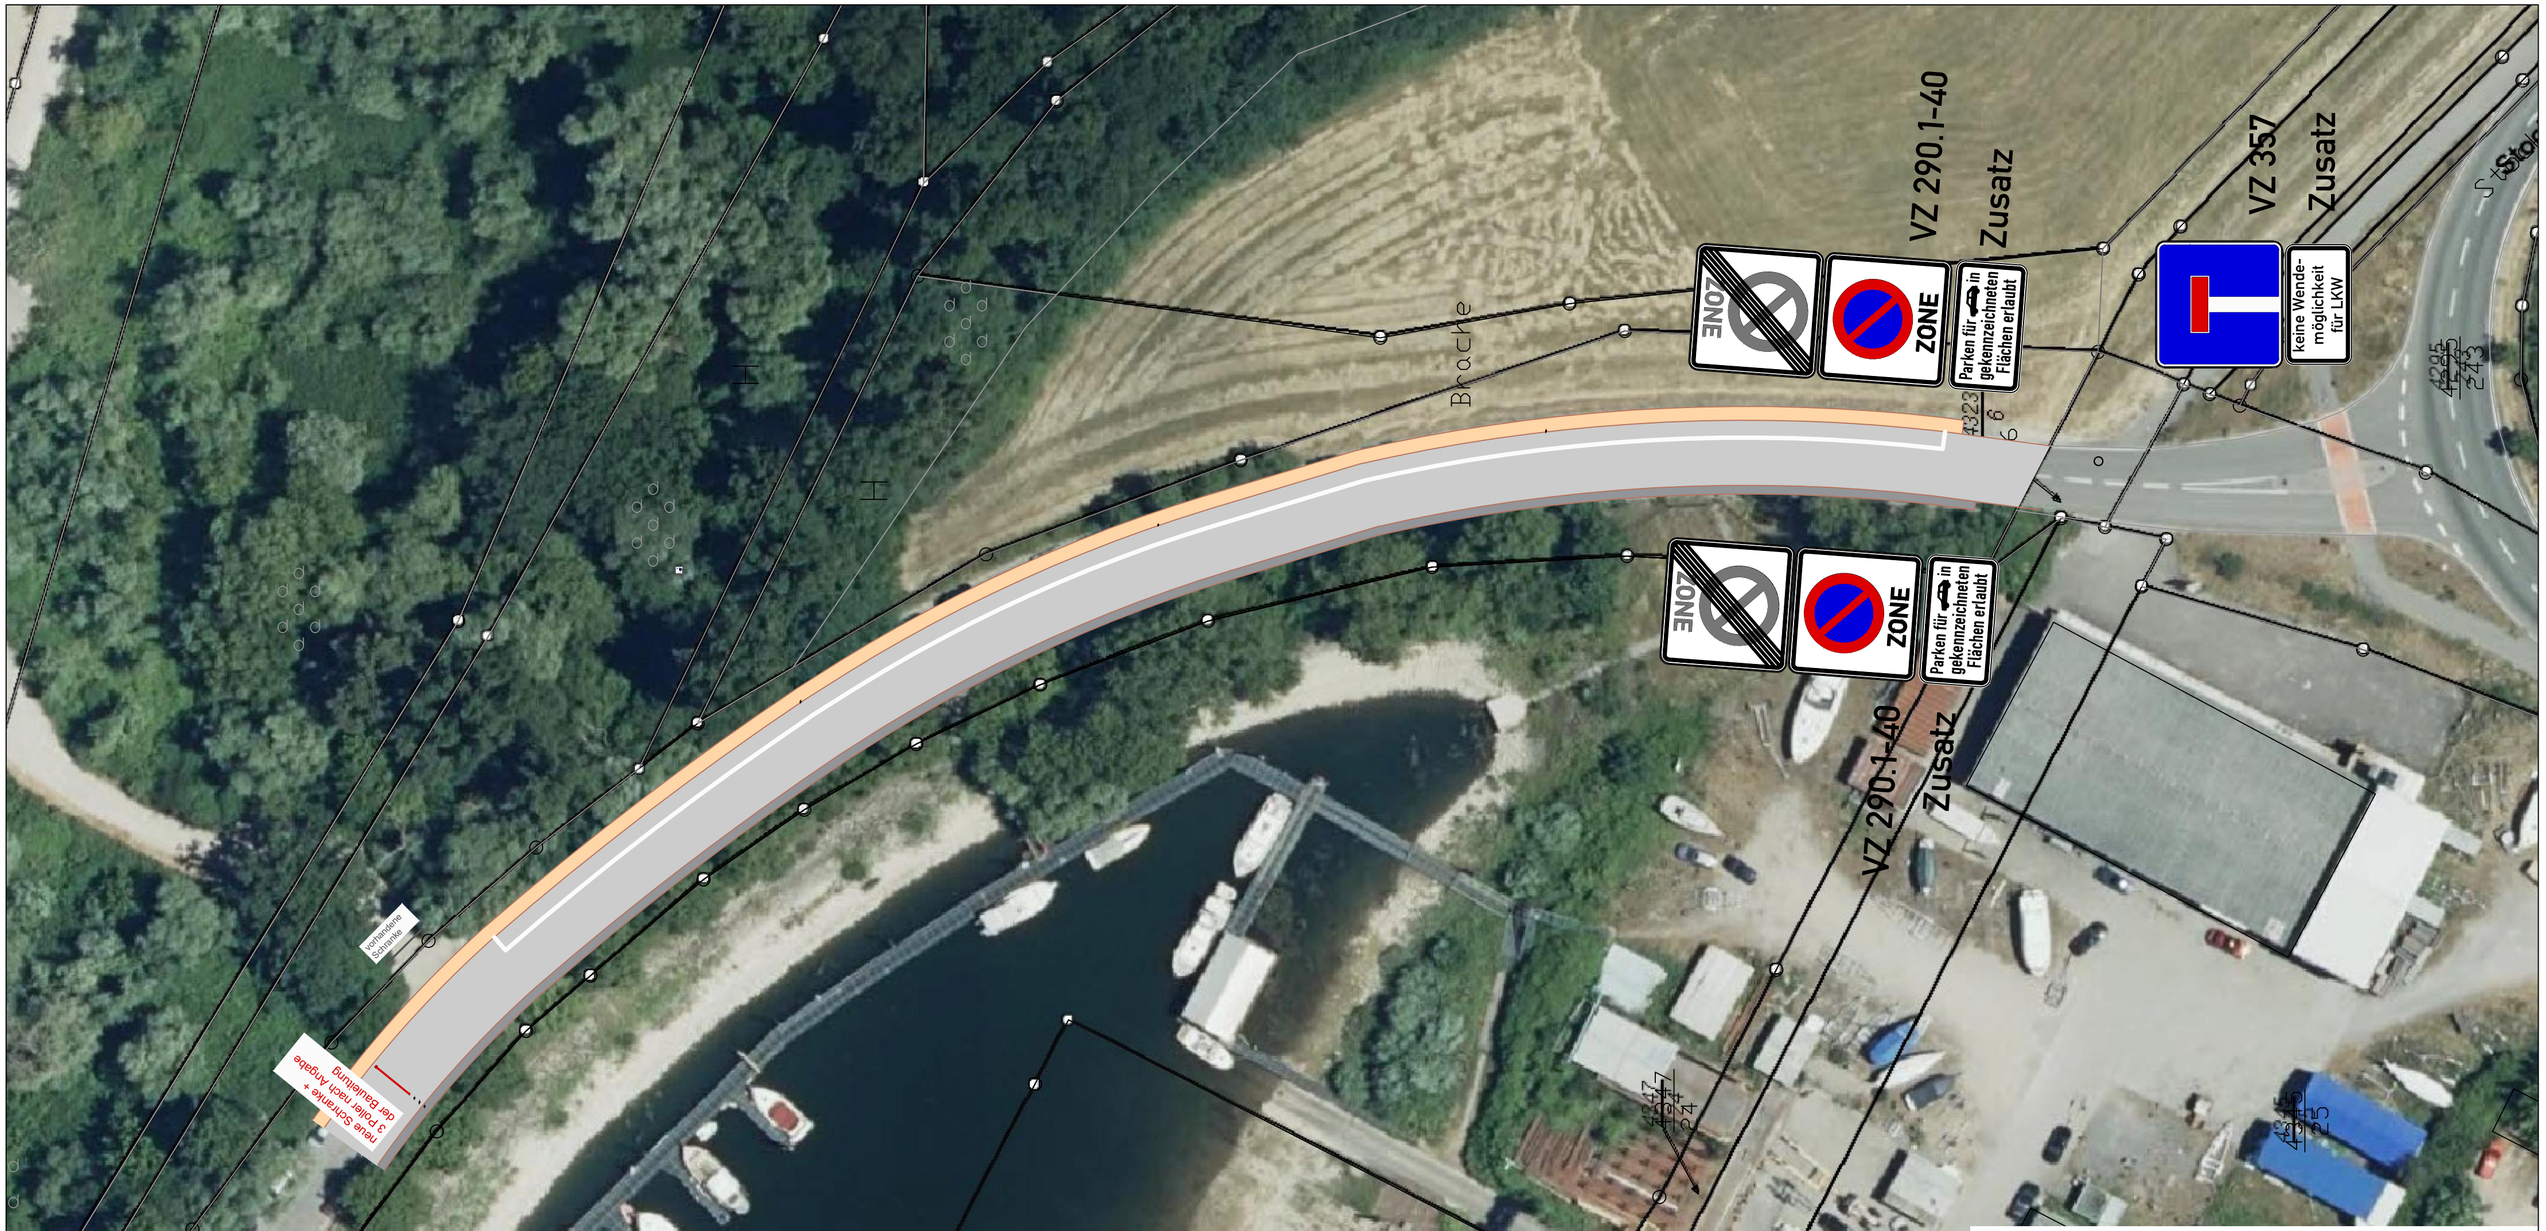

Nr.	Änderungen	Datum	Name

Stadtverwaltung Speyer

Fachbereich 5 -Bauwesen-
Abt. 540 -Tiefbau-
Maximilianstraße 100, 67346 Speyer

SPEYER

Projekt: Am Neuen Rheinhafen Richtung Kriegerdenkmal

Neustellen einer Schranke / Überarbeiten der Parkplatzsituation /Beschilderung

	Datum	Name
aufgenommen	Juni 2020	Borkenhagen/Mohr
gezeichnet/bearbeitet	21.09.2020	Borkenhagen/Mohr
Mst. = 1:500		Blatt: L1

angeordnet:

Datum:

\\SPFILEFBS\Tiefbau\Daten Tiefbau\Projekte-Unterhalt\Am Neuen Rheinhafen\Kriegerdenkmal\Grundriss.dwg