


Skizze zu den Nebenbestimmungen betreffend die Grenzbestimmung und Abmarkung der

Die Skizze bildet einen Bestandteil der Anlagen 1 des Umlegungsplanes vom 06.02.2019,
geändert durch Beschluss vom 10.06.2020

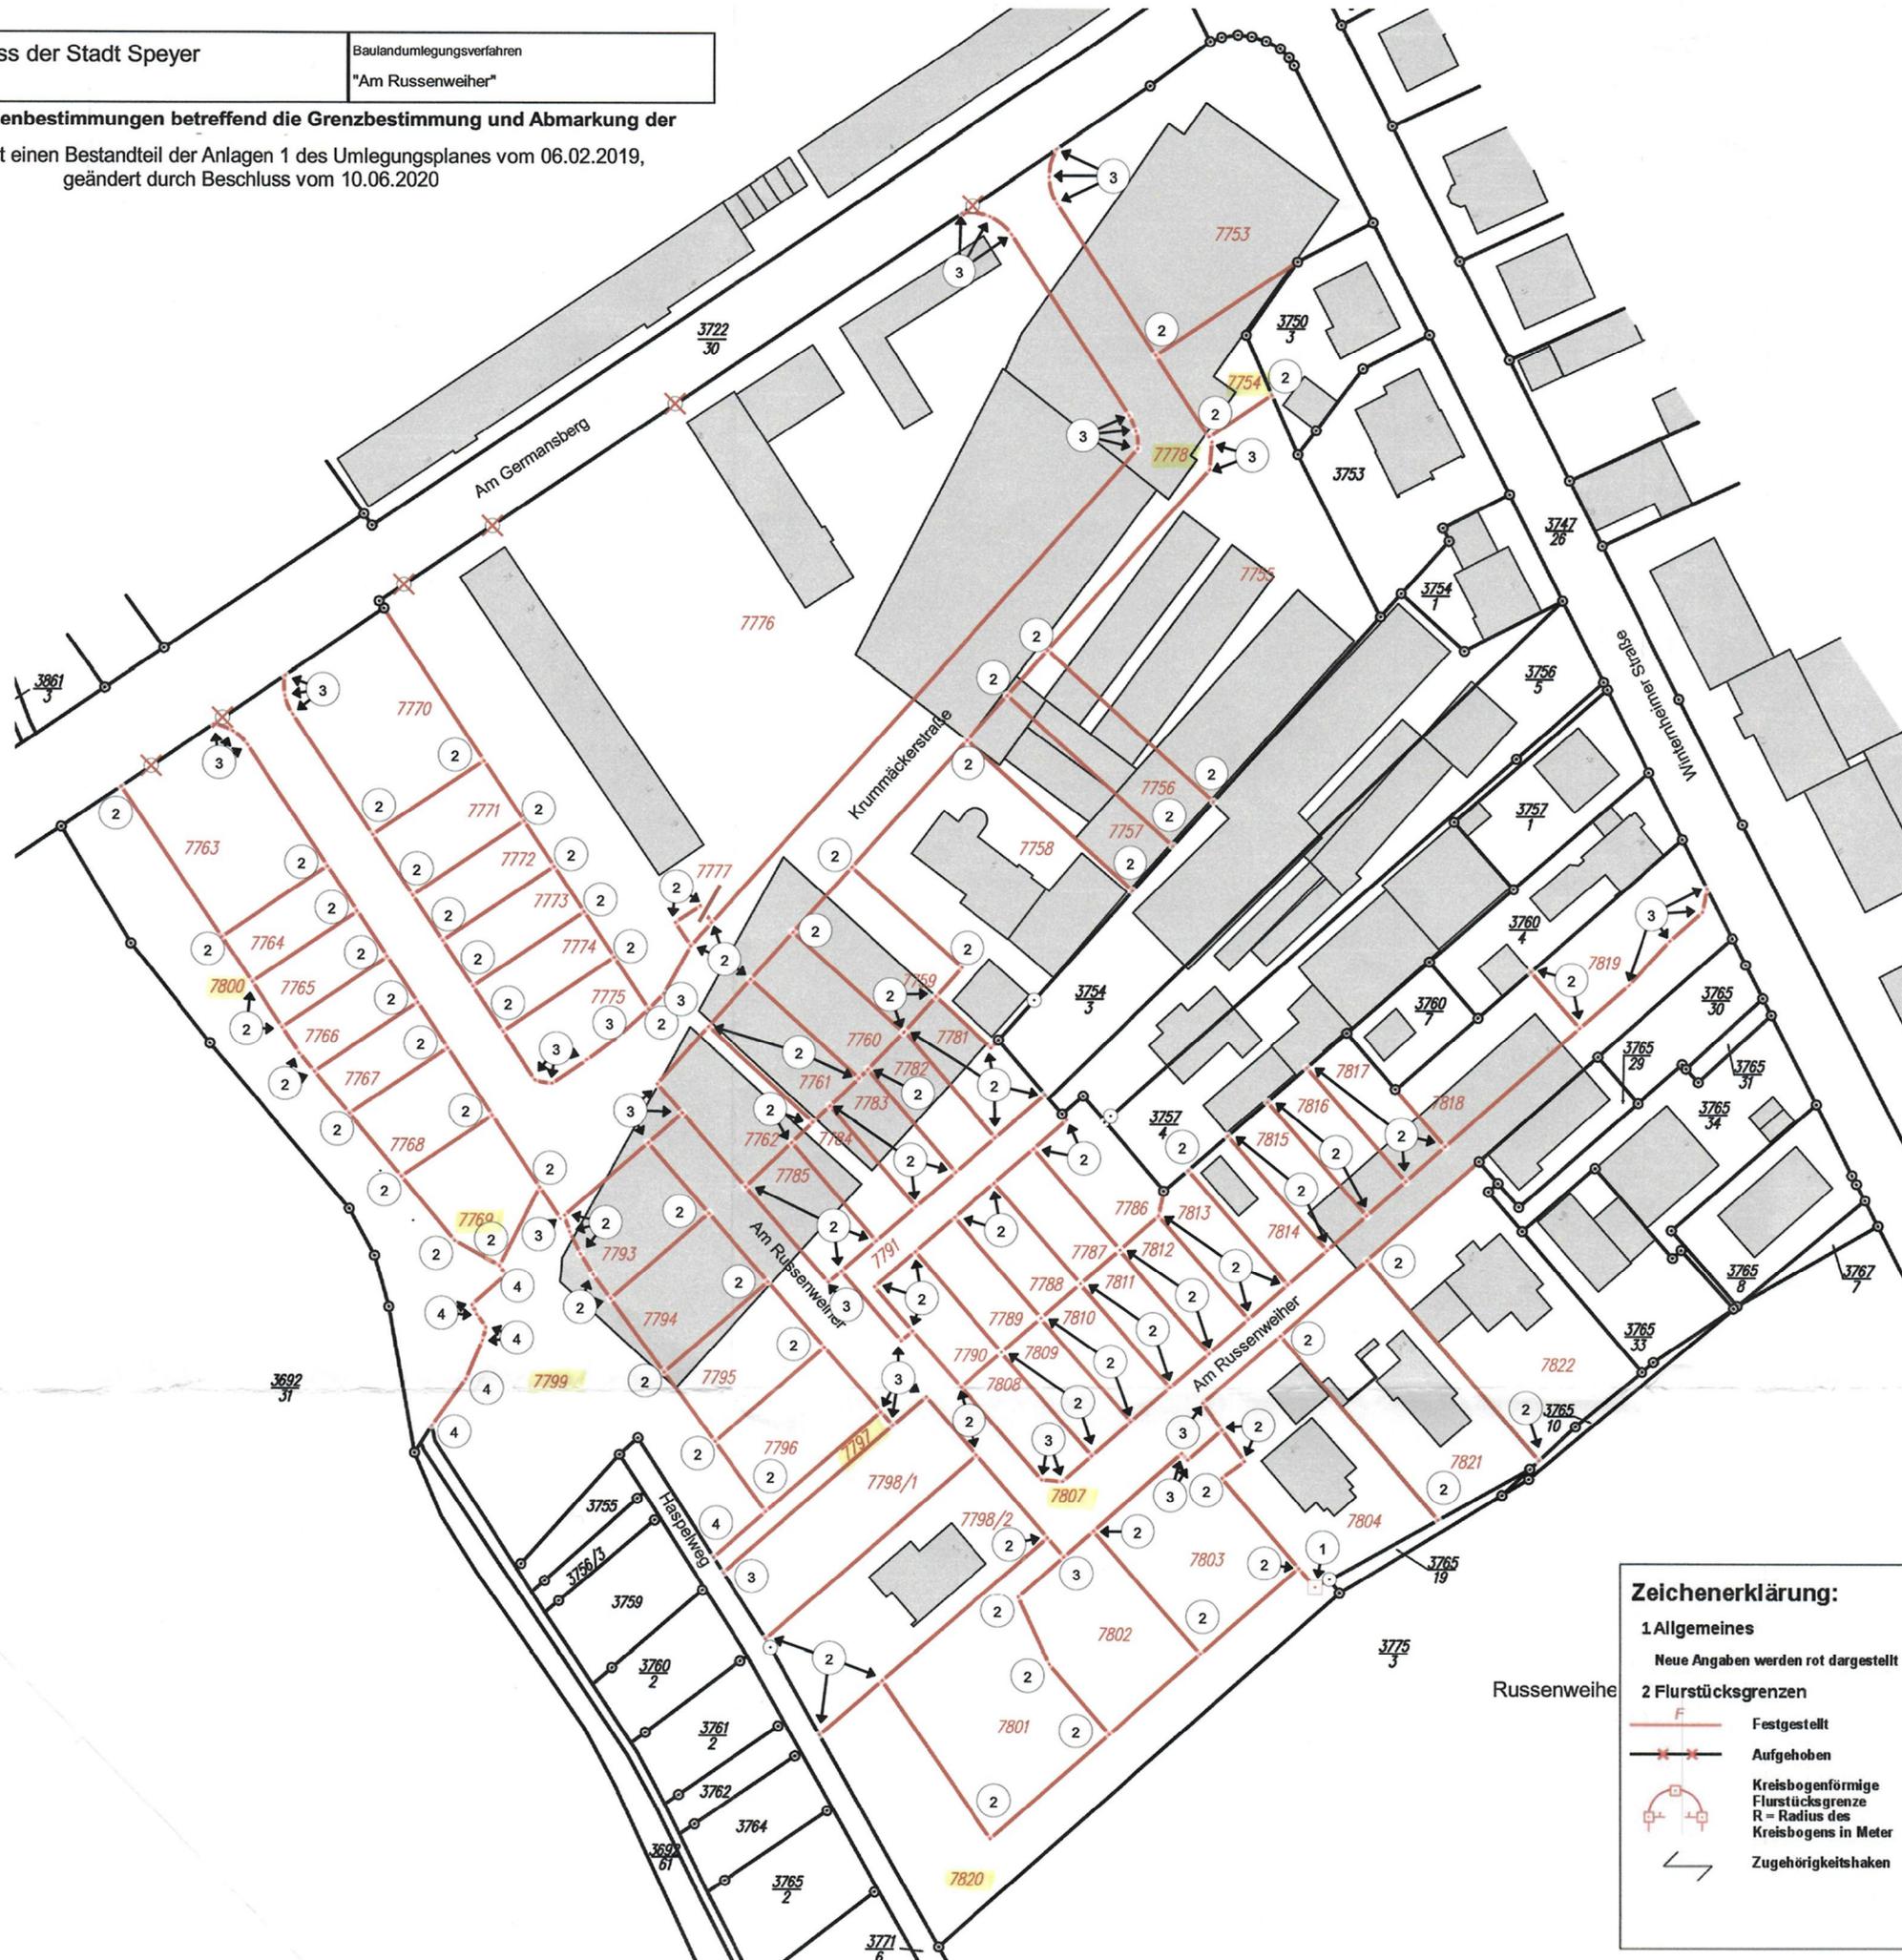

Zeichenerklärung:

<p>1 Allgemeines</p> <p>Neue Angaben werden rot dargestellt</p> <p>2 Flurstücksgrenzen</p> <p> Festgestellt</p> <p> Aufgehoben</p> <p> Kreisbogenförmige Flurstücksgrenze R = Radius des Kreisbogens in Meter</p> <p> Zugehörigkeitshaken</p>	<p>3 Grenzpunkte und Grenzmarken</p> <p> Nicht abgemerkter Grenzpunkt</p> <p> Grenzstein Ggf. K: Kunststoffmarke</p> <p> Meißelzeichen</p> <p> Die Art der Grenzmarke ist durch Buchstabenzusatz gekennzeichnet: B: Bolzen, D: Drainrohr, R: Rohr, Fl: Flasche</p> <p> Bei Grenzmarken, die nicht bodengleichgesetzt sind, wird ihre Höhe oder Tiefe angegeben, z. B. $\frac{1.5}{B}$ bzw. $\frac{R}{0.5}$</p>	<p> entfernte Grenzmarken (Grenzstein, Bolzen, Meißelzeichen)</p> <p> Ordnungsnummer nach Umlegungsplan</p> <p> Verfügung siehe textlicher Teil</p> <p>4 Topografische Objekte</p> <p>Hecke Zaun Mauer </p>
---	---	--