


Dachneigung: 30°
 Dachdeckung: Metall / Stehpfalz
 Dachkonstruktion: Holz lt. Statik
 Decke: Stahlbeton / Überzug

Fundamente lt. Statik, frostfrei
 Stahl-Stützen: 25 / 40 cm

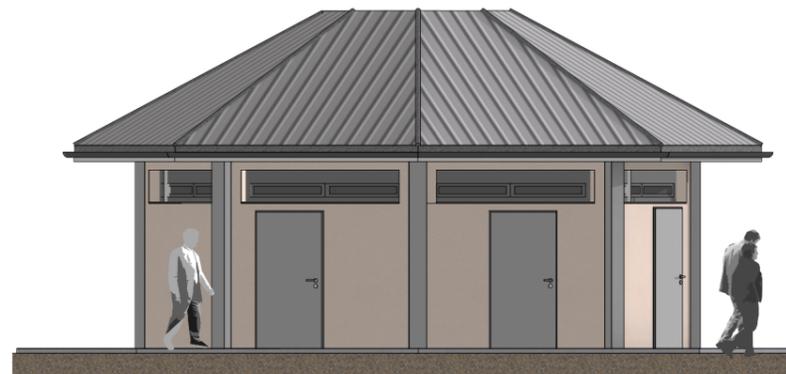

 **Architekturbüro Lieberich**
 Steinmetzergasse 2a
 67346 Speyer
 Tel: 06232-289881
 Fax: 06232-289902
 E-mail: tslieb@gmx.de

VORENTWURF

PROJEKT **Umnutzung eines Kiosk**
 Bahnhof Speyer
 67346 Speyer

BAUHERR
 Stadt Speyer
 Maximilianstrasse 100
 67346 Speyer

PLANINHALT **Ansichten**

DATUM:	MASSSTAB: 1 : 100
GEZEICHNET: TH L	BLATTGRÖÖE: DIN A3
GEÄNDERT:	PROJEKT- NR.:
	BLATT- NR.:

DER BAUHERR:

DER PLANVERFASSER: