

# MASSNAHMEN ZUR AUFWERTUNG DES BAHNHOFSUMFELDES SPEYER

520 - STADTENTWICKLUNG UND STADTPLANUNG




ANSICHT



Kurzzeitparkplatz (+Carsharing) Radboxen      Mastsicherung Fahrradparkhaus      Haupteingang Bahnhofsgebäude      Müllstandort Fahrradabstellanlagen      Infopoint Barrierefreie Toilette      Zugang ZOB

ÜBERSICHTSPLAN MASSNAHMEN

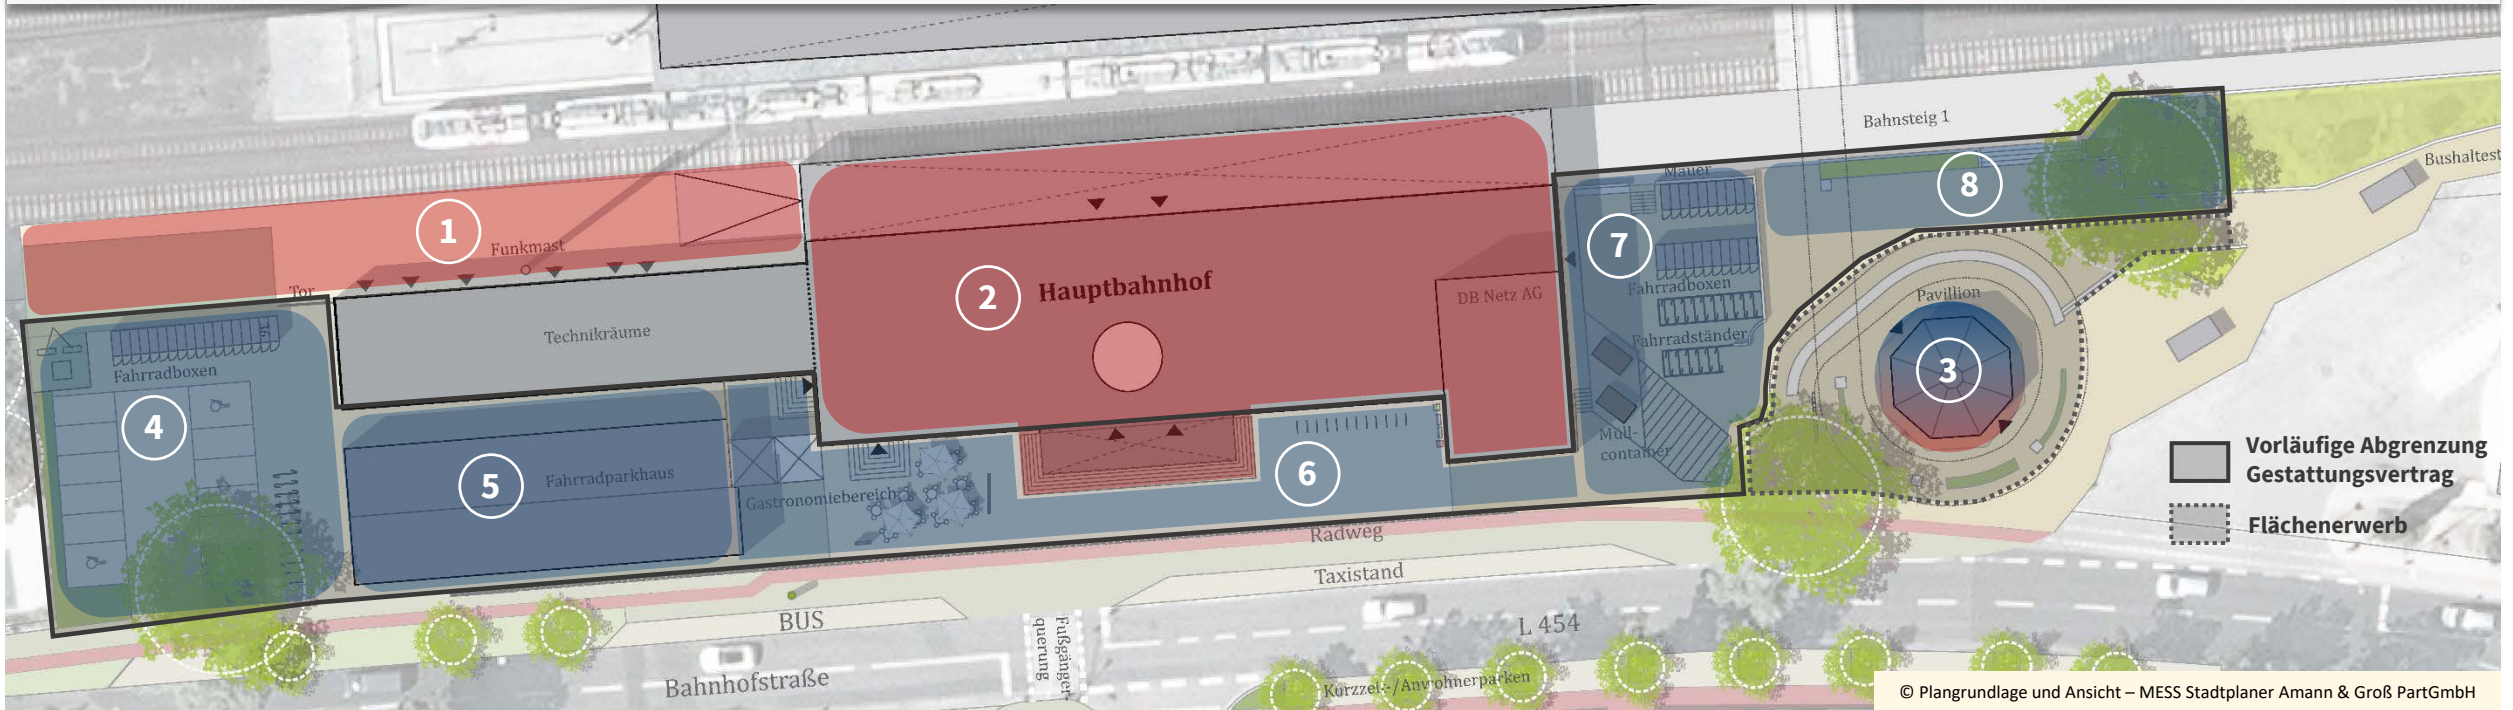

Vorläufige Abgrenzung Gestattungsvertrag  
 Flächenerwerb

© Plangrundlage und Ansicht – MESS Stadtplaner Amann & Groß PartGmbH

MASSNAHMEN

<p><b>1 DB</b></p> <p><b>Schaffung Zugang Bahnsteig</b></p> <ul style="list-style-type: none"> <li>Rampe herstellen</li> <li>Zugang pflastern</li> <li>Überdachung</li> <li>Neugestaltung Zugangssituation</li> <li>Begrünung</li> </ul>	<p><b>2 DB</b></p> <p><b>Aufwertung Bahnhofsgebäude</b></p> <ul style="list-style-type: none"> <li>Erneuerung Treppenanlage</li> <li>Beleuchtung Vordach</li> <li>Innenraumaufwertung</li> <li>Überdachung Gleis 2 und 3</li> </ul>	<p><b>3</b></p> <p><b>Umbau Kiosk zu Stadtinfo-Point &amp; WC Anlage</b></p> <ul style="list-style-type: none"> <li>Behindertengerechtes WC</li> <li>Digitale Stadtinfo</li> <li>Info zu ÖPNV und Radverkehr</li> <li>Trinkbrunnen</li> <li><b>DB</b> Beteiligung an Betriebskosten</li> </ul>	<p><b>4</b></p> <p><b>Neugestaltung Parkplatz</b></p> <ul style="list-style-type: none"> <li>Fahrradreparaturstation</li> <li>Ergänzung und Gestaltung Radabstellanlagen</li> <li>Begrünung</li> <li>Beleuchtung / Leitsystem</li> </ul>	<p><b>5</b></p> <p><b>Aufwertung Fahrradparkhaus &amp; Umfeld</b></p> <ul style="list-style-type: none"> <li>Gestalterische Aufwertung/ Neue Hülle</li> <li>Offene, sichere Gestaltung</li> <li>Begrünung</li> <li>Illumination</li> <li>Randzonen einbeziehen</li> </ul>	<p><b>6</b></p> <p><b>Aufwertung Vorplatz</b></p> <ul style="list-style-type: none"> <li>Wartebereich Bushaltestelle</li> <li>Seniorenbank</li> <li>Mobiles Grün</li> <li>Neumöblierung</li> <li>Abstellplatz Lastenfahrrad</li> <li>Infotafel</li> <li>Beleuchtung</li> <li>Gepäckrampe</li> </ul>	<p><b>7</b></p> <p><b>Neuordnung Rad-Boxen &amp; Müllcontainer</b></p> <ul style="list-style-type: none"> <li>Optimierung der Rad-Boxen und Radständer</li> <li>Überdachung/ Einhausung der Müllcontainer</li> <li>Gestalterische Aufwertung</li> </ul>	<p><b>8</b></p> <p><b>Aufwertung Verbindung Bahnsteig &amp; ZOB</b></p> <ul style="list-style-type: none"> <li>Anpassung an Pavillonumbau</li> <li>Verbesserung der Begrünung</li> <li>Leitsystem ZOB</li> <li>Überdachung Wartebereiche</li> <li>Barrierefreiheit</li> </ul>
--	---	--	--	---	---	---	---

KOSTEN BEISPIEL

<p>ca. 125.000 €</p>	<p>ca. 386.600 €</p>	<p>ca. 216.000 € *</p>			<p>ca. 450.000 € *</p>		
----------------------	----------------------	------------------------	--	--	------------------------	--	--

\* Abzüglich möglicher Förderungen