


19.05.2021 Uhr: 15:29:41 Duenzl 1:750
N:\isp2100843\planung\03_GIS\mxd\B39_Maßnahmenplan.mxd

5461750

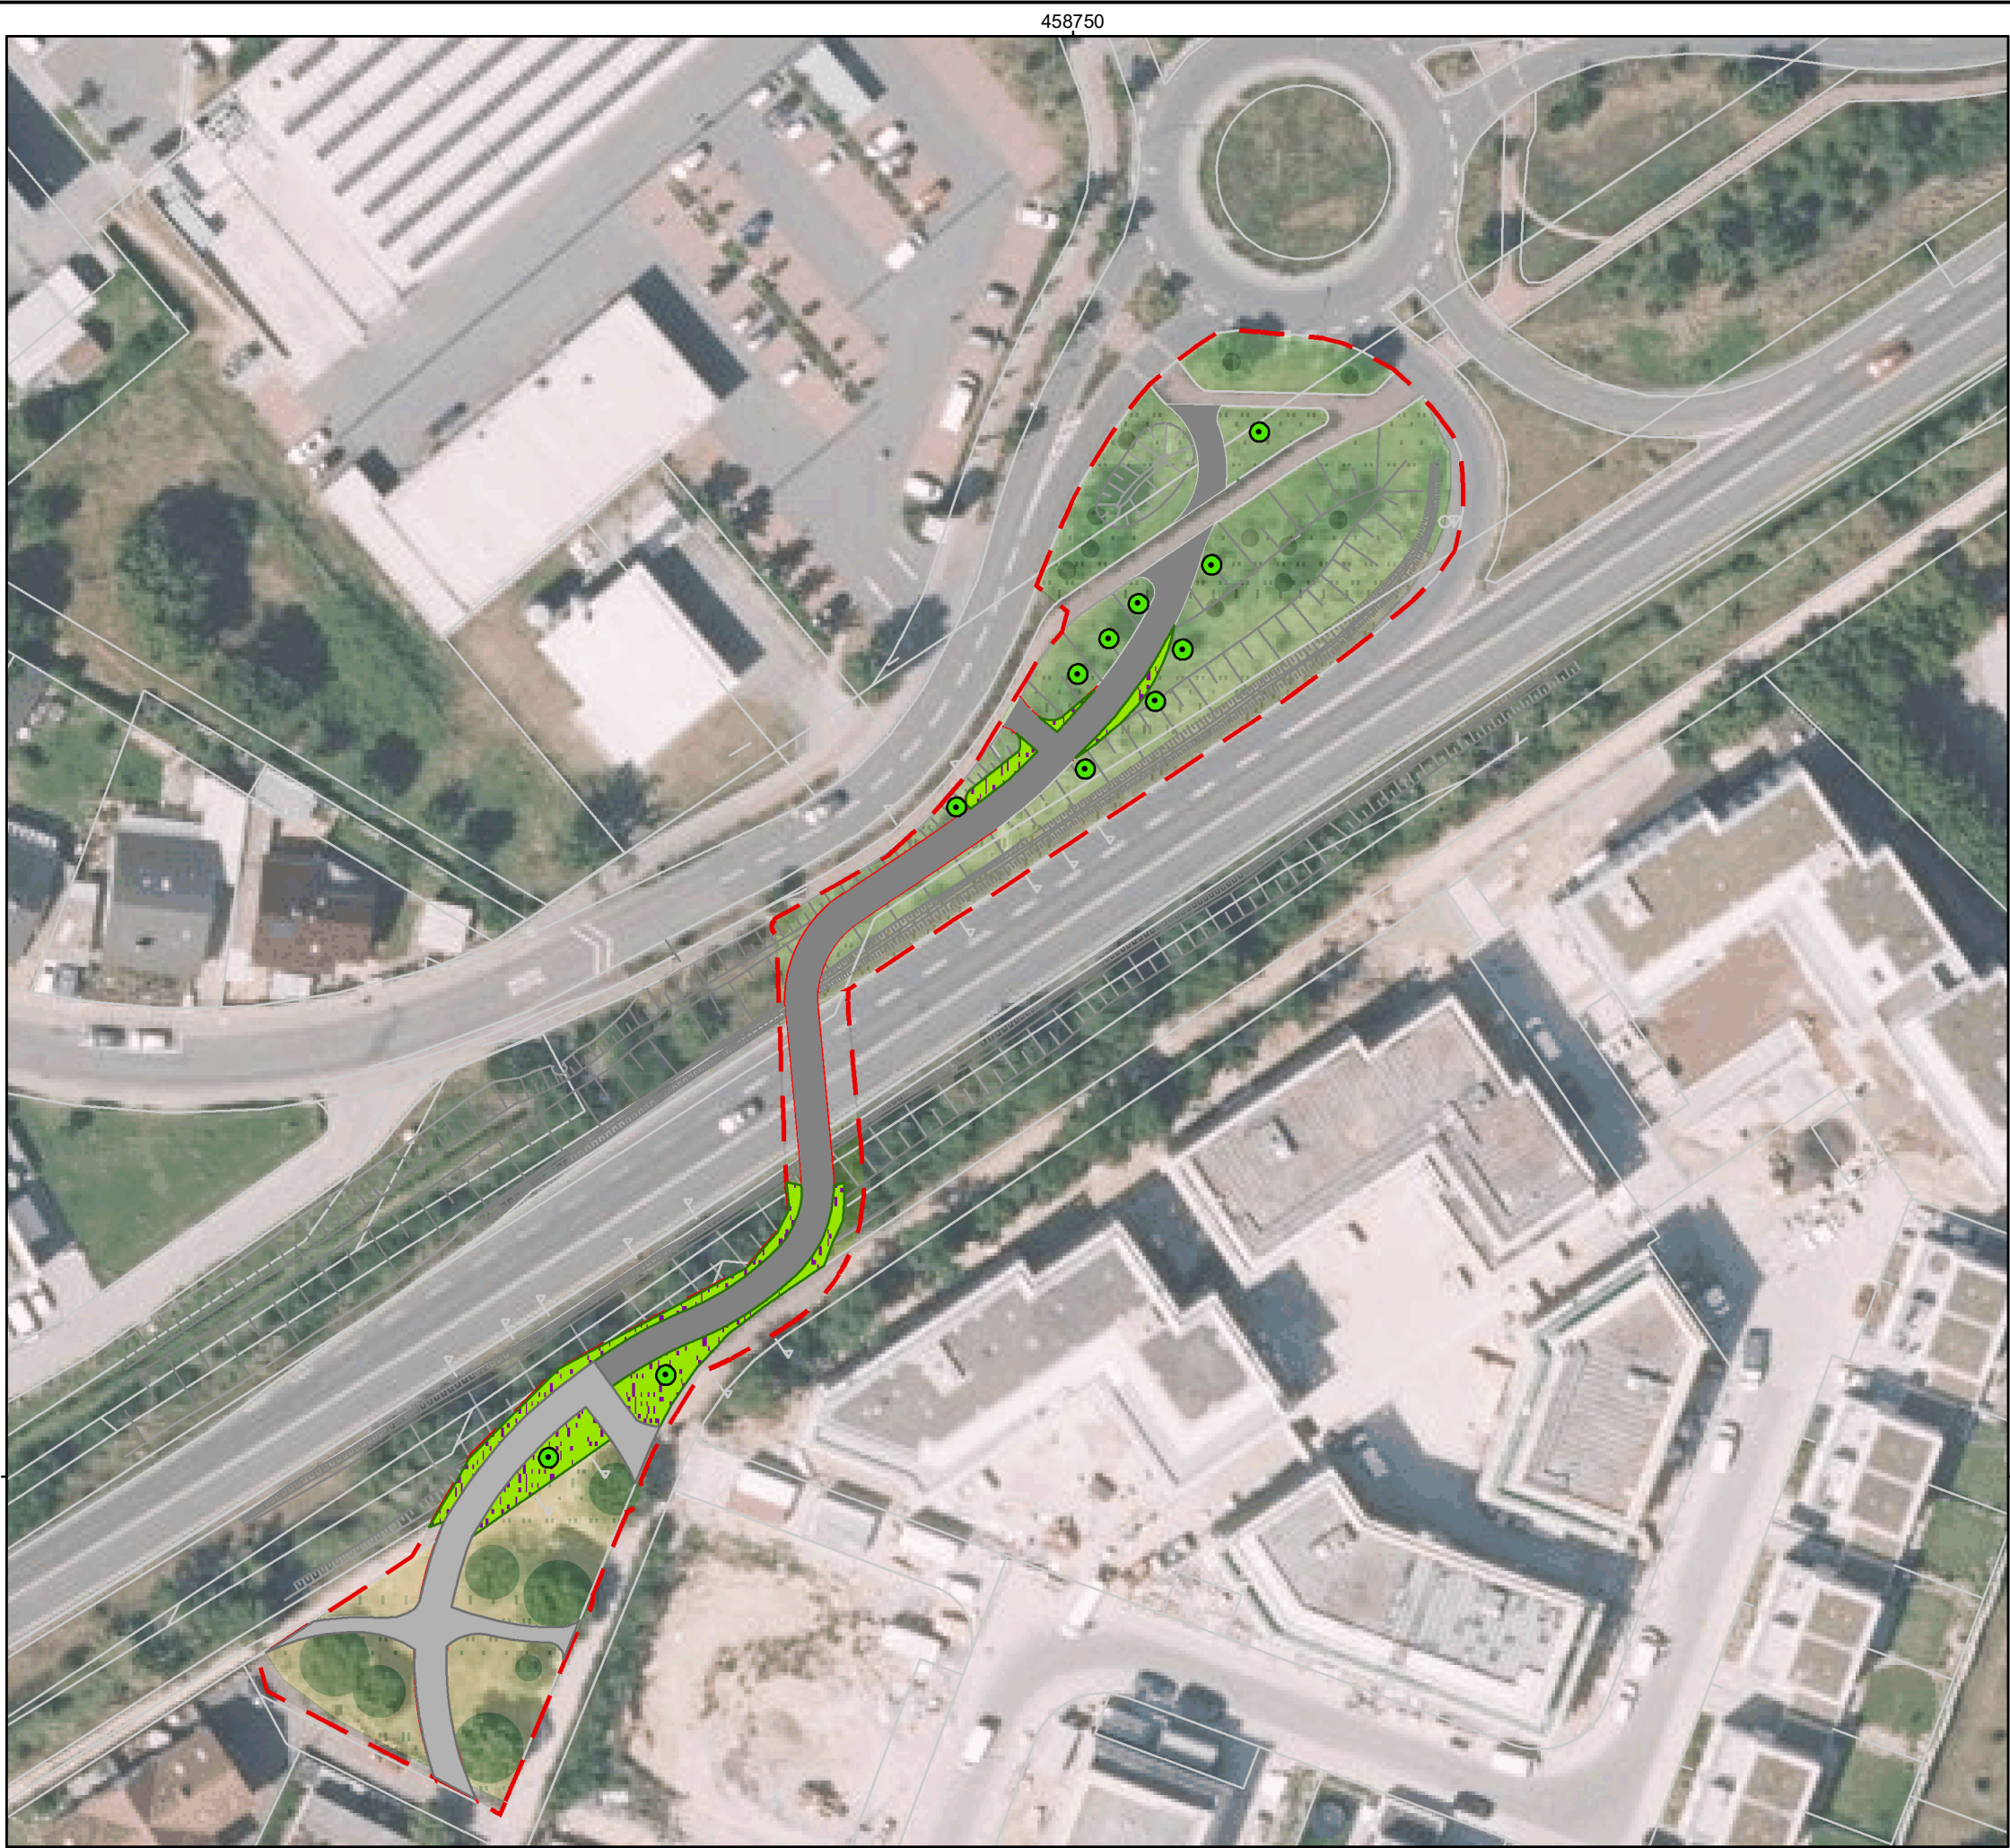

458750

5461750

Zeichenerklärung

 Untersuchungsgebiet

Planung

 Neubau Brücke

 Neubau Wege

 M1 - Pflanzung Einzelbäume

 M2 - Ansaat Bunter Saum

Biotoptypen

 BF3, Einzelbaum

 HC3, Straßenrand


 HH2, Straßenböschung Damm

 HM3, Strukturarme Grünanlage

 HM3a, Strukturreiche Grünanlage

 VA2, Bundesstraße

 VB5, Rad-/Fussweg

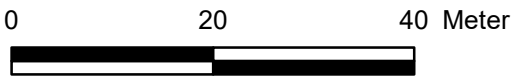

Koordinatensystem: ETRS 1989 UTM Zone 32N

Datengrundlagen:



Maßnahmenplan

M.: 1:750	Juli 2021	202100843
-----------	-----------	-----------