

# Auszug aus den Geobasisinformationen

## Liegenschaftskarte



Rheinland-Pfalz


VERMESSUNGS- UND  
KATASTERAMT RHEINPFALZ

Hergestellt am 22.11.2022

Flurstück: 1286/5  
Flur: 0  
Gemarkung: Speyer

Gemeinde: Speyer  
Landkreis: Stadt Speyer

Pestalozzistraße 4  
76829 Landau in der Pfalz

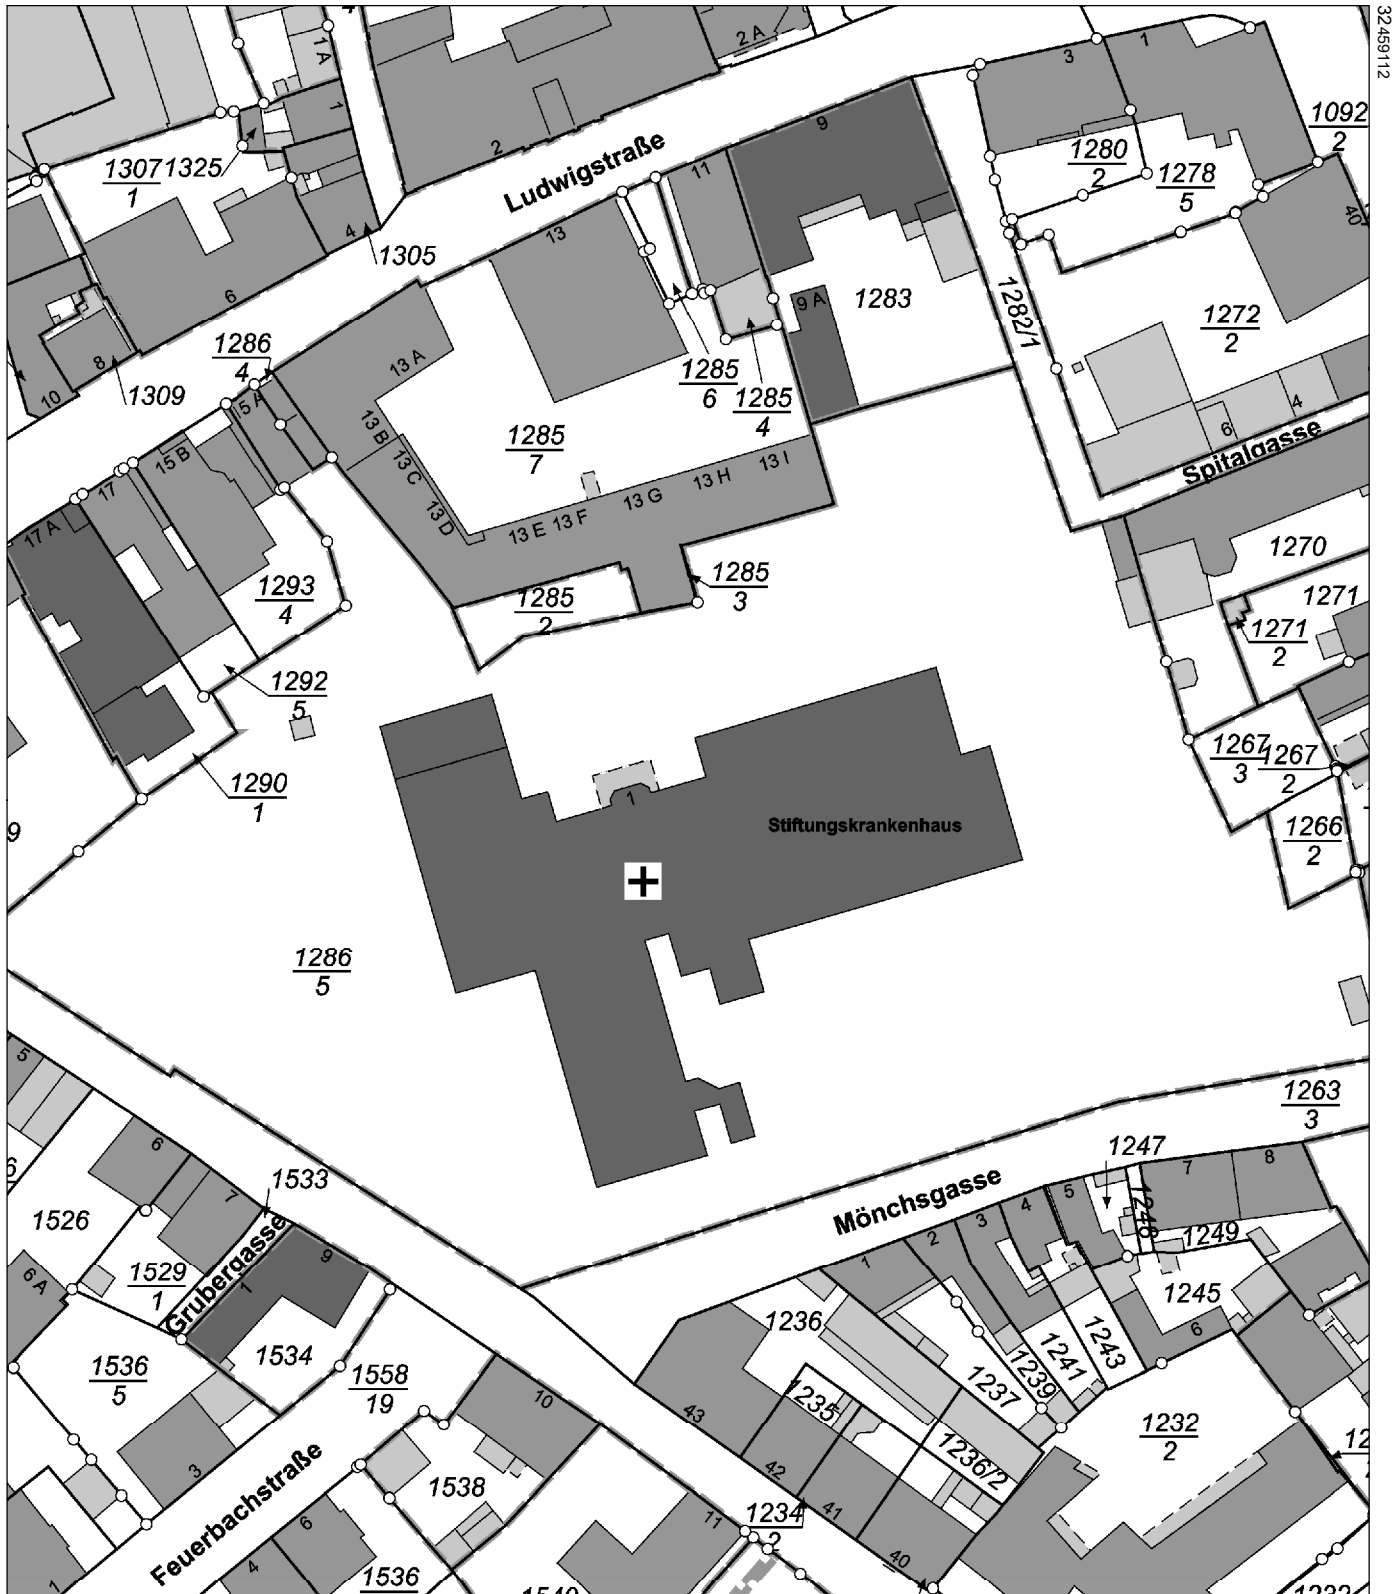

5462551

Maßstab 1 : 1 000 0 10 20 30 Meter

Vervielfältigungen für eigene Zwecke sind zugelassen. Eine unmittelbare oder mittelbare Vermarktung, Umwandlung oder Veröffentlichung der Geobasisinformationen bedarf der Zustimmung der zuständigen Vermessungs- und Katasterbehörde (§12 Landesgesetz über das amtliche Vermessungswesen).

Hergestellt durch Stadtverwaltung Speyer.

Nur zur internen Verwendung. Gesamtvertrag VermKV/Kommunen vom 15.10.2002