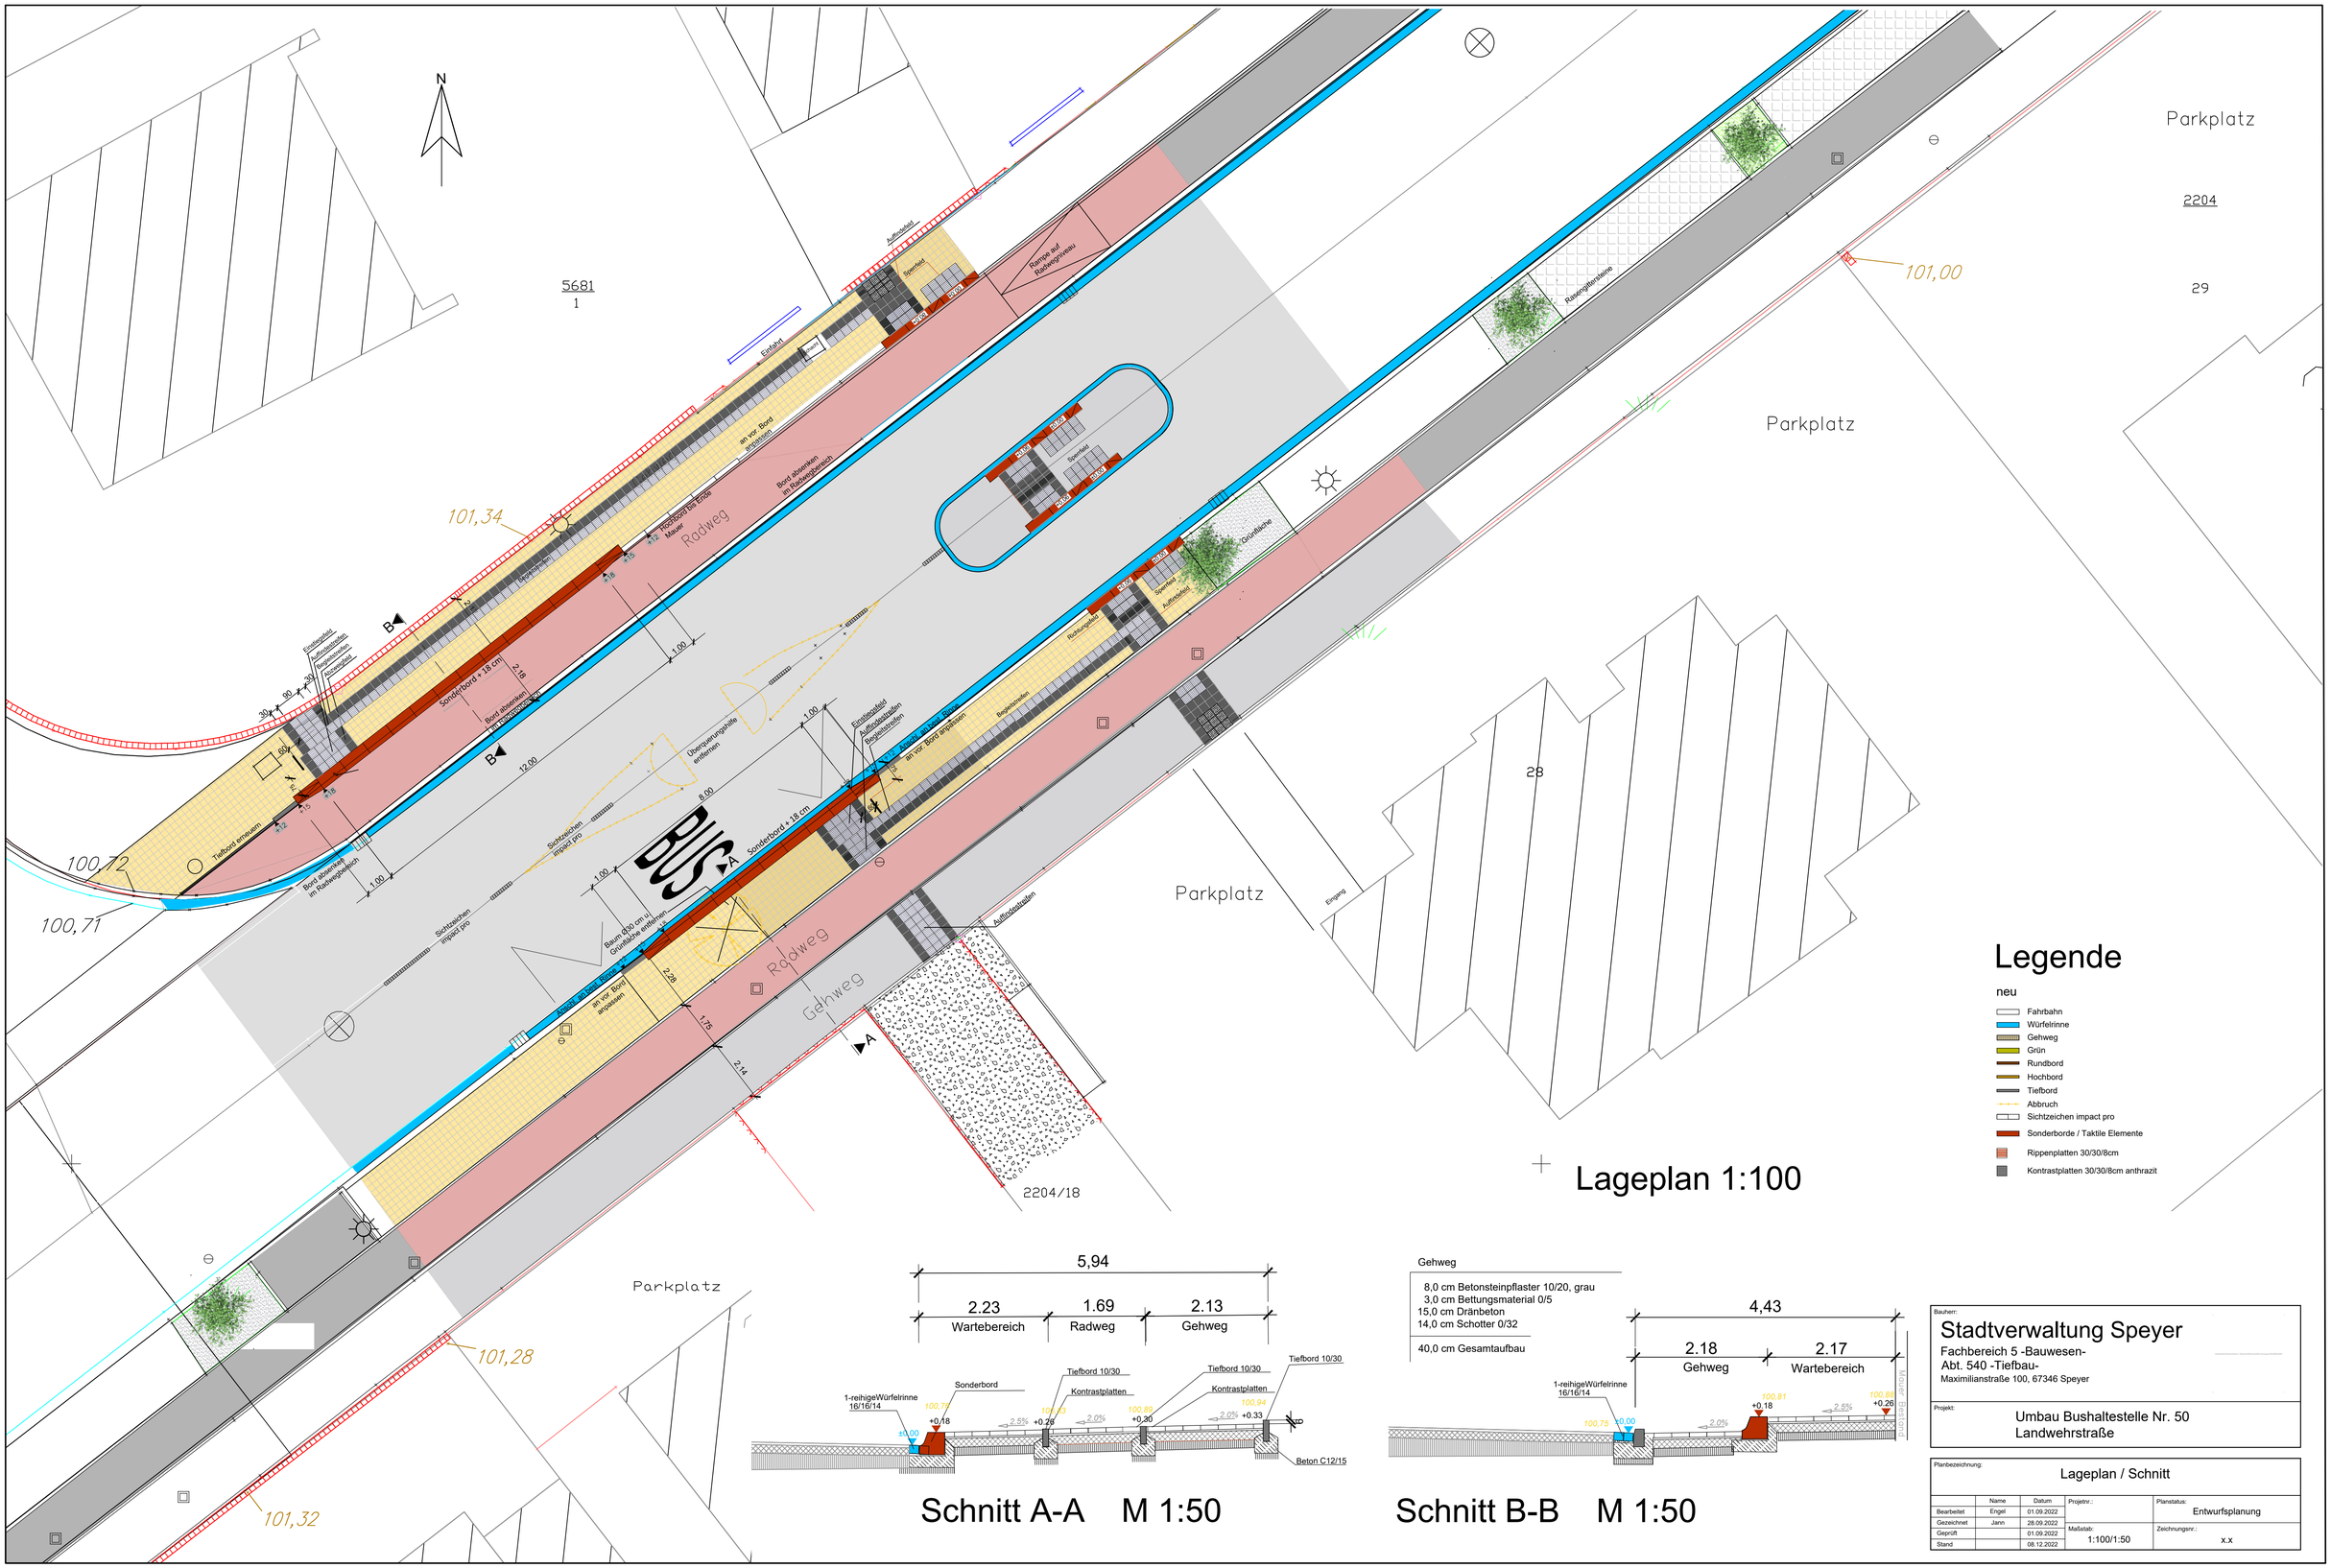

Legende

neu

- Fahrbahn
- Würfelrinne
- Gehweg
- Grün
- Rundbord
- Hochbord
- Tiefbord
- Abbruch
- Sichtzeichen impact pro
- Sonderborde / Taktile Elemente
- Rippenplatten 30/30/8cm
- Kontrastplatten 30/30/8cm anthrazit

Lageplan 1:100

Schnitt A-A M 1:50

Gehweg

8,0 cm Betonsteinpflaster 10/20, grau
3,0 cm Bettungsmaterial 0/5
15,0 cm Dränbeton
14,0 cm Schotter 0/32

40,0 cm Gesamtaufbau

Schnitt B-B M 1:50

Bauherr:

Stadtverwaltung Speyer
Fachbereich 5 -Bauwesen-
Abt. 540 -Tiefbau-
Maximilianstraße 100, 67346 Speyer

Projekt:

Umbau Bushaltestelle Nr. 50
Landwehrstraße

Planbezeichnung:

Lageplan / Schnitt

	Name	Datum
Bearbeitet	Engel	01.09.2022
Gezeichnet	Jann	28.09.2022
Geprüft		01.09.2022
Stand		08.12.2022

Projektnr.:

Maßstab: 1:100/1:50

Planstatus: Entwurfsplanung

Zeichnungsnr.: x.x