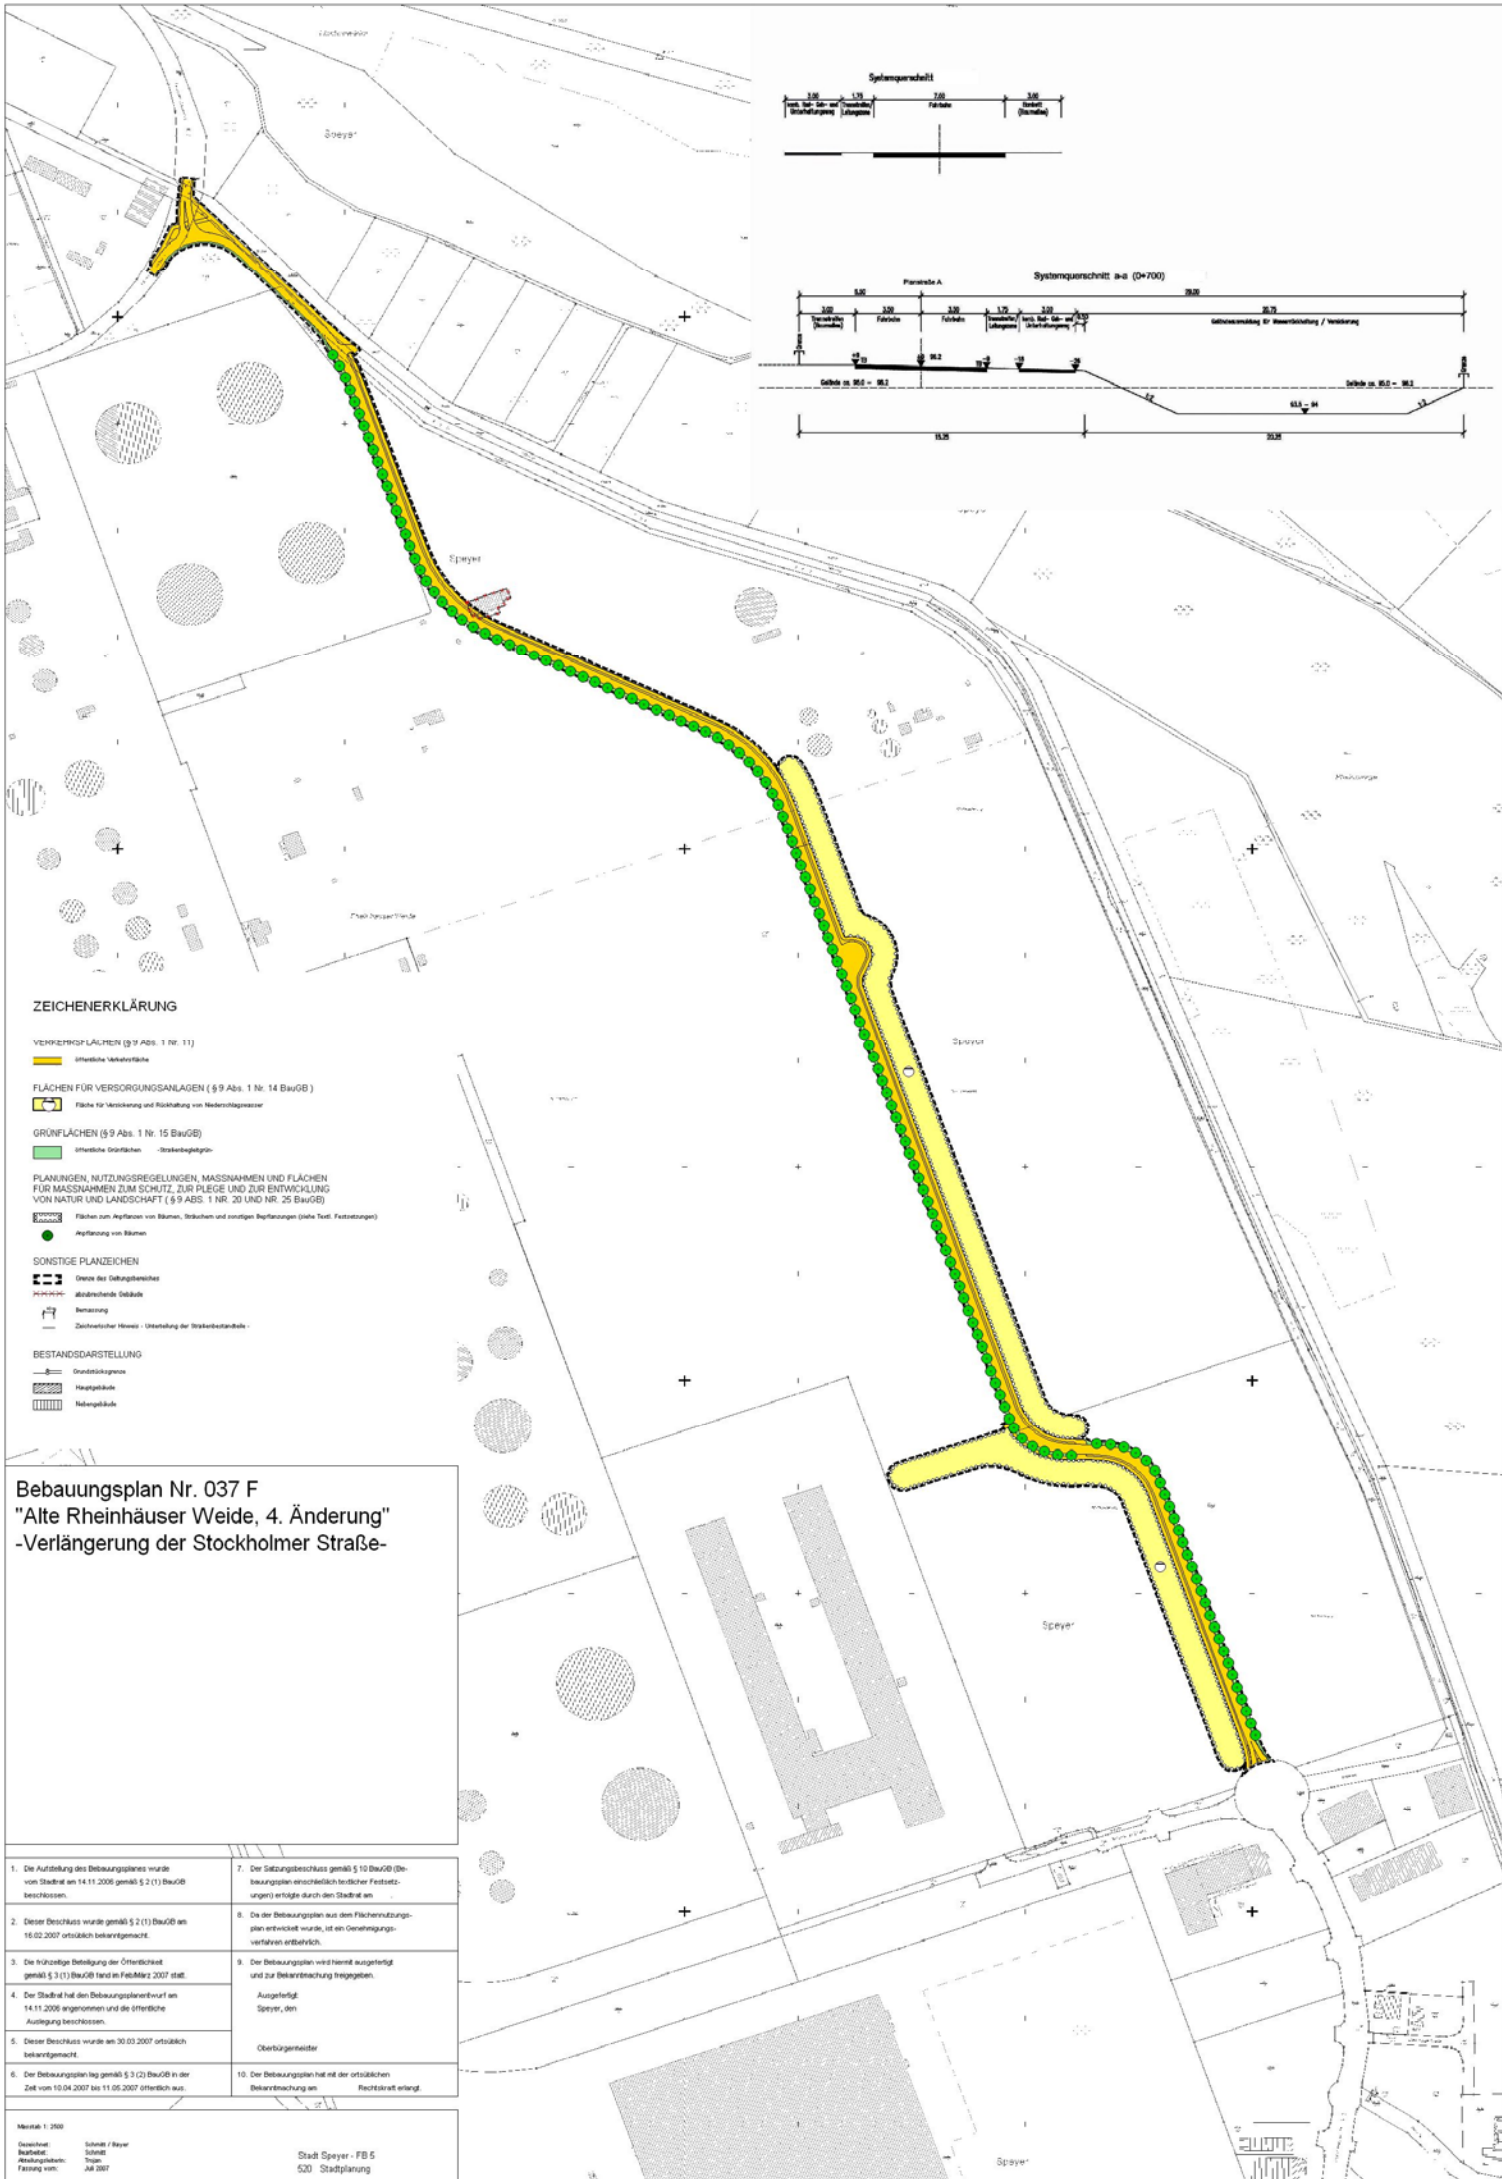


ZEICHENERKLÄRUNG

VEHRIKURP LÄCHEN (§ 9 Abs. 1 Nr. 11)

Örtliche Verkehrsfläche

FLÄCHEN FÜR VERSORUNGSANLAGEN (§ 9 Abs. 1 Nr. 14 BauOB)

Fläche für Versorgung und Rückhaltung von Niederspannungsanlagen

GRÜNFLÄCHEN (§ 9 Abs. 1 Nr. 15 BauOB)

Örtliche Grünflächen - Straßenbegleitgrün

PLANUNGEN, NUTZUNGSREGELUNGEN, MASSNAHMEN UND FLÄCHEN FÜR MASSNAHMEN ZUM SCHUTZ, ZUR PFLEGE UND ZUR ENTWICKLUNG VON NATUR UND LANDSCHAFT (§ 9 Abs. 1 Nr. 20 und Nr. 25 BauOB)

Flächen zum Anpflanzen von Bäumen, Sträuchern und sonstigen Bepflanzungen (siehe Text, Festsetzungen)

Anpflanzung von Bäumen

SONSTIGE PLANZEICHEN

Grenze des Geltungsbereichs

Abgrenzende Gebäude

Bemessung

Zeichentischer Hinweis - Unterhaltung der Straßenbestands

BESTANDSARSTELLUNG

Grundstücksgrenze

Hauptgebäude

Nebengebäude

Bebauungsplan Nr. 037 F
"Alte Rheinhäuser Weide, 4. Änderung"
-Verlängerung der Stockholmer Straße-

1. Die Aufstellung des Bebauungsplanes wurde vom Stadtrat am 14.11.2006 gemäß § 2 (1) BauOB beschlossen.	7. Der Satzungsbeschluss gemäß § 10 BauOB (Bebauungsplan einschließlich technischer Festsetzungen) erfolgte durch den Stadtrat am 14.11.2006.
2. Dieser Beschluss wurde gemäß § 2 (1) BauOB am 16.02.2007 öffentlich bekanntgemacht.	8. Da der Bebauungsplan aus dem Flächennutzungsplan entwickelt wurde, ist ein Genehmigungsverfahren erforderlich.
3. Die frühzeitige Beteiligung der Öffentlichkeit gemäß § 3 (1) BauOB fand im Februar 2007 statt.	9. Der Bebauungsplan wird hiermit ausgestellt und zur Bekanntmachung freigegeben.
4. Der Stadtrat hat den Bebauungsplanentwurf am 14.11.2006 angenommen und die öffentliche Auslegung beschlossen.	Ausgestellt: Speyer, den
5. Dieser Beschluss wurde am 30.03.2007 öffentlich bekanntgemacht.	Überbürgermeister
6. Der Bebauungsplan lag gemäß § 3 (2) BauOB in der Zeit vom 10.04.2007 bis 11.05.2007 öffentlich aus.	10. Der Bebauungsplan hat mit der öffentlichen Bekanntmachung am 14.11.2006 Rechtskraft erlangt.

Maßstab 1: 250

Geschacht:
Bauherr:
Abwärtungsbau:
Fassung von:

Schmidt / Bayer
Speyer
Tobias
Juli 2007

Stadt Speyer - FB 5
520 Stadtplanung