


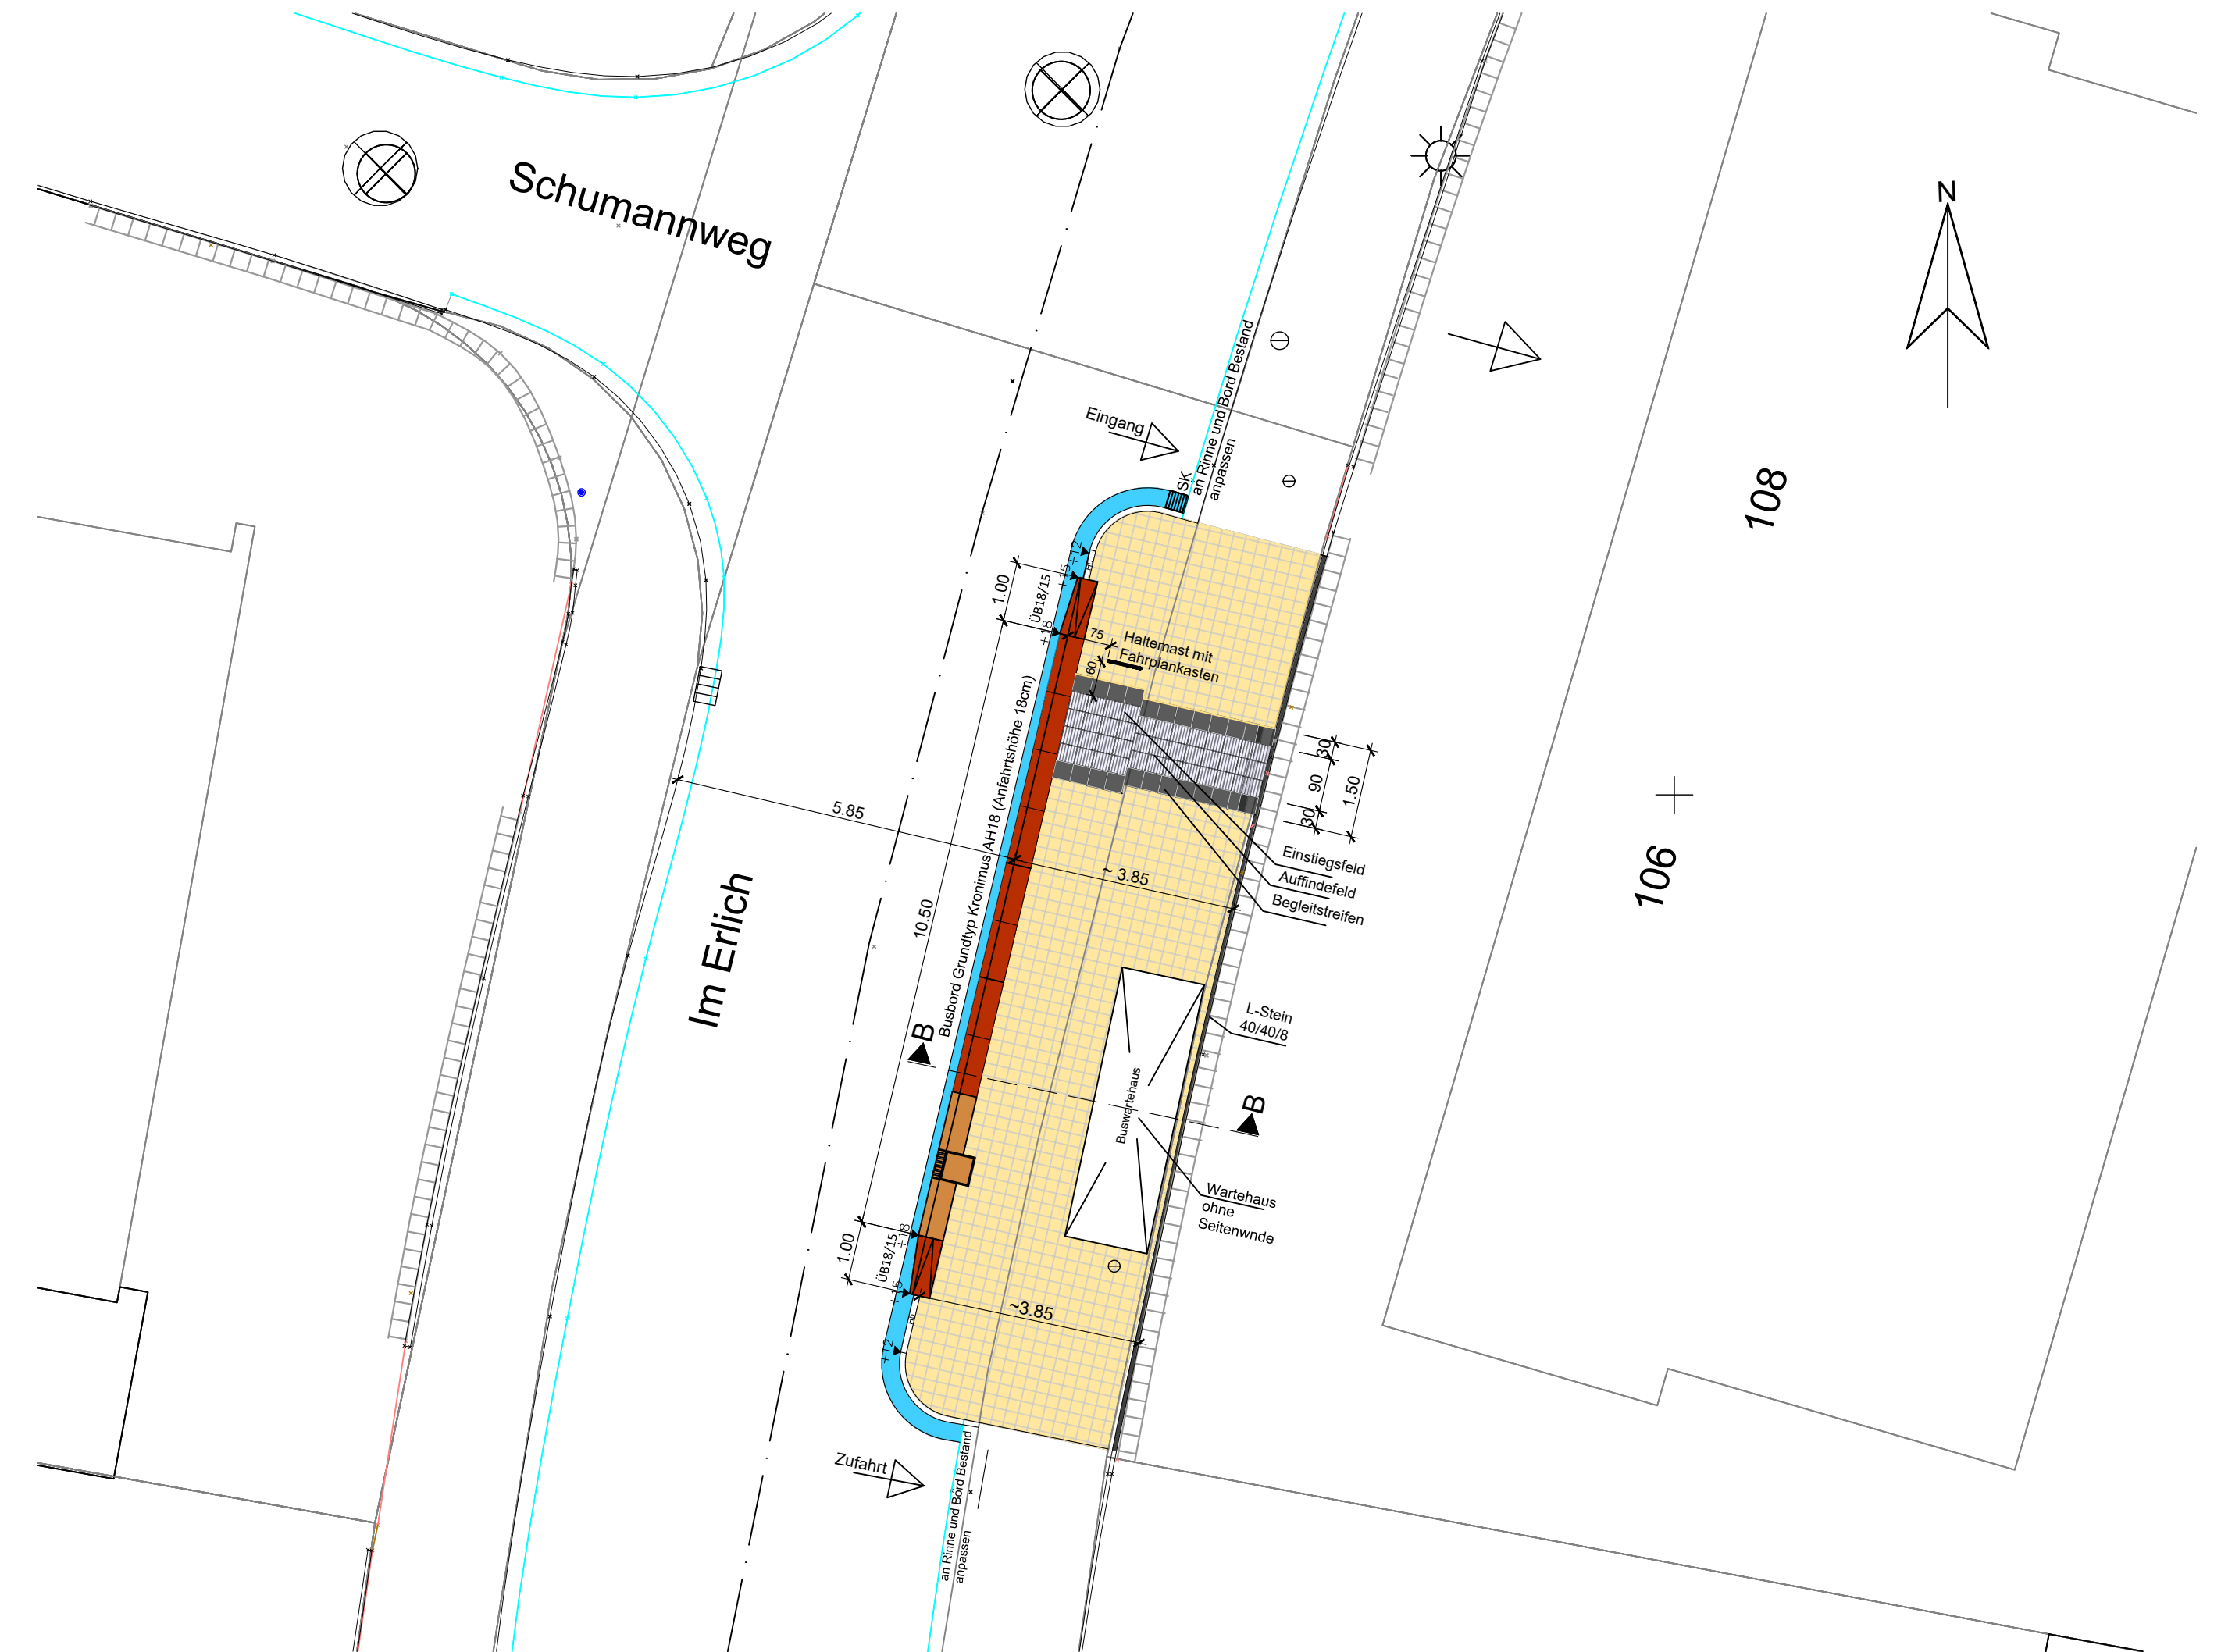


Lageplan 1:100




Lageplan 1:100

Übersichtsplan

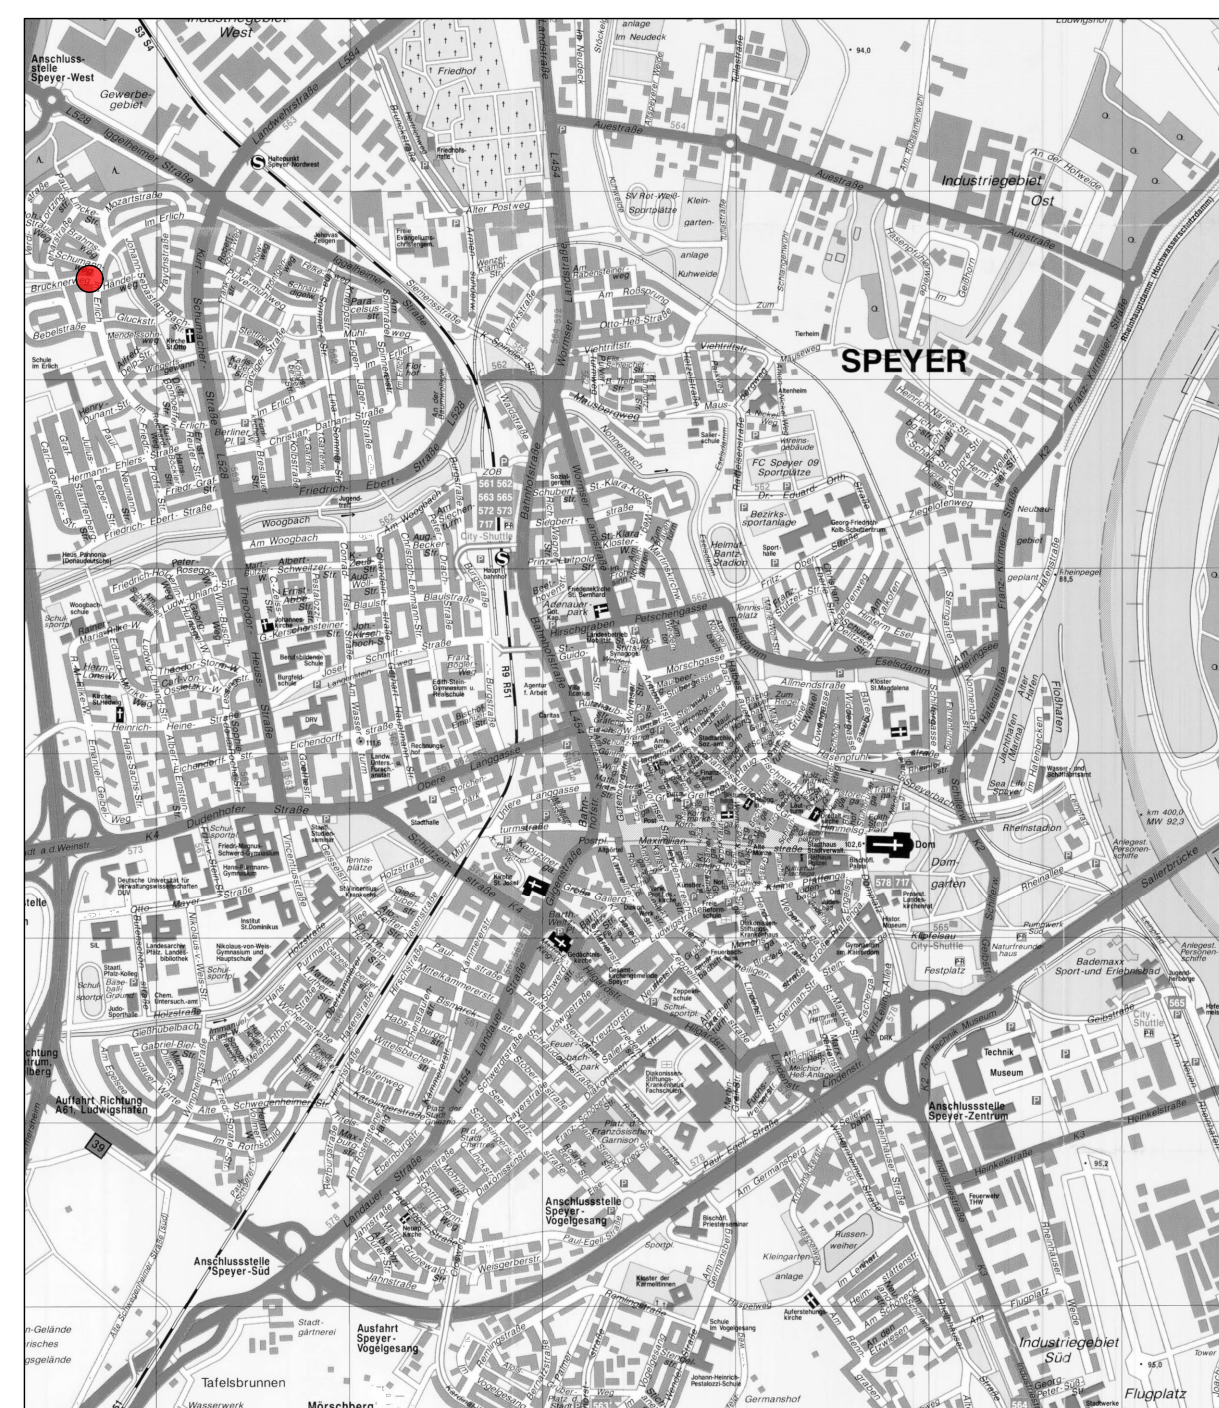


Legende

- neu
- Fahrbahn
 - Wüfelfrinne
 - Gehweg
 - Grün
 - Rundbord
 - Hochbord
 - Tiefbord
- Sonderborde / Taktile Elemente
- Rippenplatten 30/30/8cm
 - Kontrastplatten 30/30/8cm anthrazit

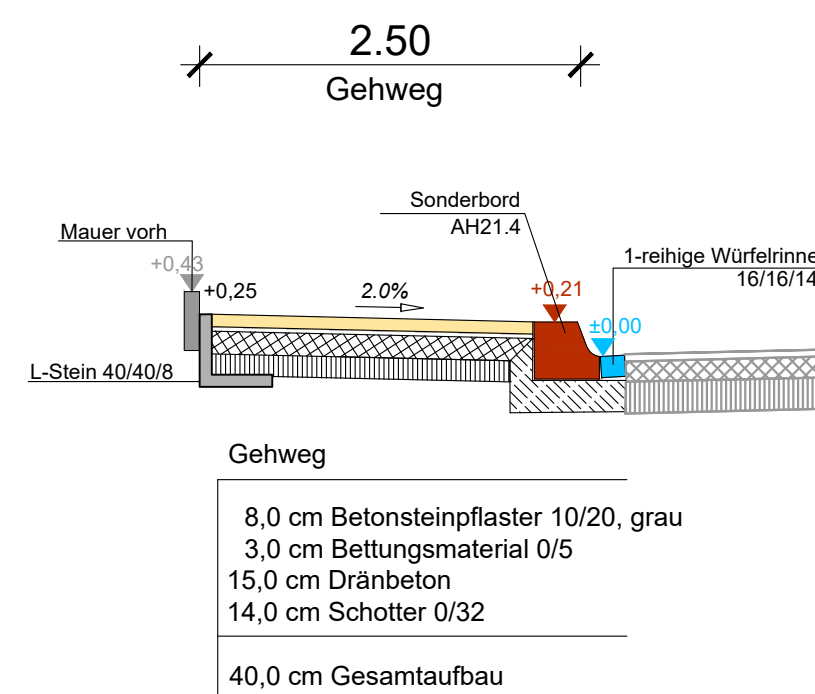

Schnitt A-A M 1:50

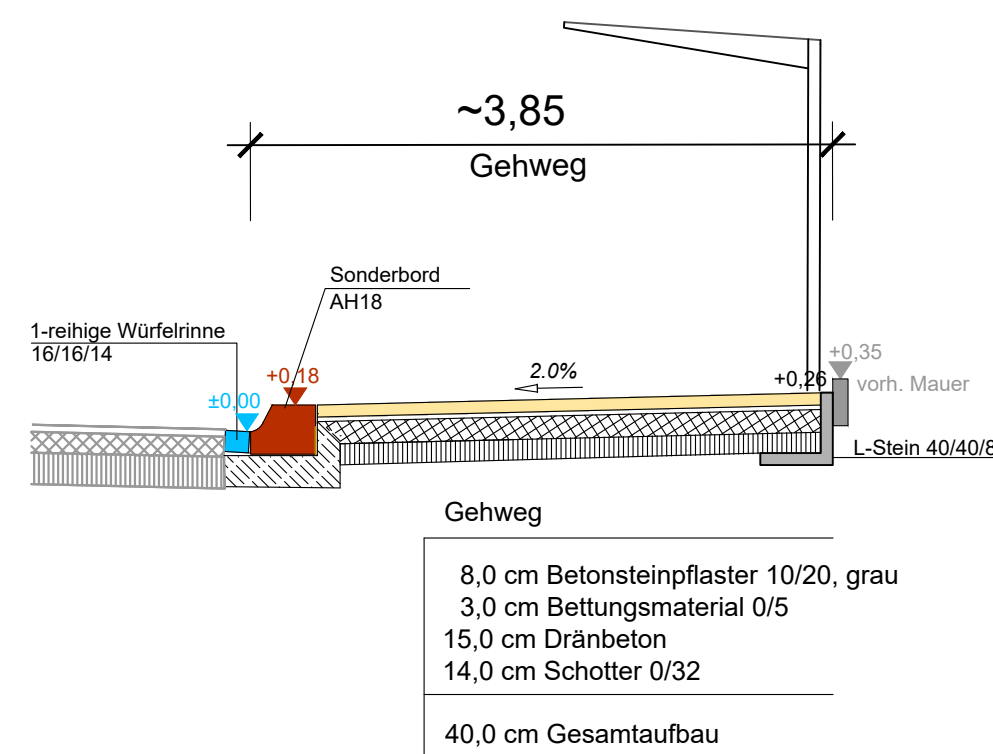

Schnitt B-B M1:50

Stadtverwaltung Speyer				
Fachbereich 5 -Bauwesen-				
Abt. 540 -Tiefbau-				
Maximilianstraße 100, 67346 Speyer				
Projekt: Umbau Bushaltestelle Nr. 179/180				
Im Erlich / Brucknerweg				
Planbezeichnung: Lageplan / Schnitt				
Bezeichnet	Name	Datum	Projektr.	Planstatus
Gezeichnet	Engel	20.08.2021		Entwurfsplanung
Gepflicht	Lorenz	17.08.2021	Maßstab	Zeichnungsart
Stand		20.08.2021	1:100/1:50	2.6