



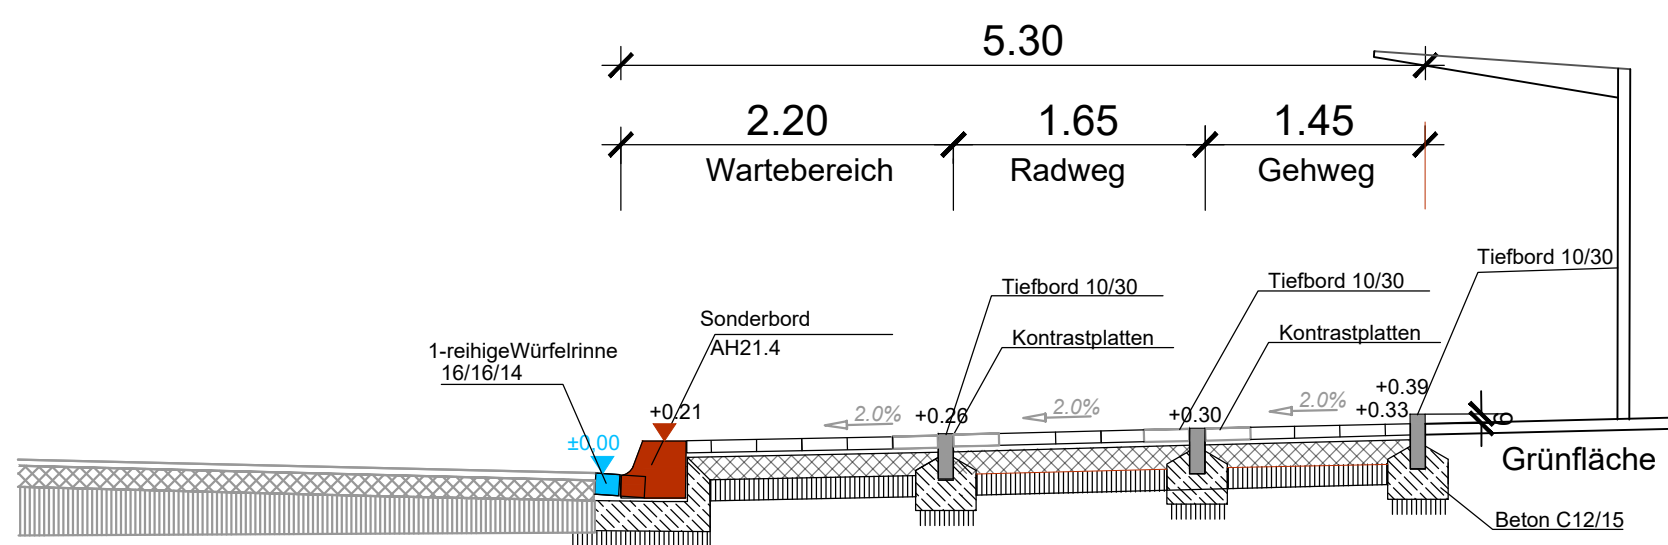

Systemschnitt A-A 1:50


Gehweg
8,0 cm Betonsteinpflaster 10/20, grau
3,0 cm Bettungsmaterial 0/5
15,0 cm Dränbeton
14,0 cm Schotter 0/32
40,0 cm Gesamtaufbau

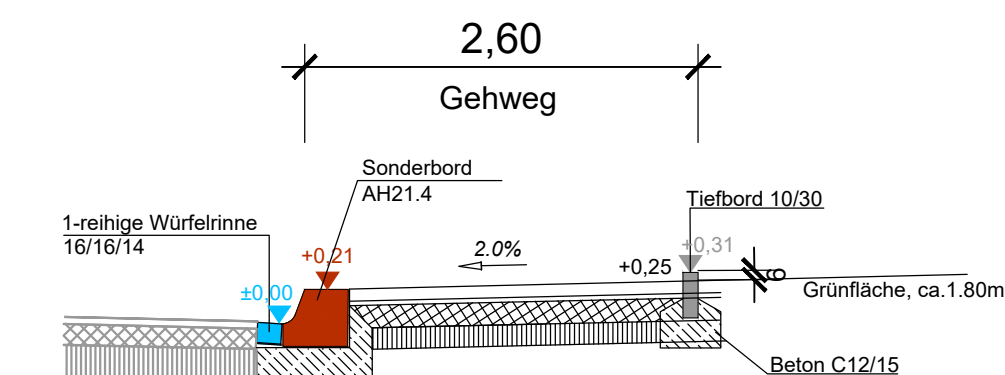

Gehweg
8,0 cm Betonsteinpflaster 10/20, grau
3,0 cm Bettungsmaterial 0/5
15,0 cm Dränbeton
14,0 cm Schotter 0/32
40,0 cm Gesamtaufbau

Systemschnitt B-B 1:50

Lageplan 1:100

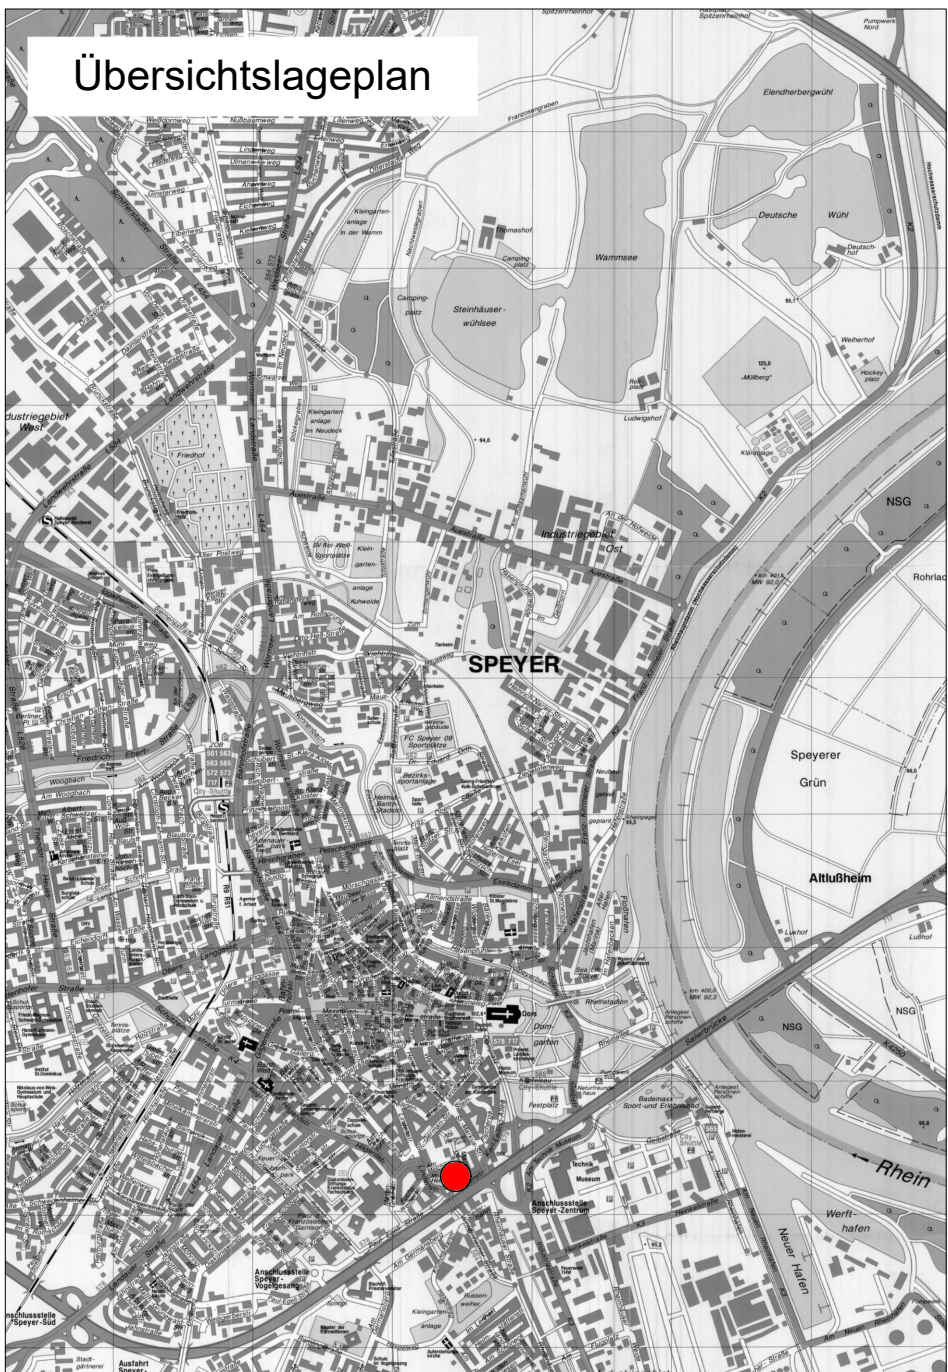

Legende

- neu

 - Fahrbahn
 - Würfelrinne
 - Gehweg
 - Grün
 - Rundbord
 - Hochbord
 - Tiefbord
- vorhanden

 - Fahrbahn
 - Gehweg
 - Grün
- Sonderborde / Taktile Elemente

 - Rippenplatten 30/30/8cm
 - Kontrastplatten 30/30/8cm anthrazit
 - Noppenplatten 30/30/8

Bauherr:

Stadtverwaltung Speyer

Fachbereich 5 -Bauwesen-
Abt. 540 -Tiefbau-
Maximilianstraße 100, 67346 Speyer

Projekt:

**Umbau Bushaltestelle 101/102
Lindenstraße/Melchior-Heß-Anlage**

Planbezeichnung:

Lageplan / Schnitt

	Name	Datum	Projektr.	Planstatus:	
Bearbeitet	Engel	20.08.2021		Entwurfsplanung	
Gezeichnet	Jahn	20.08.2021			
Geprüft	Lorenz	17.09.2021	Maßstab:		Zeichnungsgr.: 2,5
Stand		27.09.2021	1:100/1:50		