
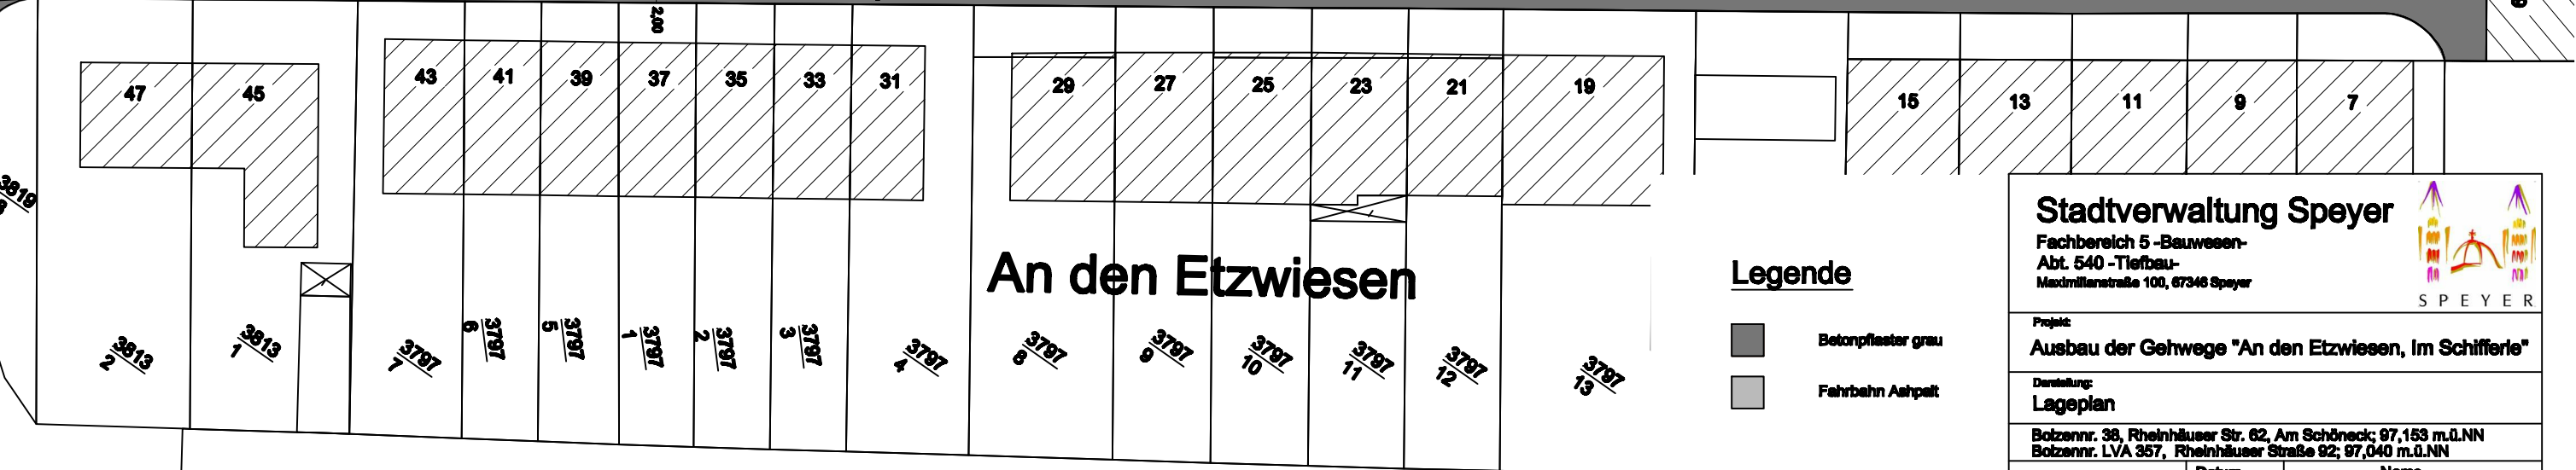
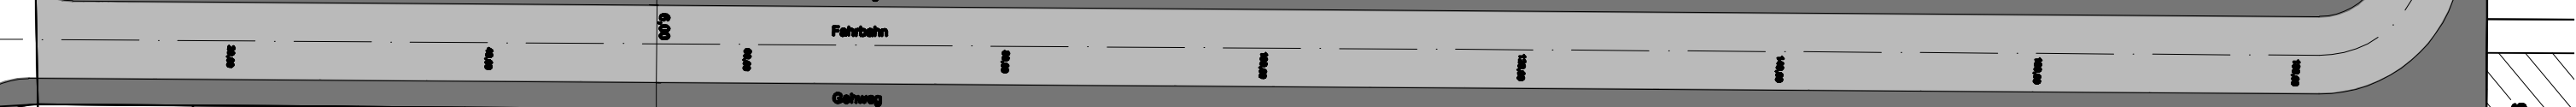


# Am Schöneck 3783

Am Rengraben

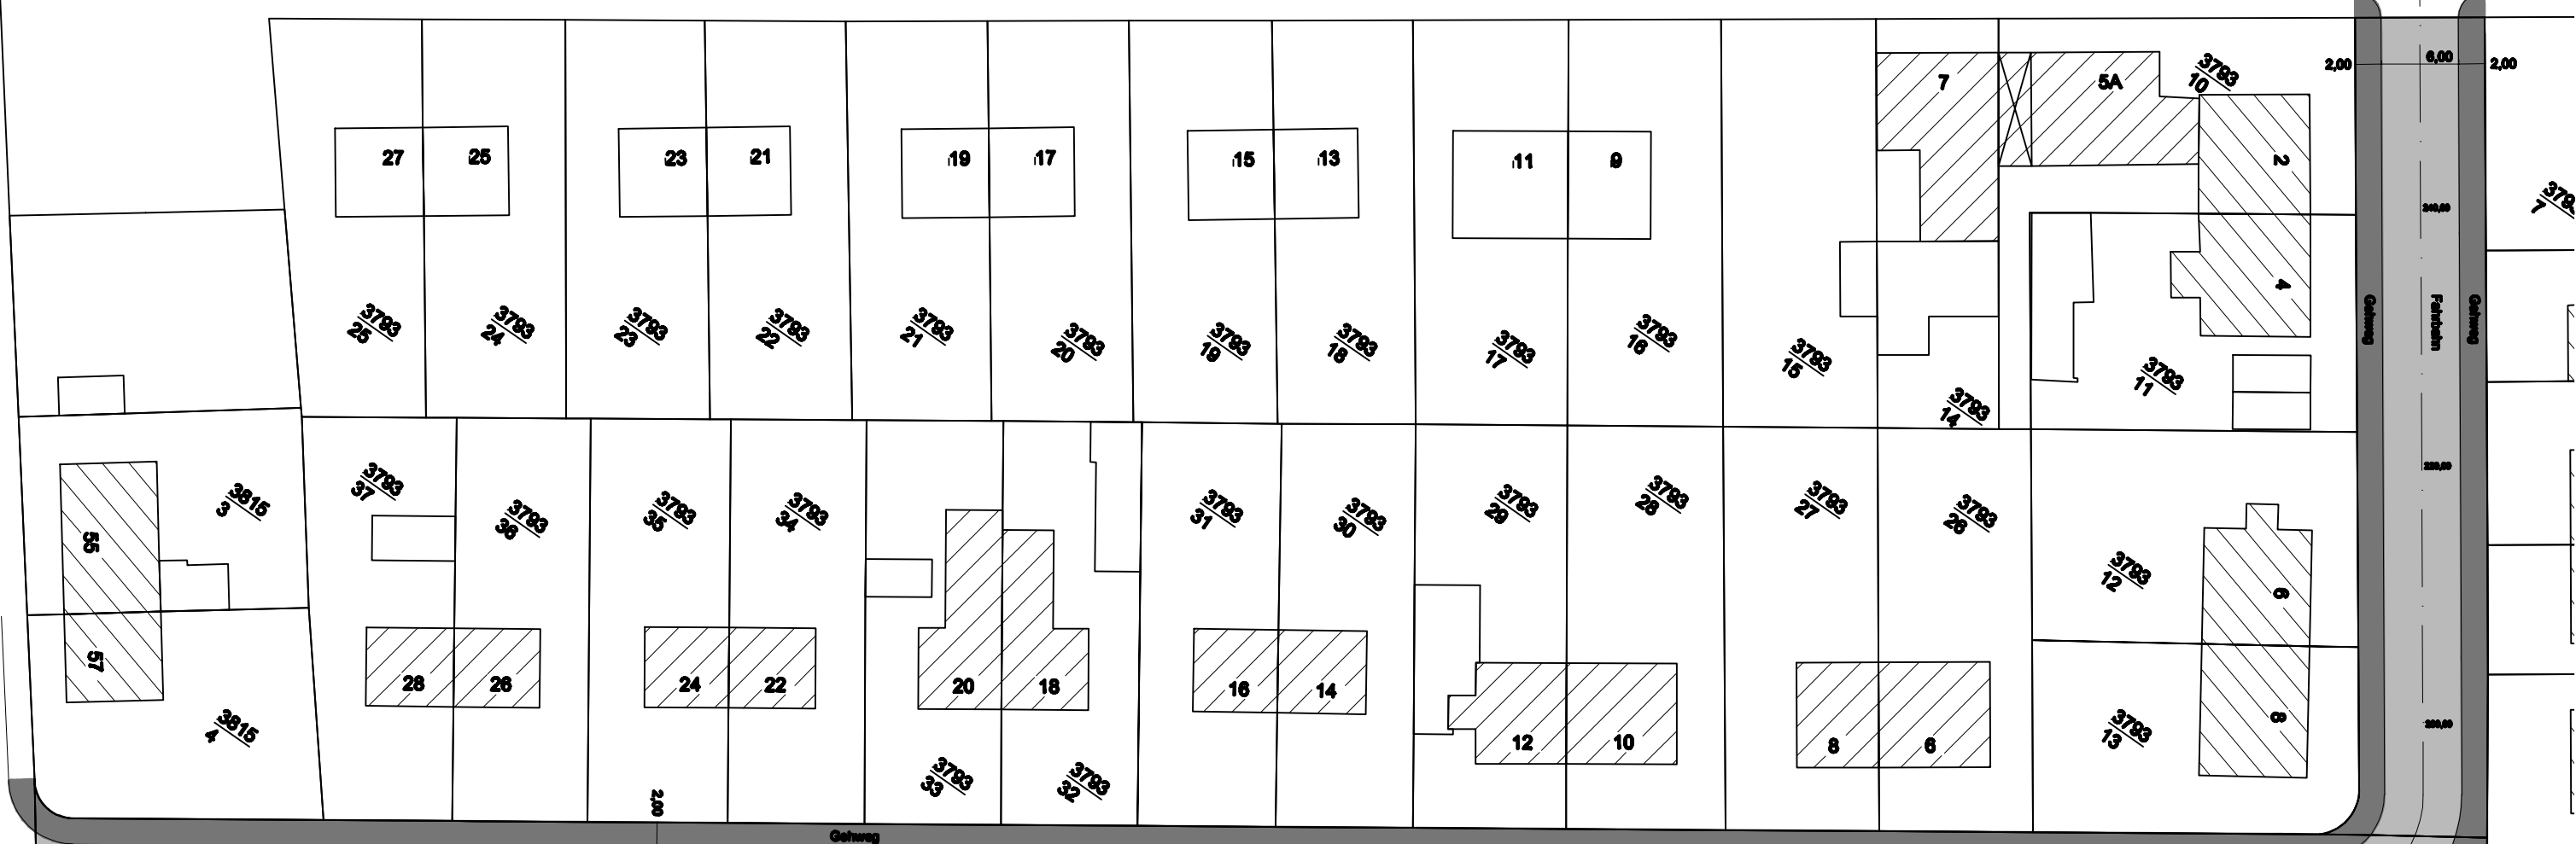

# An den Etwiesen

### Legende

- Betonpflaster grau
- Fahrbahn Asphalt



**Stadtverwaltung Speyer**  
 Fachbereich 5 - Bauwesen  
 Abt. 540 - Tiefbau  
 Maximilianstraße 100, 67346 Speyer

---

Projekt:  
**Ausbau der Gehwege "An den Etwiesen, im Schifferle"**

---

Darstellung:  
**Lageplan**

---

Bolzennr. 38, Rheinhäuser Str. 62, Am Schöneck; 97,153 m.ü.NN  
 Bolzennr. LVA 357, Rheinhäuser Straße 92; 97,040 m.ü.NN

	Datum	Name
aufgenommen		
gezeichnet	15.08.2007	Borkenhagen
bearbeitet		
geprüft		

---

Mst.= 1 : 500 Blatt: LP

