
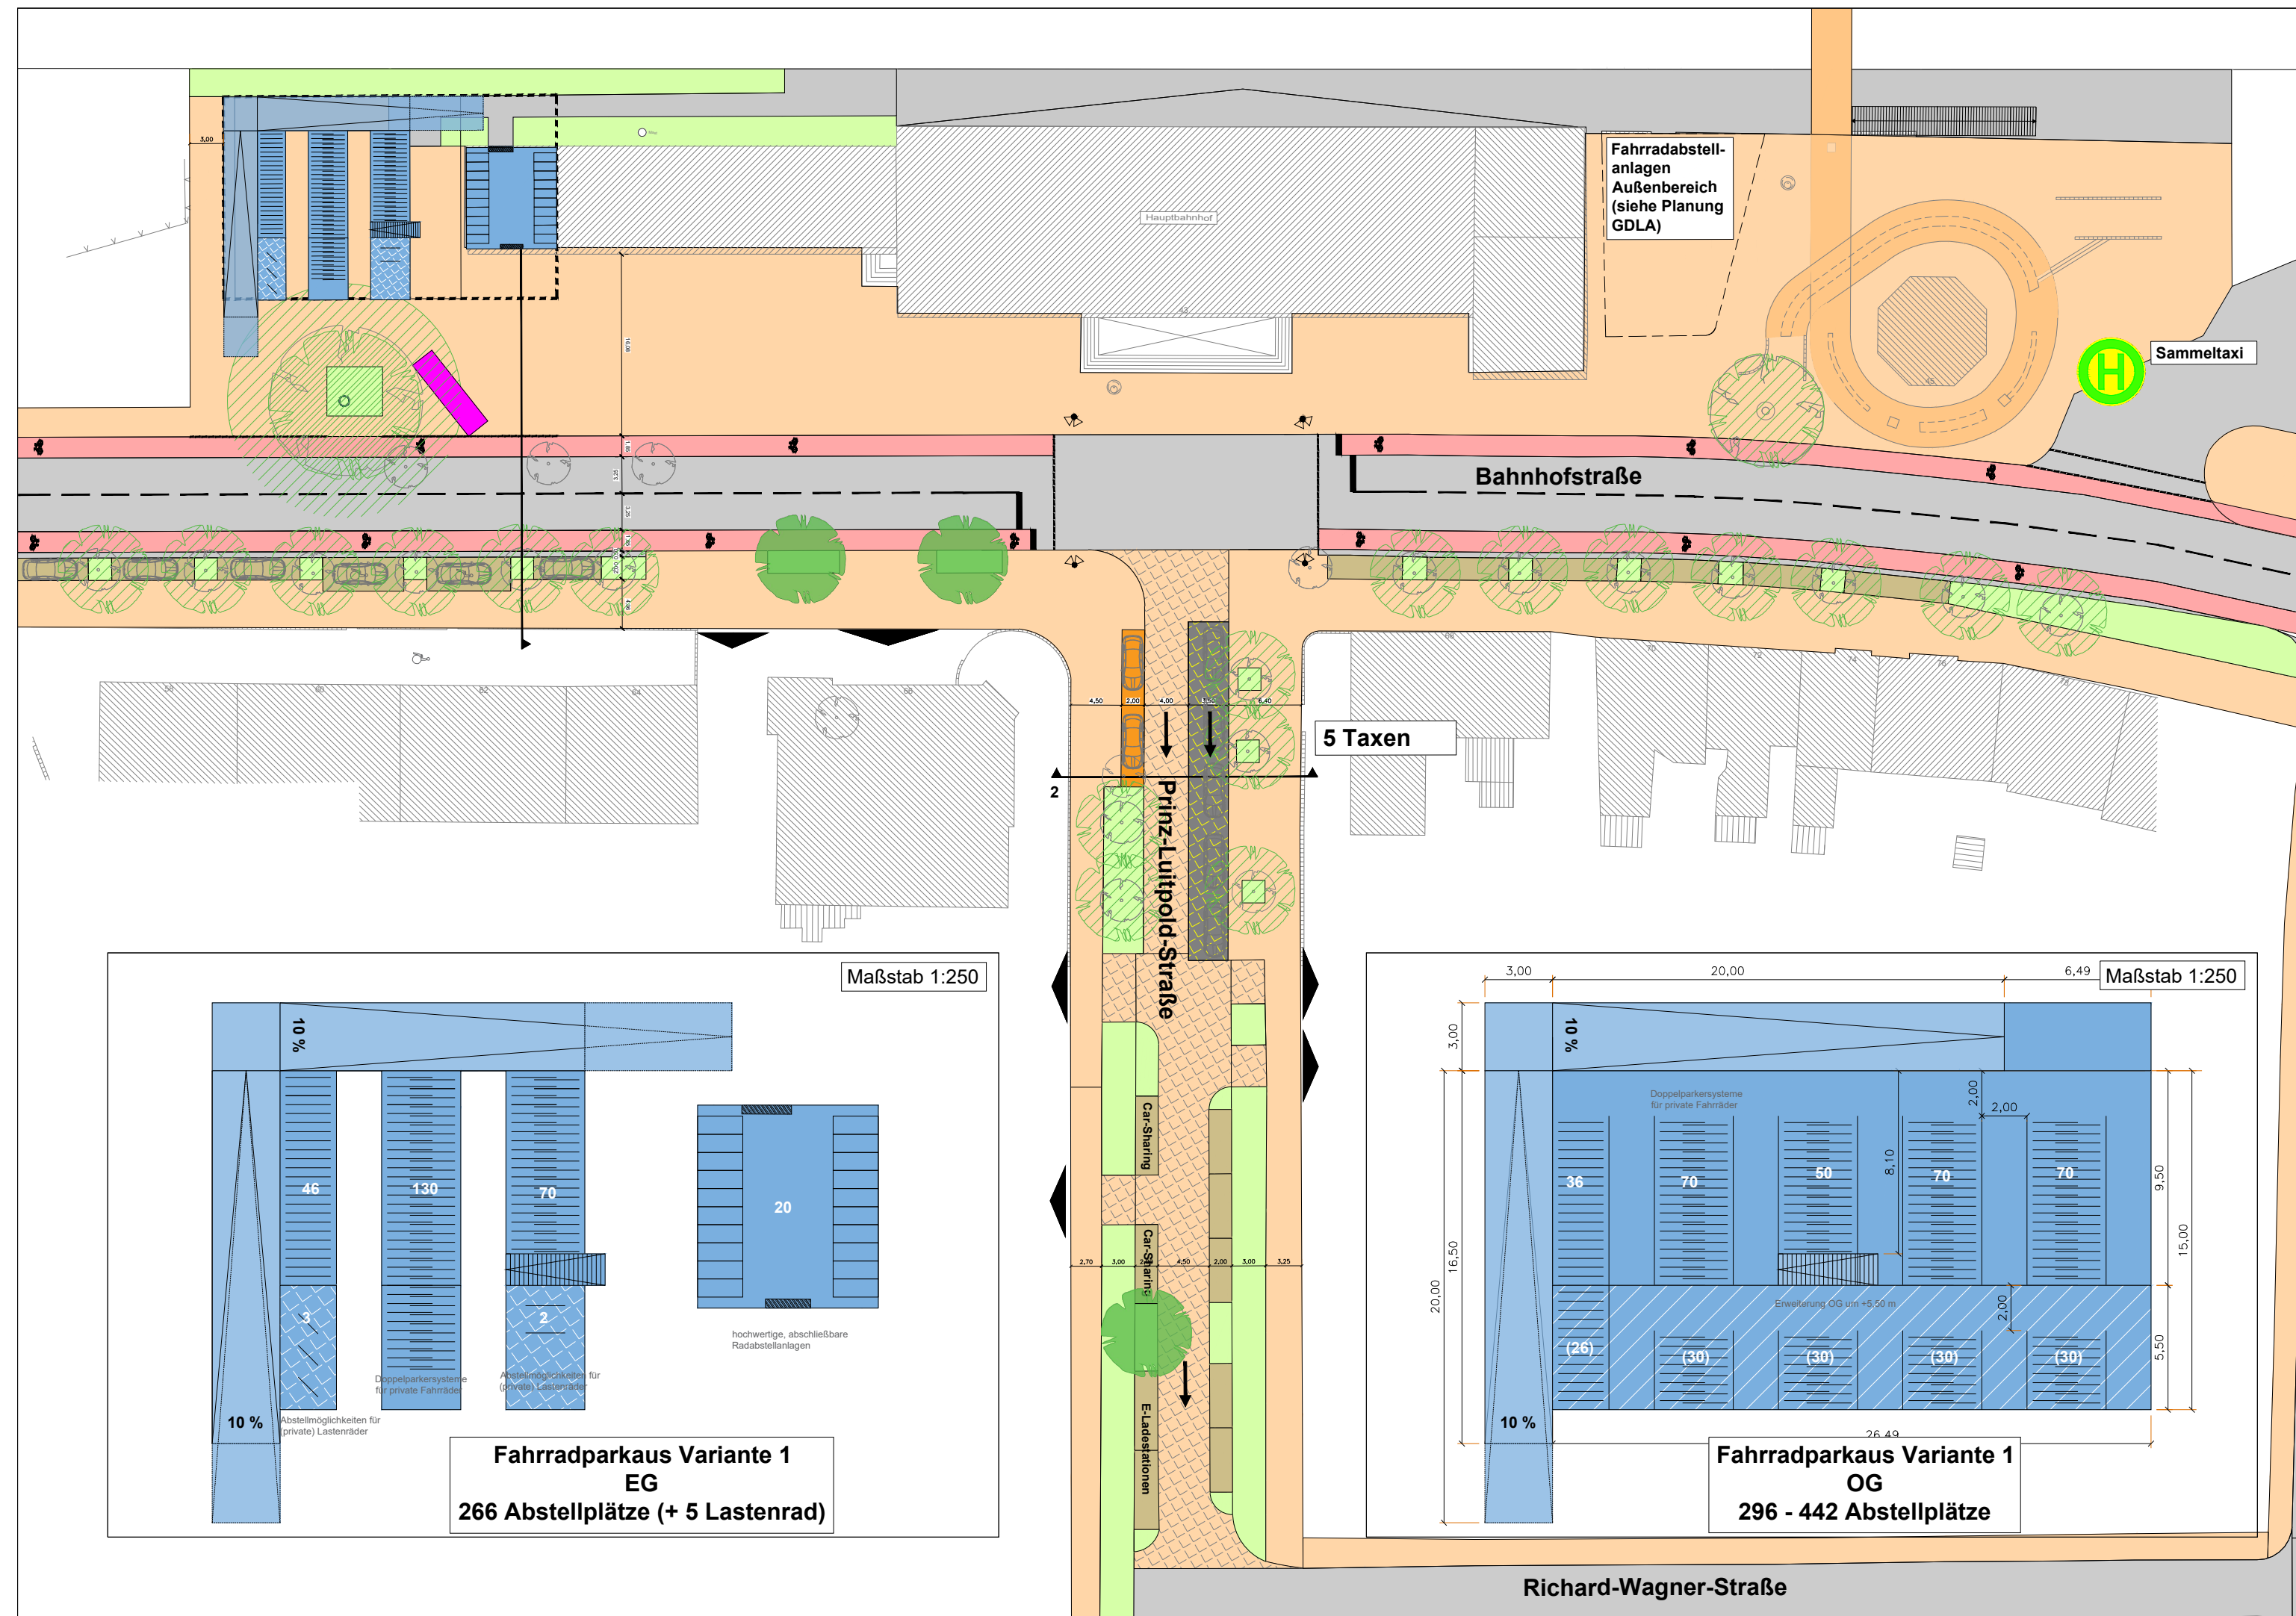
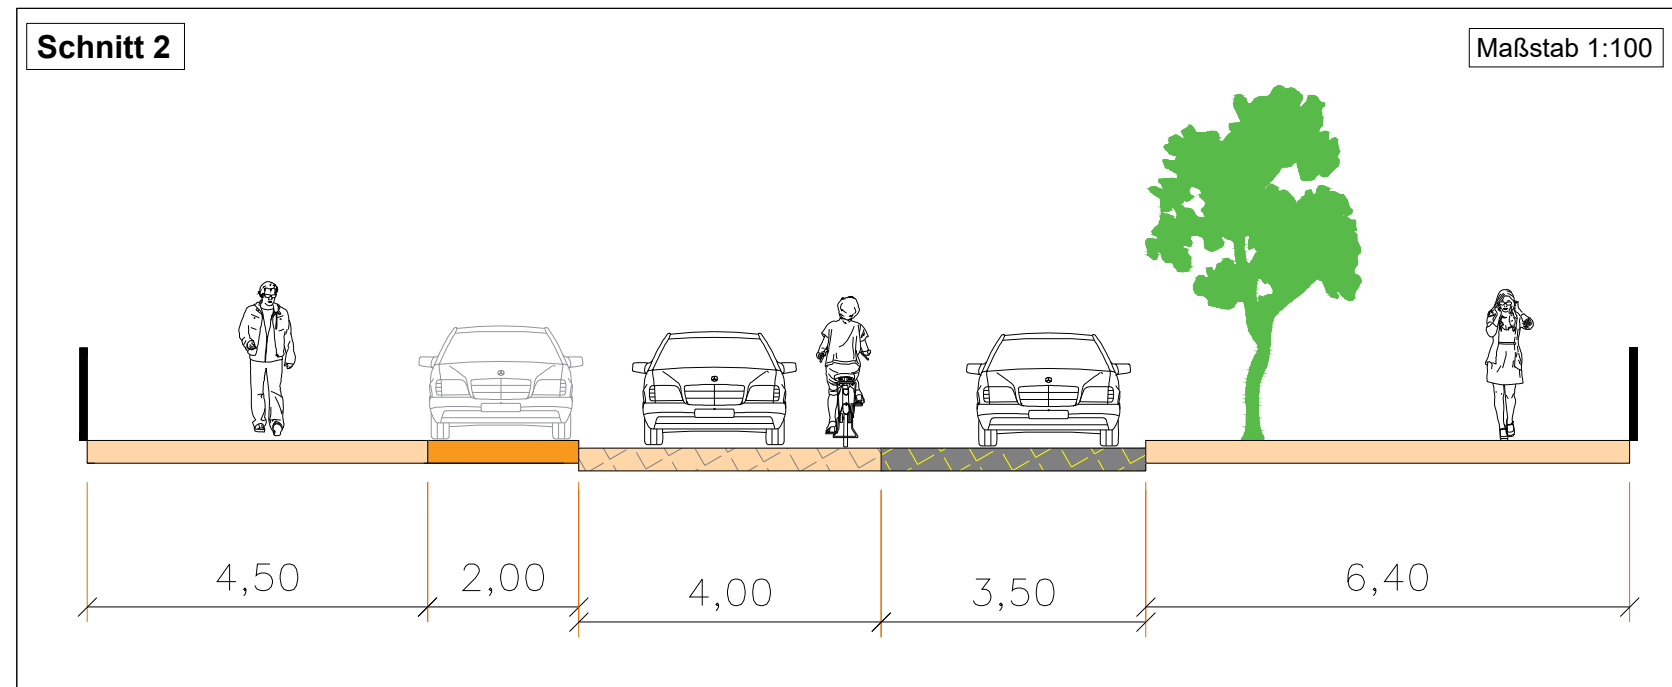


Stellplatzübersicht

| Fahrrad | | Taxi | Kiss & Ride | Kurzzeitparken |
|--|--|------|-------------|----------------|
| Fahrradparkhaus | Außenanlagen | | | |
| 562 - 708 (+ 5 Stellplätze für Lastenräder) | 62 (+6 Stellplätze für Lastenräder) | 5 | 2 | 6 |

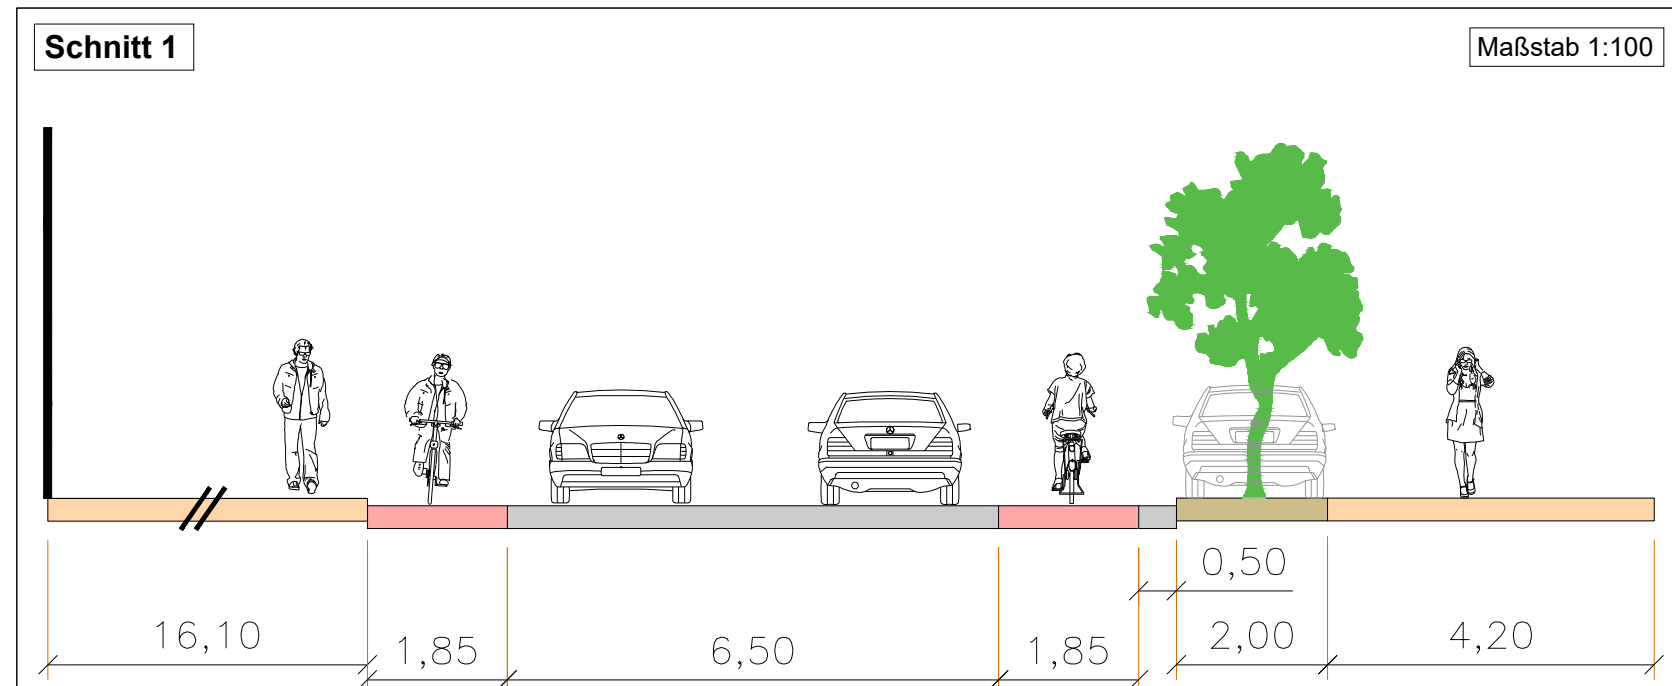

Bahnhofsvorplatz Speyer - Verkehrsuntersuchung -

Anlage 1.1
Konzept engerer Betrachtungsbereich Bahnhofstraße
 Vorzugsvariante, Fahrradparkhaus V1

- Maßstab 1:500
- Fahrbahn
 - Verkehrsberuhigter Bereich
 - Parken
 - Radverkehrsanlage
 - Fußgänger
 - Grün
 - Fahrradparken
 - Bike-Sharing-Station
 - Kiss & Ride
 - Taxi
 - Baum Neupflanzung
 - Baum Bestand

Vorabzug
 Bearbeitungsstand: 16.06.2023

Kartengrundlage:
 Stadtverwaltung Speyer, 2020
 Darmstadt, Juni 2023

