
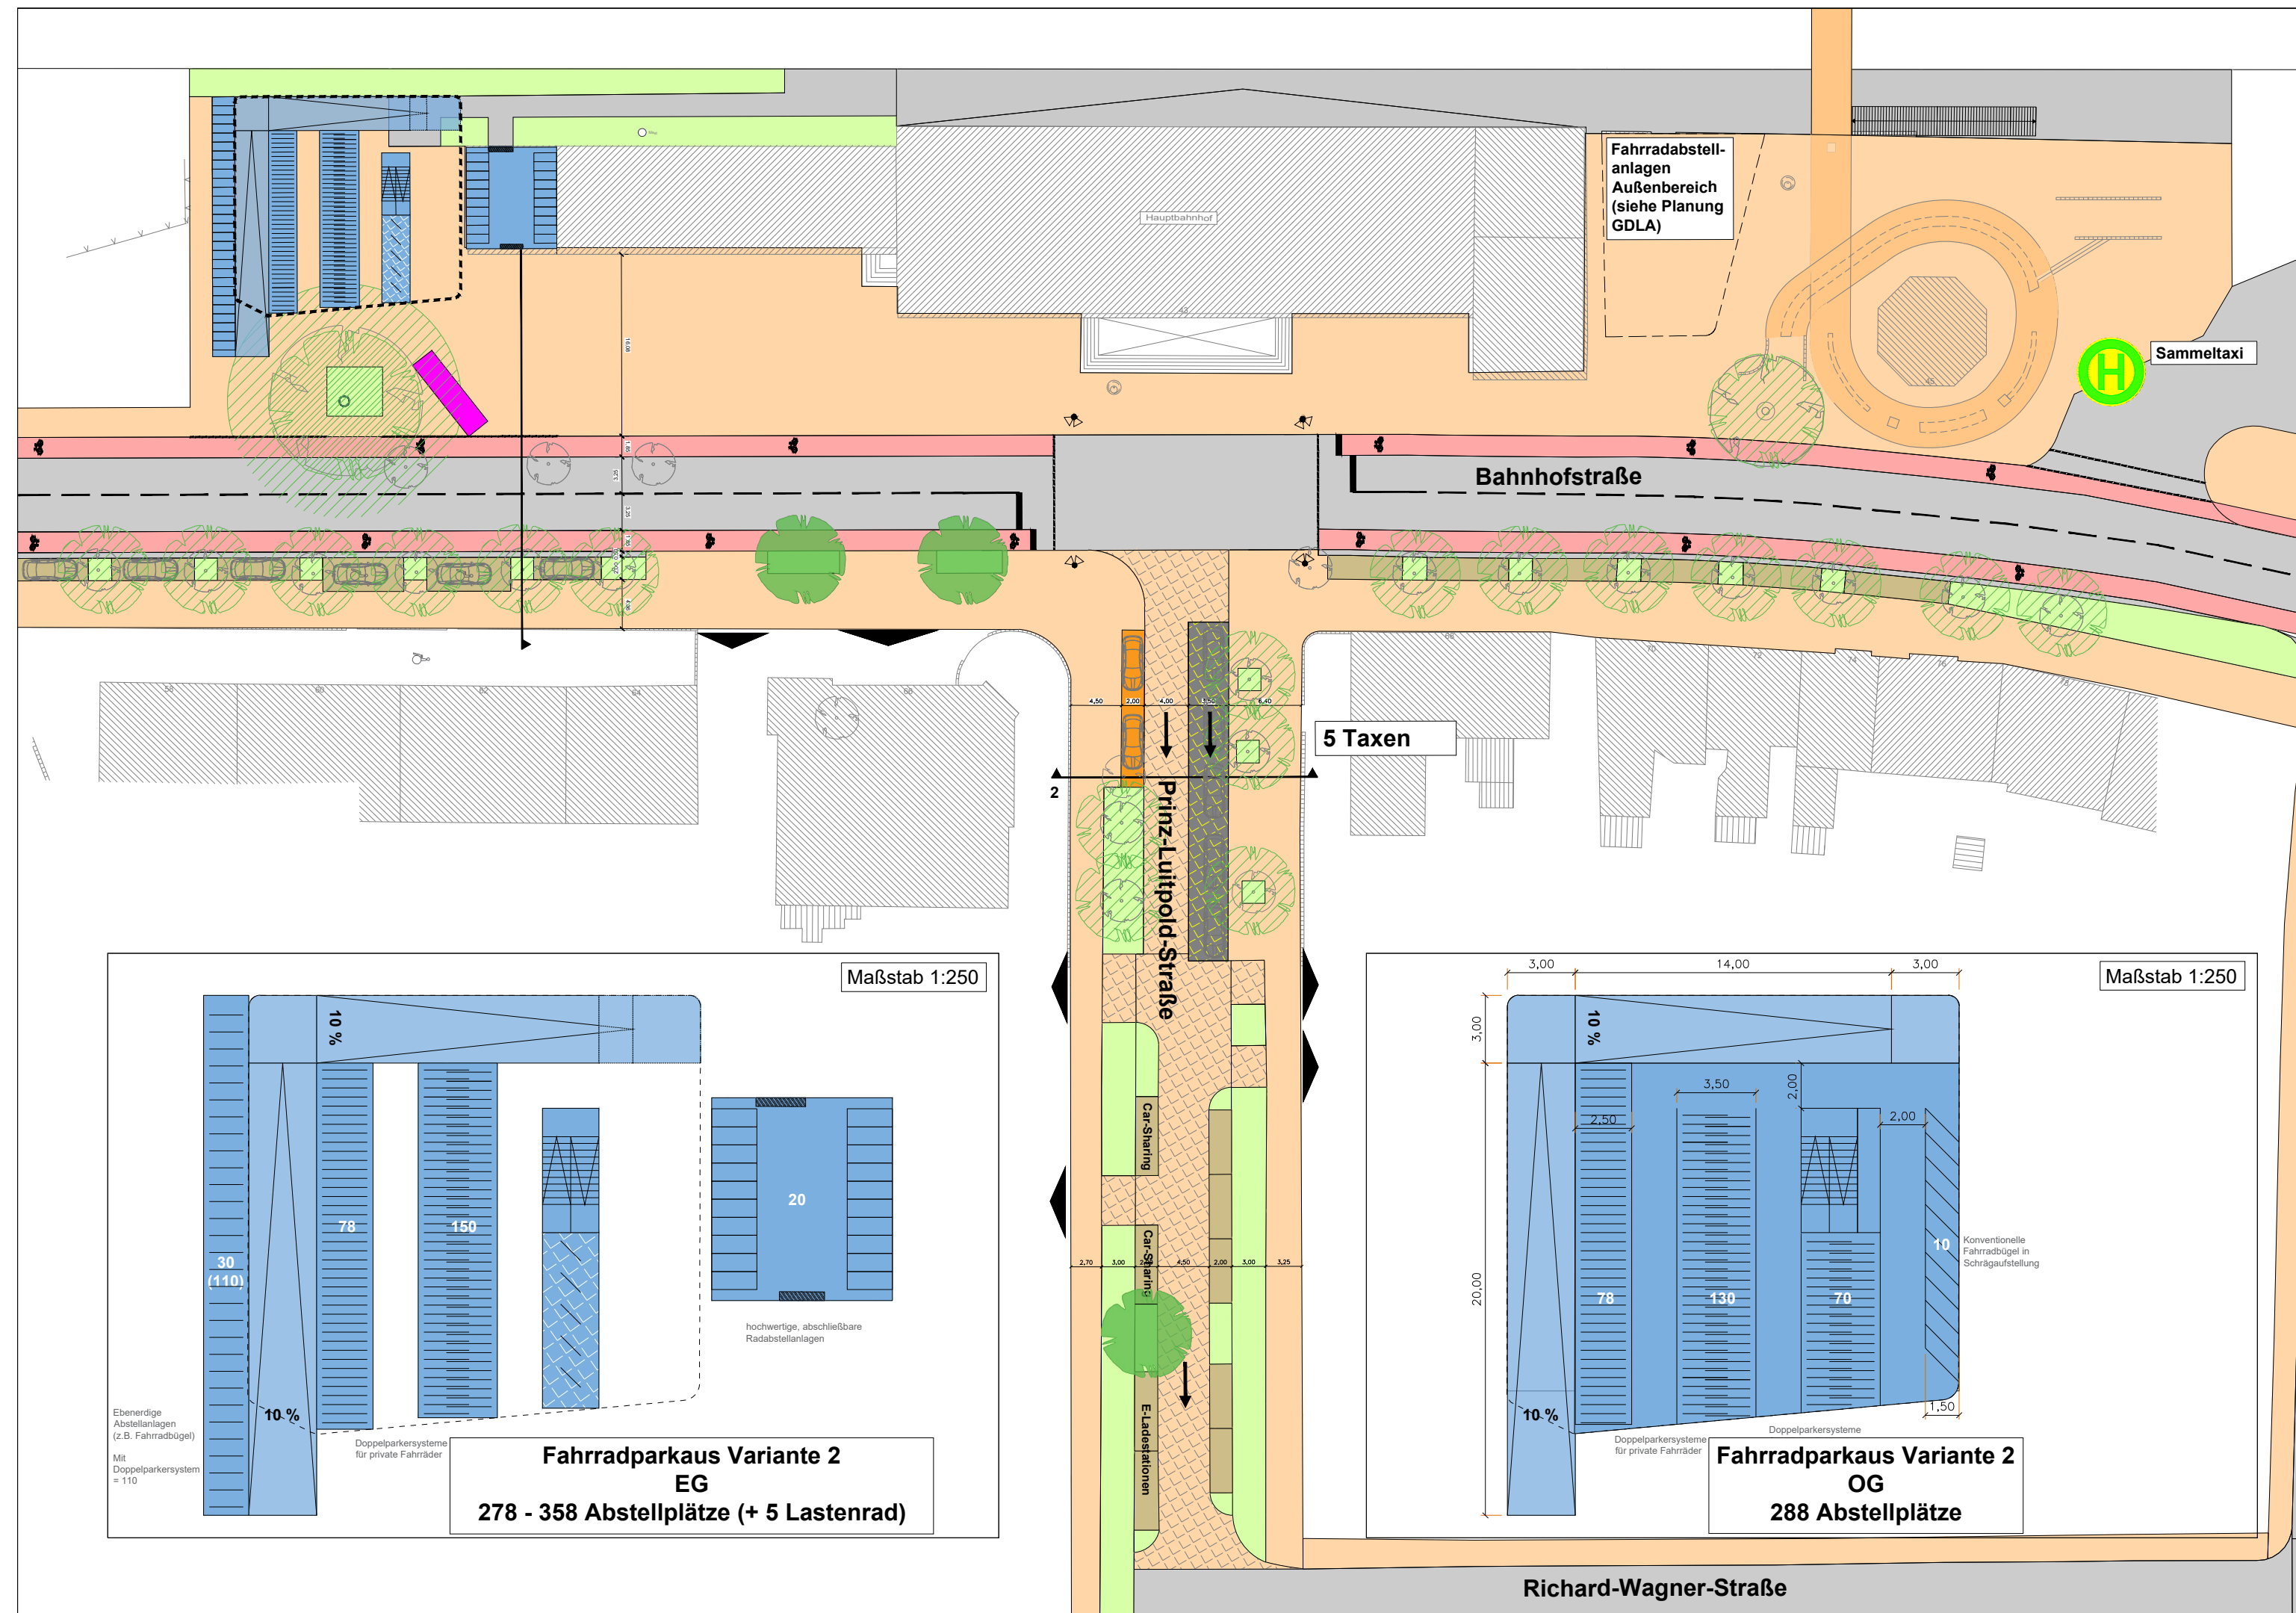
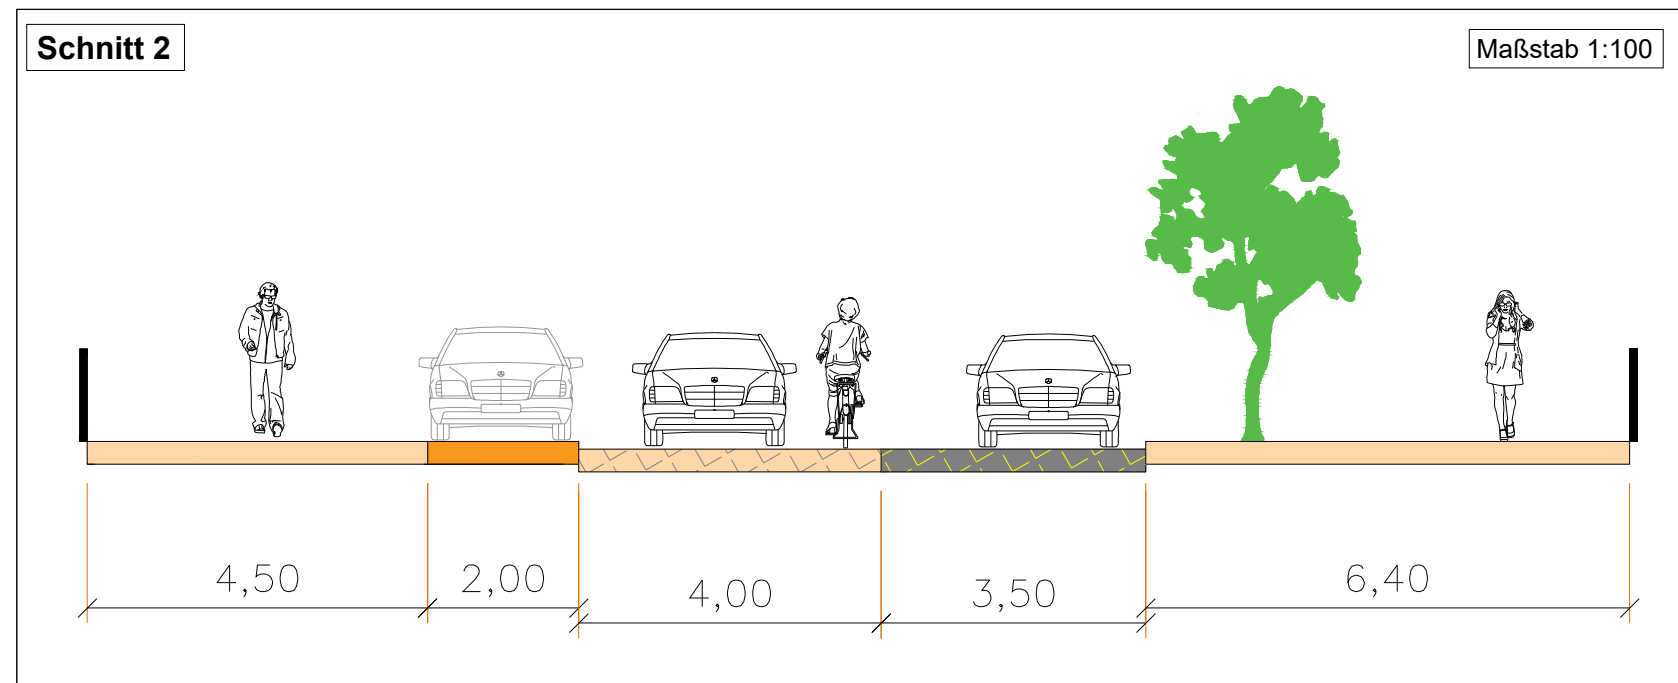


Stellplatzübersicht

Fahrrad		Taxi	Kiss & Ride	Kurzzeitparken
Fahrradparkhaus	Außenanlagen			
566 - 646 (+ 5 Stellplätze für Lastenräder)	62 (+6 Stellplätze für Lastenräder)	5	2	6

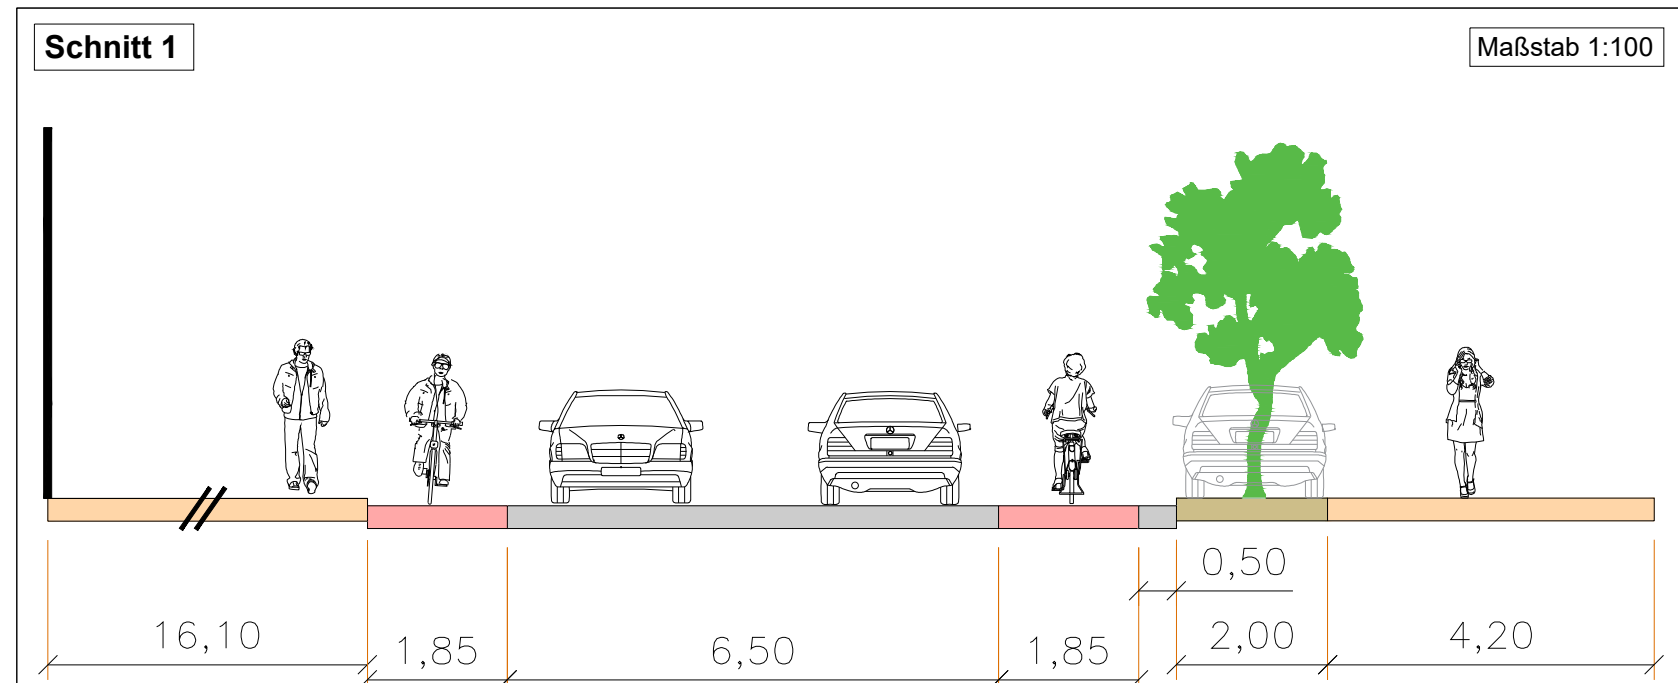

Bahnhofsvorplatz Speyer

- Verkehrsuntersuchung -

Anlage 1.2

Konzept engerer Betrachtungsbereich Bahnhofstraße

Vorzugsvariante, Fahrradparkhaus V2

Maßstab 1:500

- Fahrbahn
- Verkehrsberuhigter Bereich
- Parken
- Radverkehrsanlage
- Fußgänger
- Grün
- Fahrradparken
- Bike-Sharing-Station
- Kiss & Ride
- Taxi
- Baum Neupflanzung
- Baum Bestand

Vorabzug

Bearbeitungsstand: 16.06.2023

Kartengrundlage:
Stadtverwaltung Speyer, 2020

Darmstadt, Juni 2023

Durth Roos Consulting GmbH

