



Variante A

Abstandsfläche eingehalten - Überkragung des Anbaus

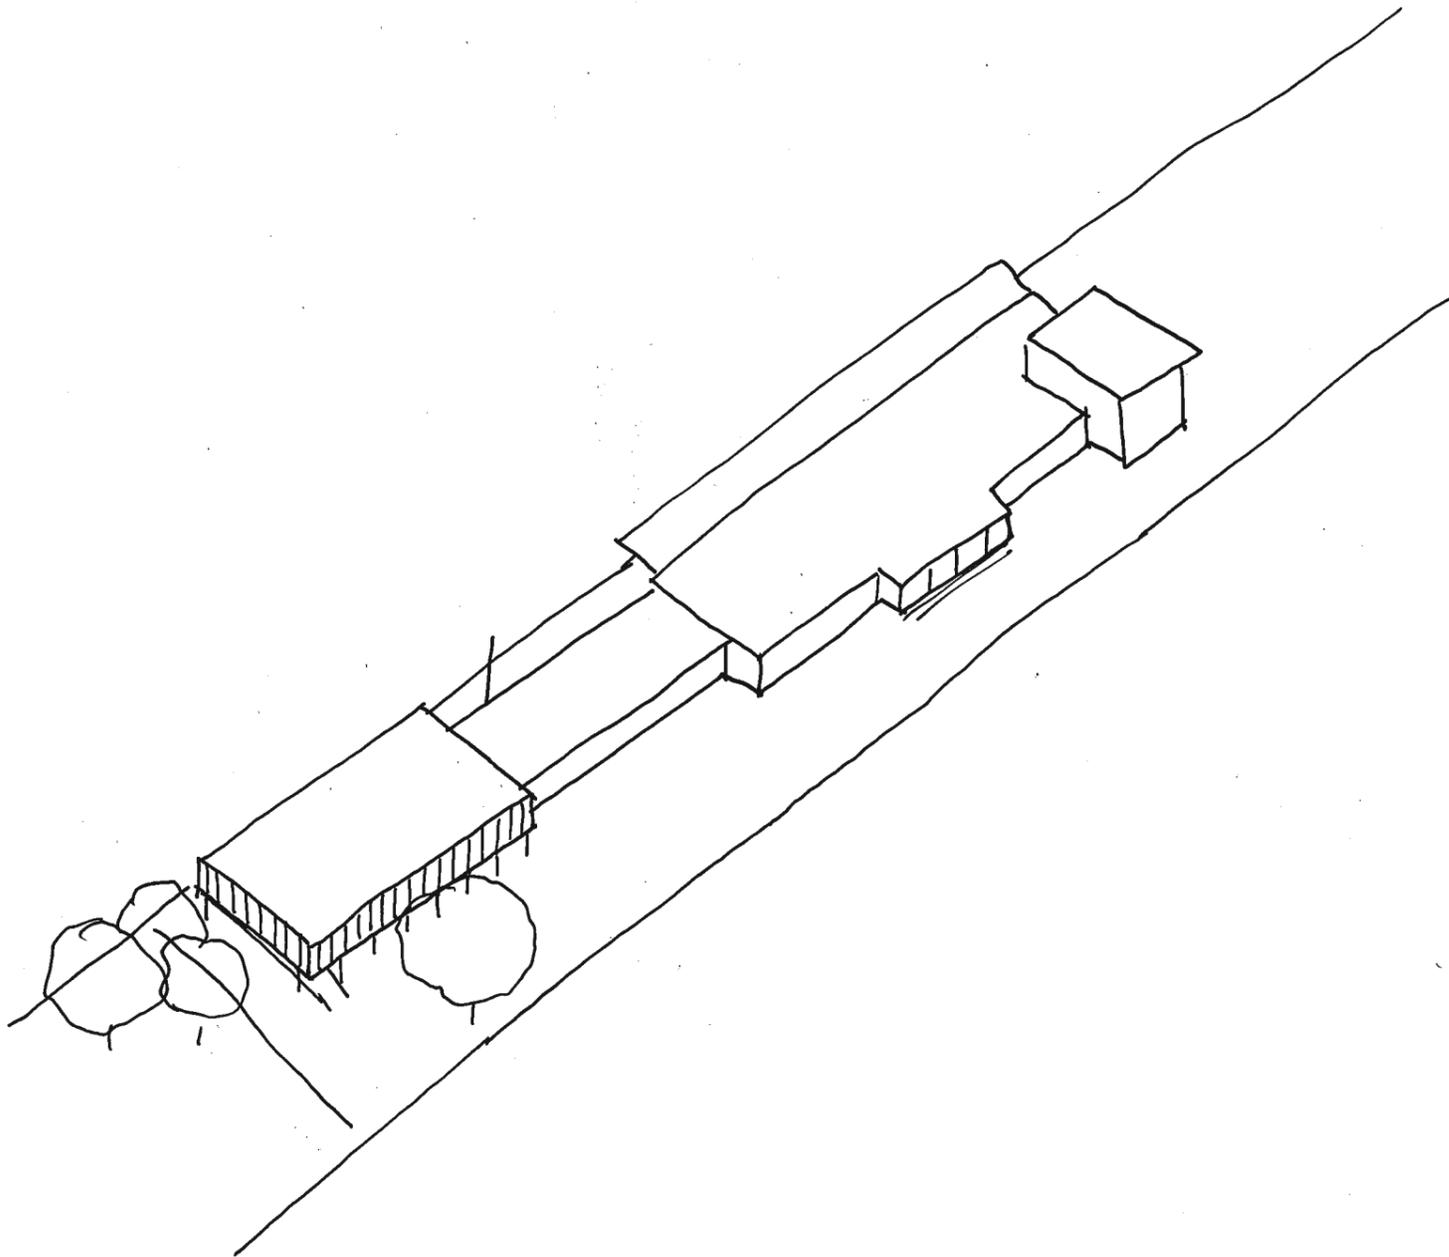

Variante B


Abstandsfläche eingehalten - ohne Überkragung

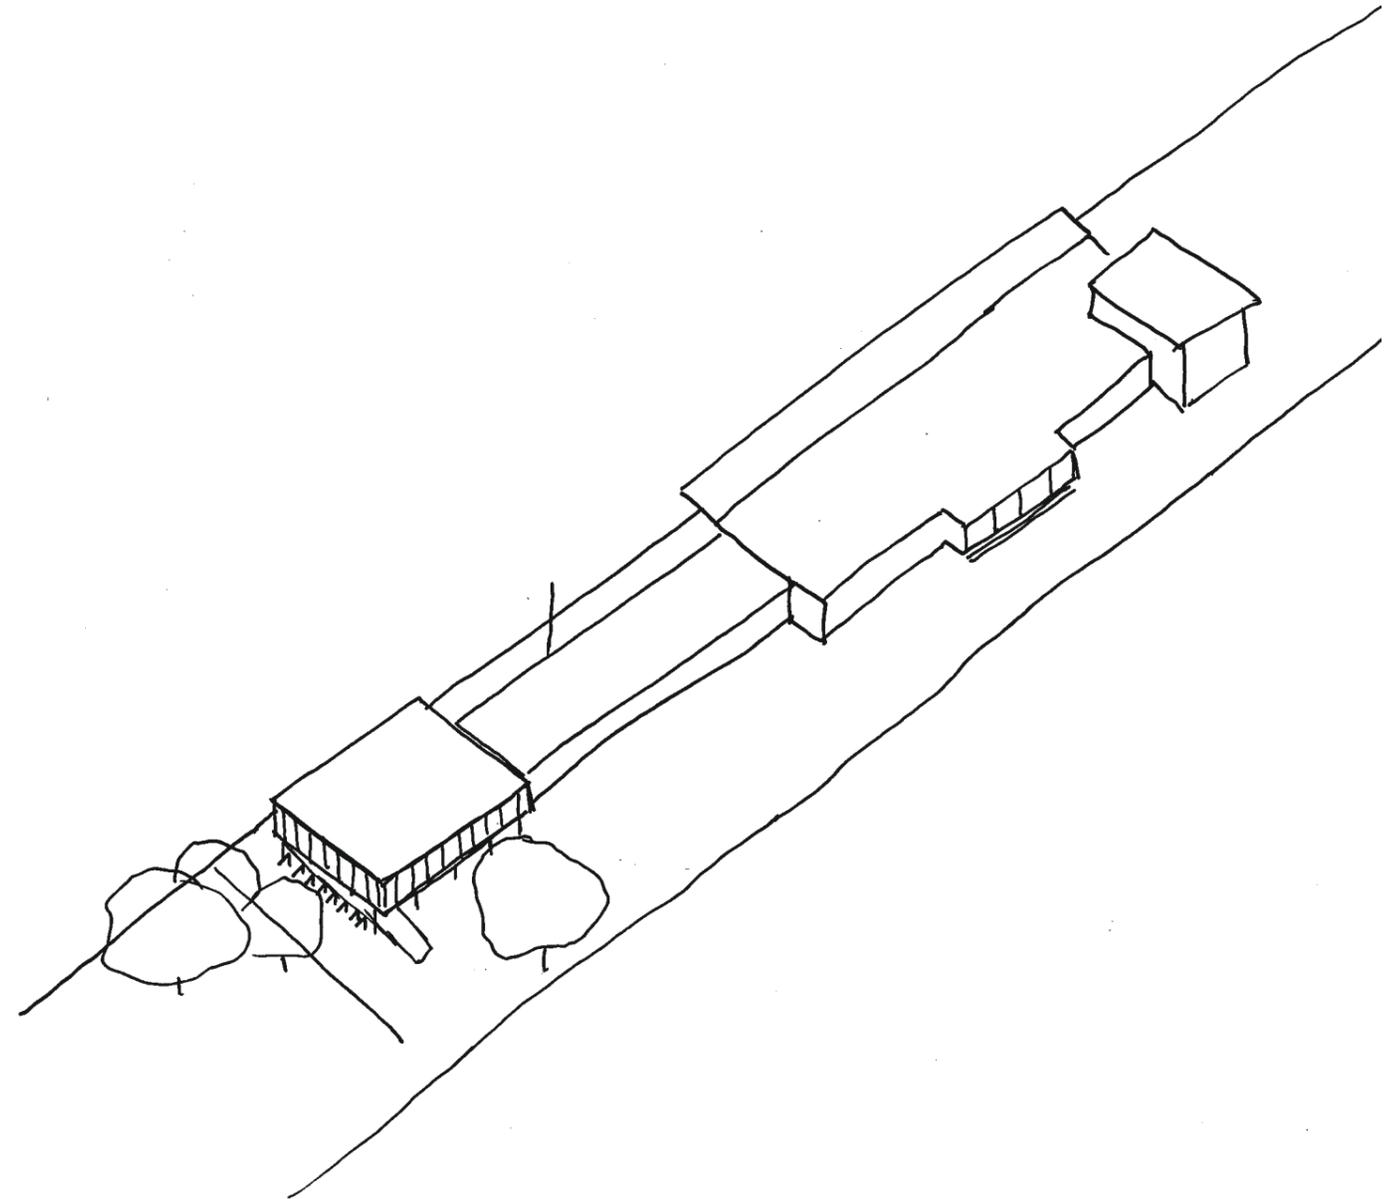

Variante A

Abstandsfläche eingehalten - Überkragung des Anbaus

Optional: Schräges Dach / OG

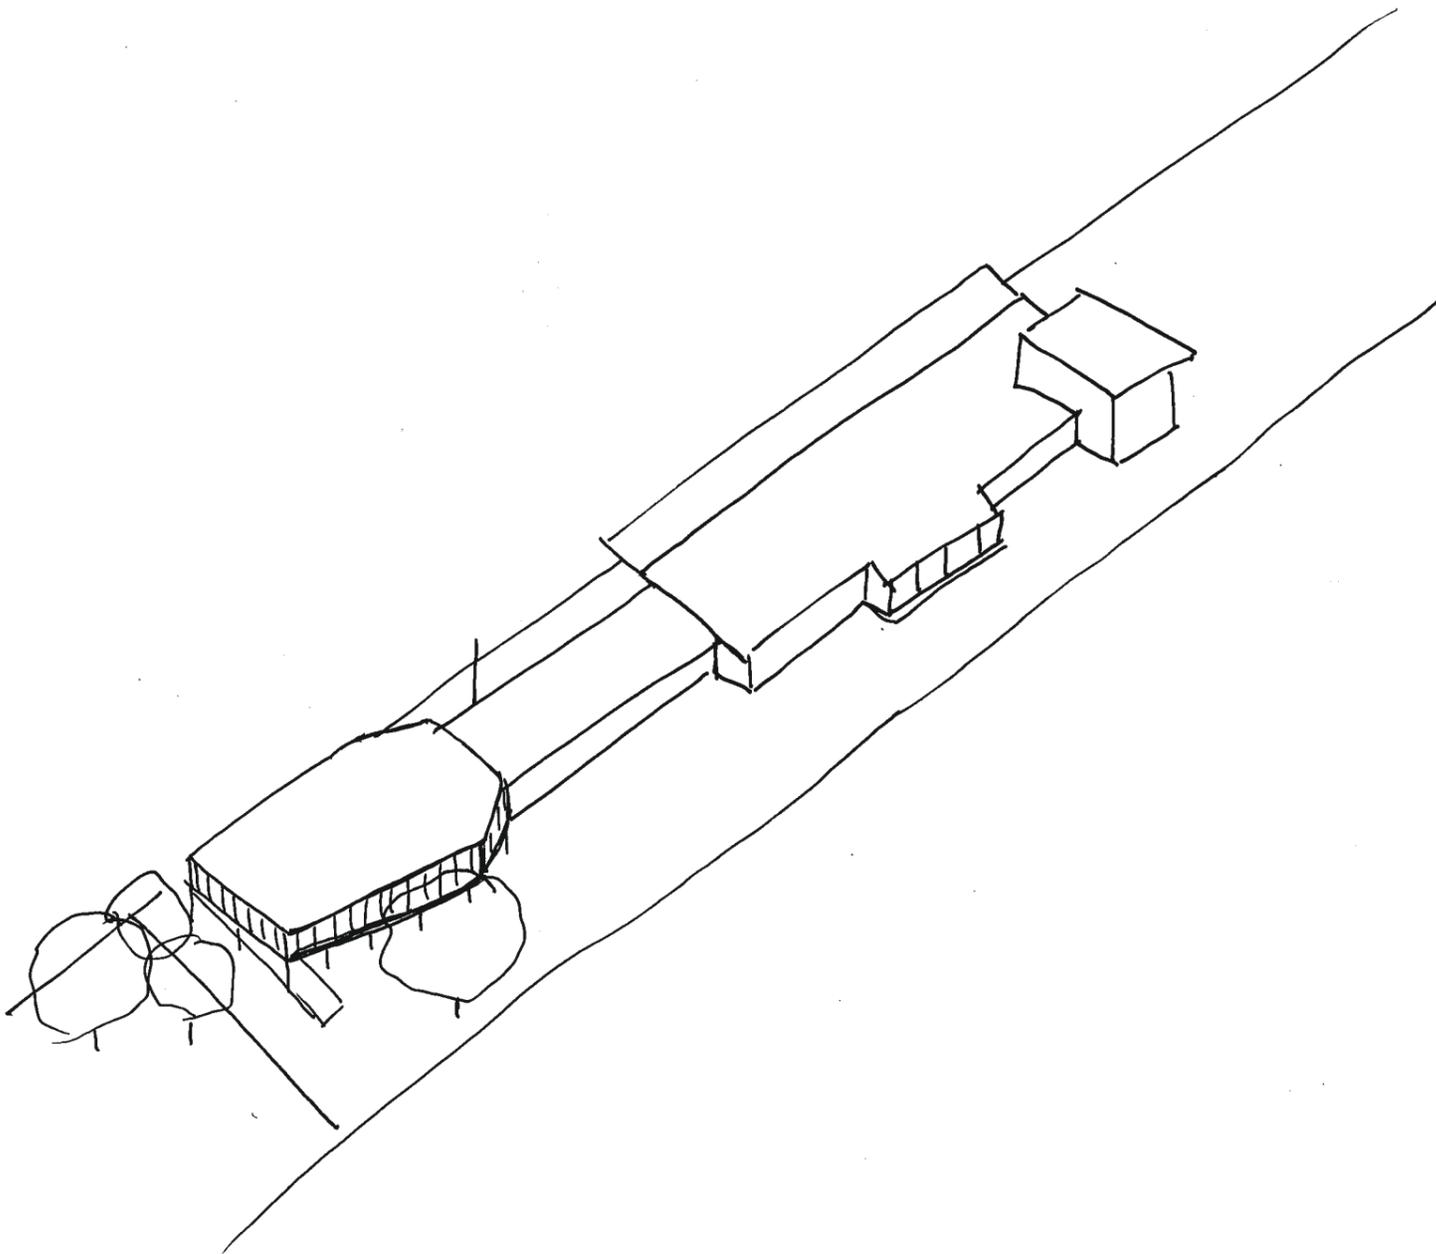

Variante B

Abstandsfläche eingehalten - ohne Überkragung

Optional: Schräges Dach / OG

