


STADT SPEYER

Sozialer Zusammenhalt Speyer Süd

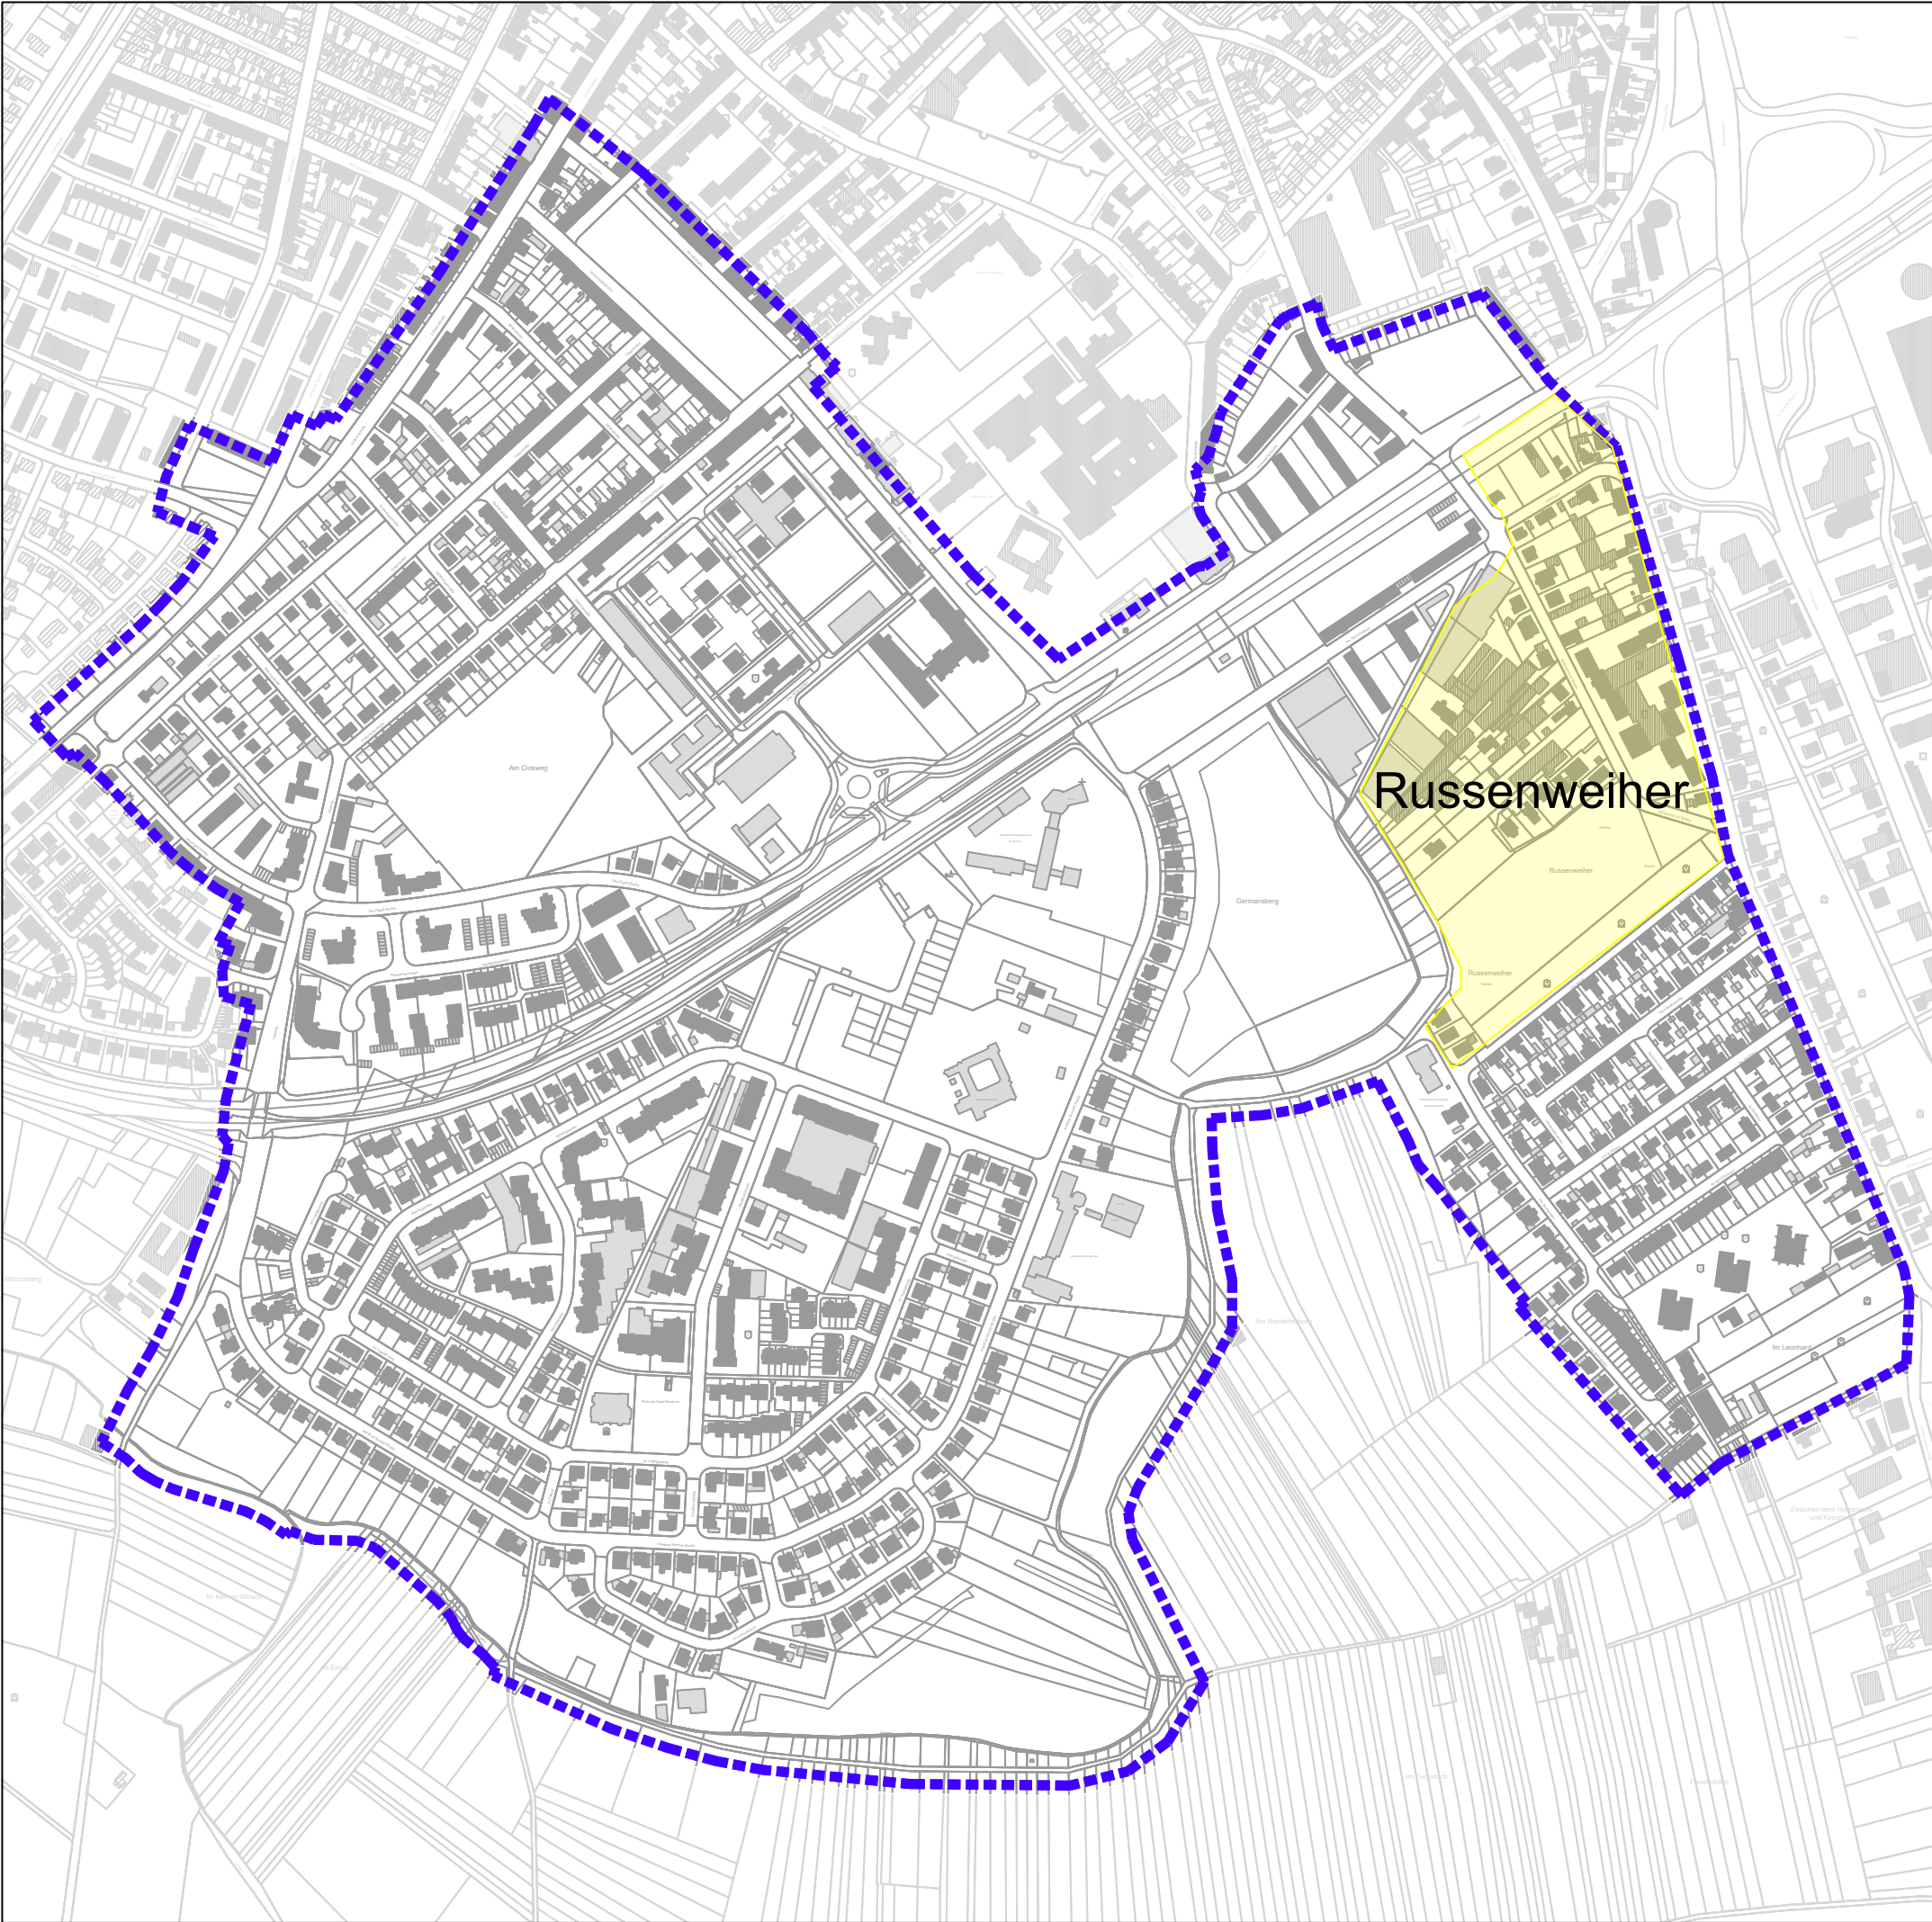

Abgrenzung des Plangebiets
"Sozialer Zusammenhalt Speyer Süd"
Gebietserweiterung Planungsgebiet "Russenweiher" ca. 130 ha

Maßstab: 1 : 6000
Stand: 26.03.2024