

ASBV 01.10.2024

Weiterentwicklung St.-Guido-Stifts-Platz

Abt. 550 Grünflächenplanung




SPEYER



524240191


Weiterentwicklung St.-Guido-Stifts-Platz

Lageplan von 2014

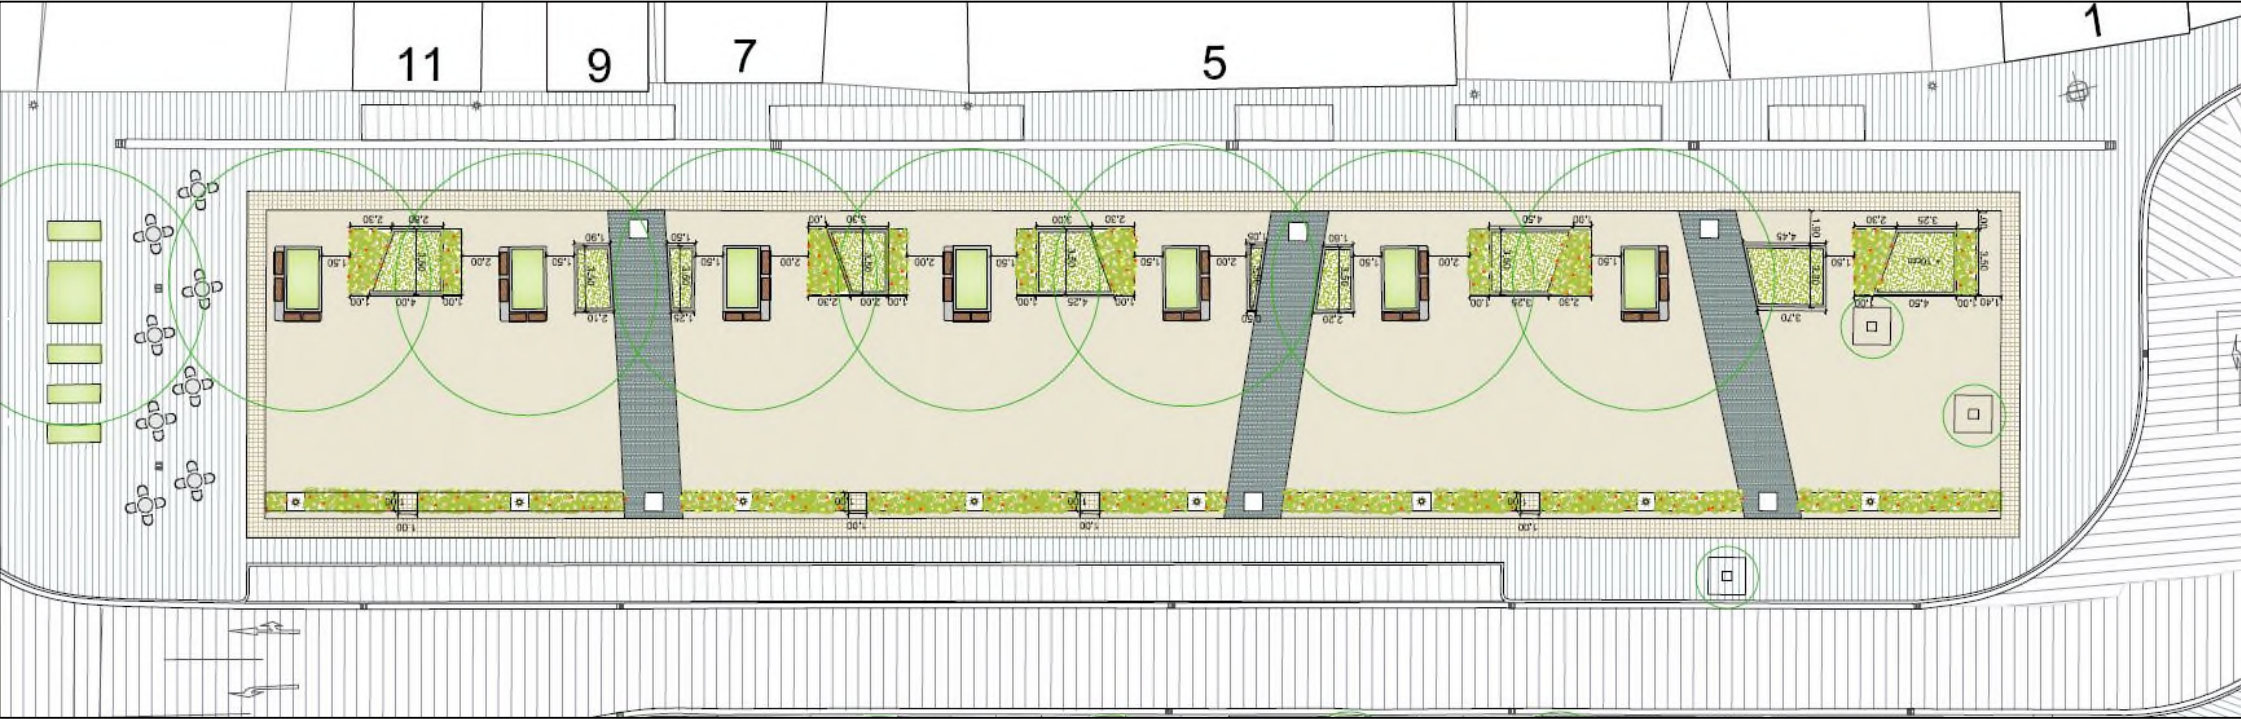

Weiterentwicklung St.-Guido-Stifts-Platz

1. Bauabschnitt Herbst 2024

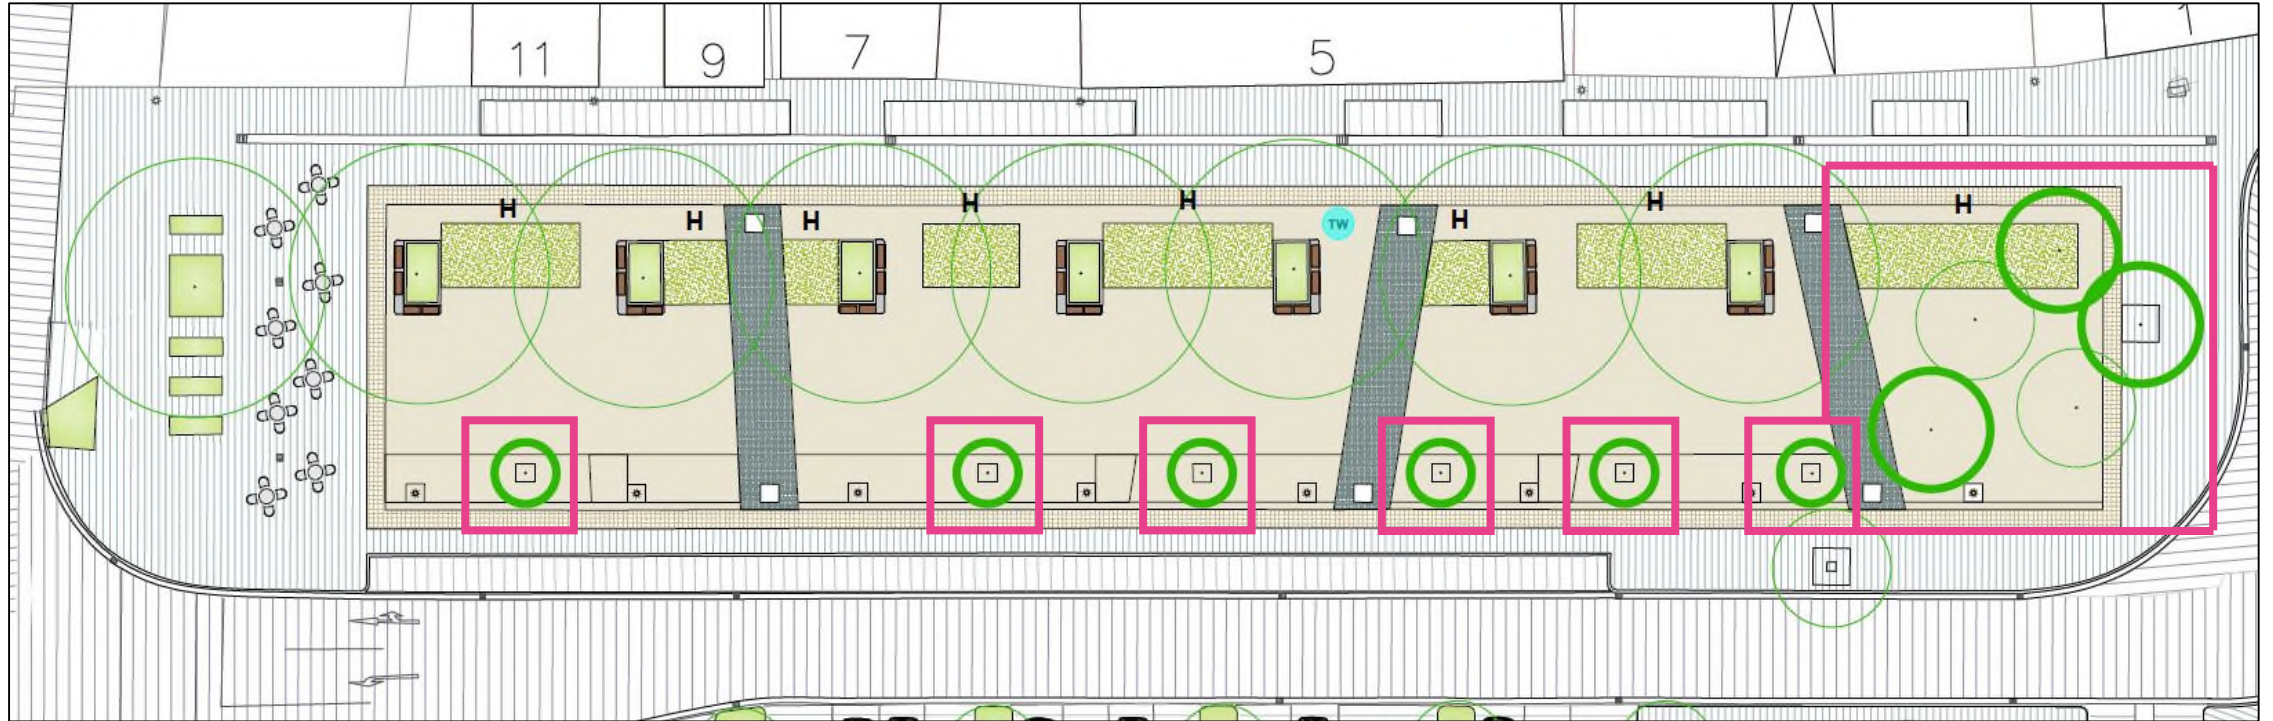


- Pflanzung von drei Bäumen mit dichter Unterpflanzung
- Ergänzung mit Bäumen in Pflanztrögen
- Staudenfläche im Baumbeet (als Musterfläche)



Weiterentwicklung St.-Guido-Stifts-Platz

2. Bauabschnitt in 2025

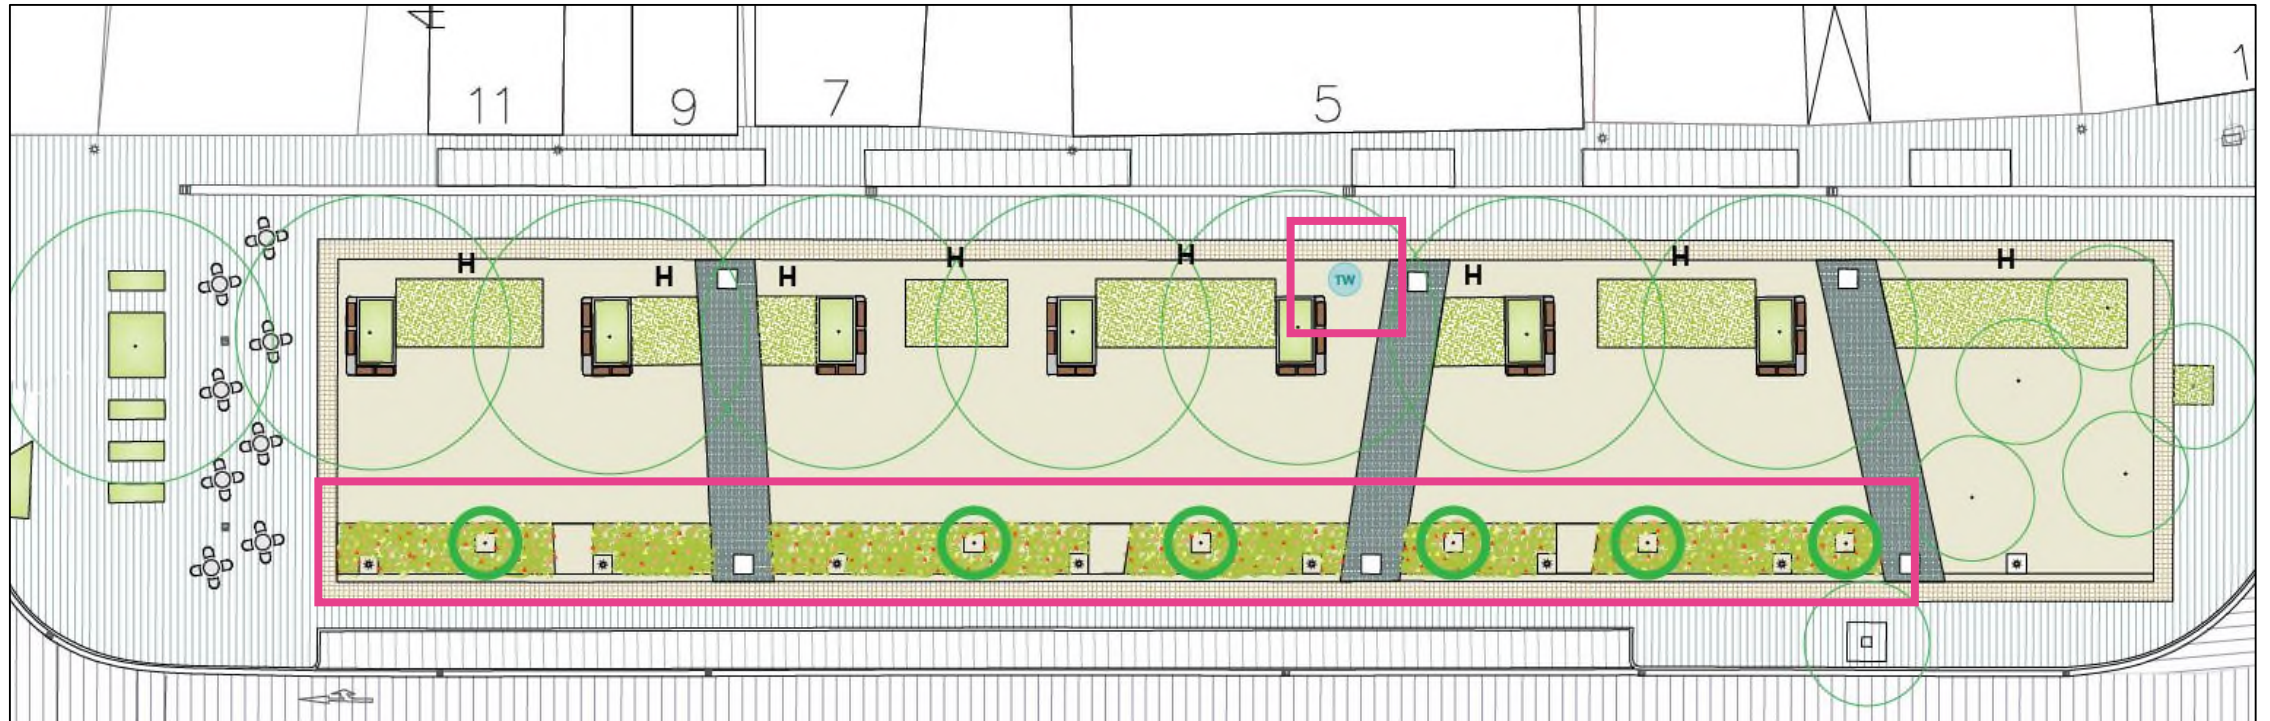


- Herstellung eines bodengebundenen Pflanzbeetes mit Stauden, Gräsern und Kleingehölzen parallel zum Gehweg
- Pflanzung der Bäume aus den Pflanztrögen in den Boden
- Aufbau eines Trinkwasserbrunnens



Weiterentwicklung St.-Guido-Stifts-Platz

3. Bauabschnitt in 2026

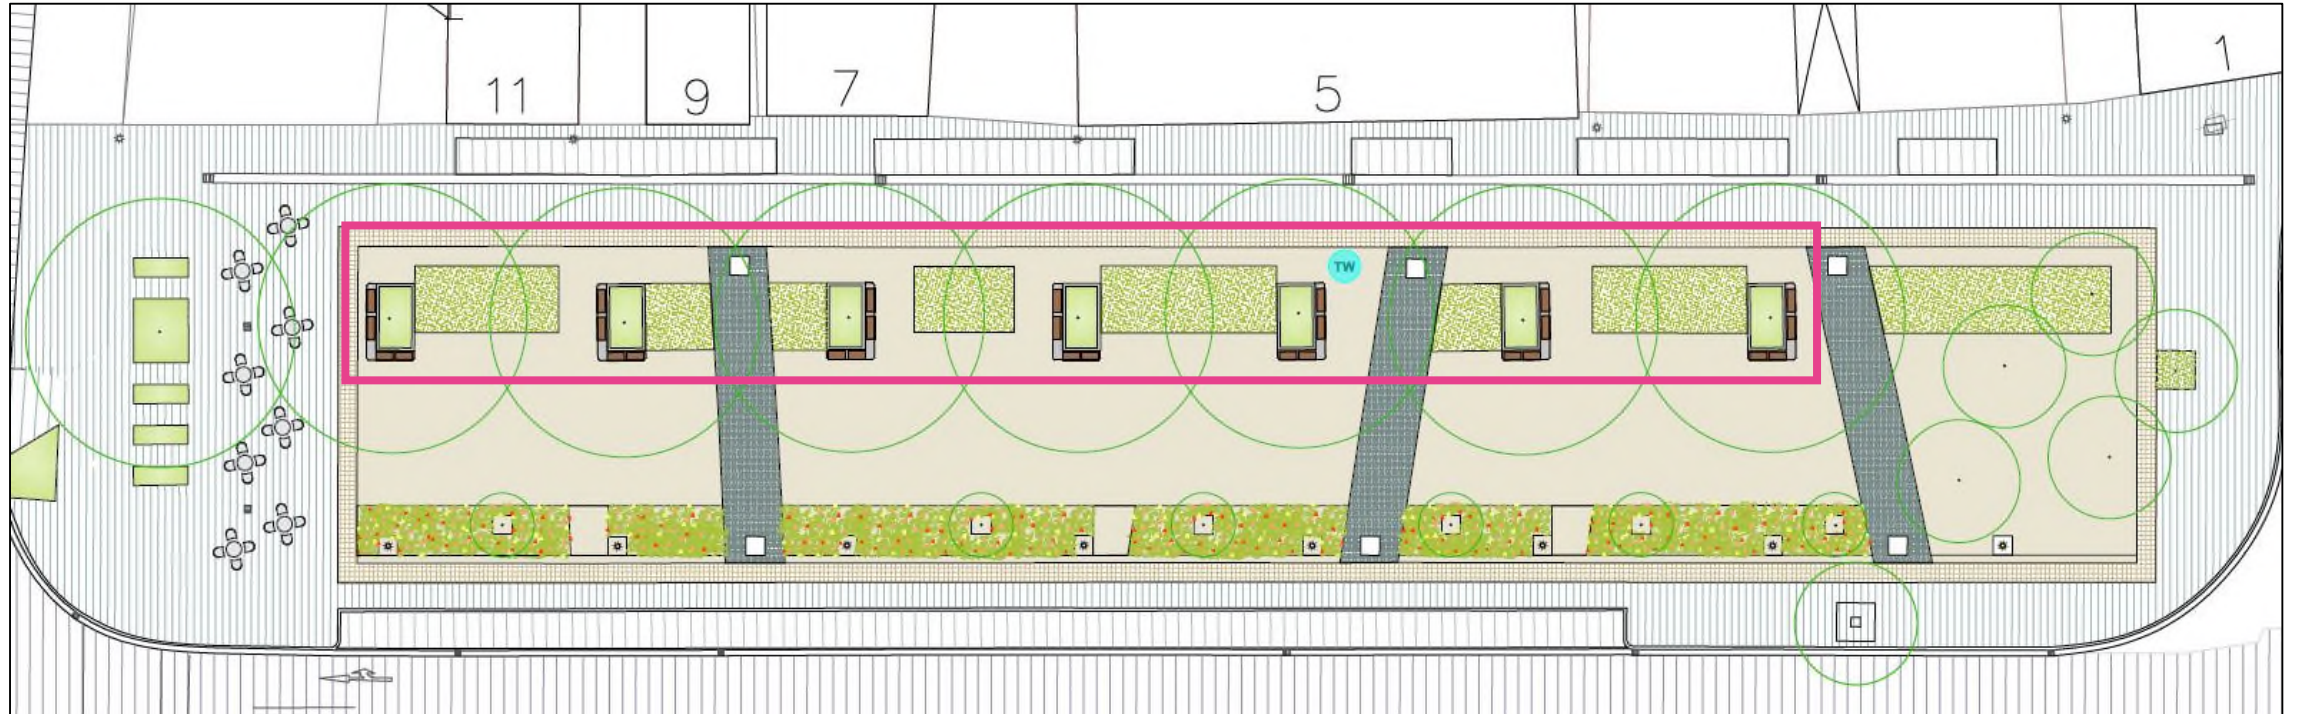

- Erweiterung und Anschluss der Pflanzstreifen an die Baumbeete in halbhoher Ausführung (Höhe der Bänke)
- Erneuerung der Sitzauflagen

VIELEN DANK FÜR IHRE AUFMERKSAMKEIT!



550 / Grün-
Flächenplanung &
520 / Stadtentwicklung

Maximilianstraße 100 & 4
67346 Speyer
Zimmer 307 & 1. OG



SPEYER

www.speyer.de