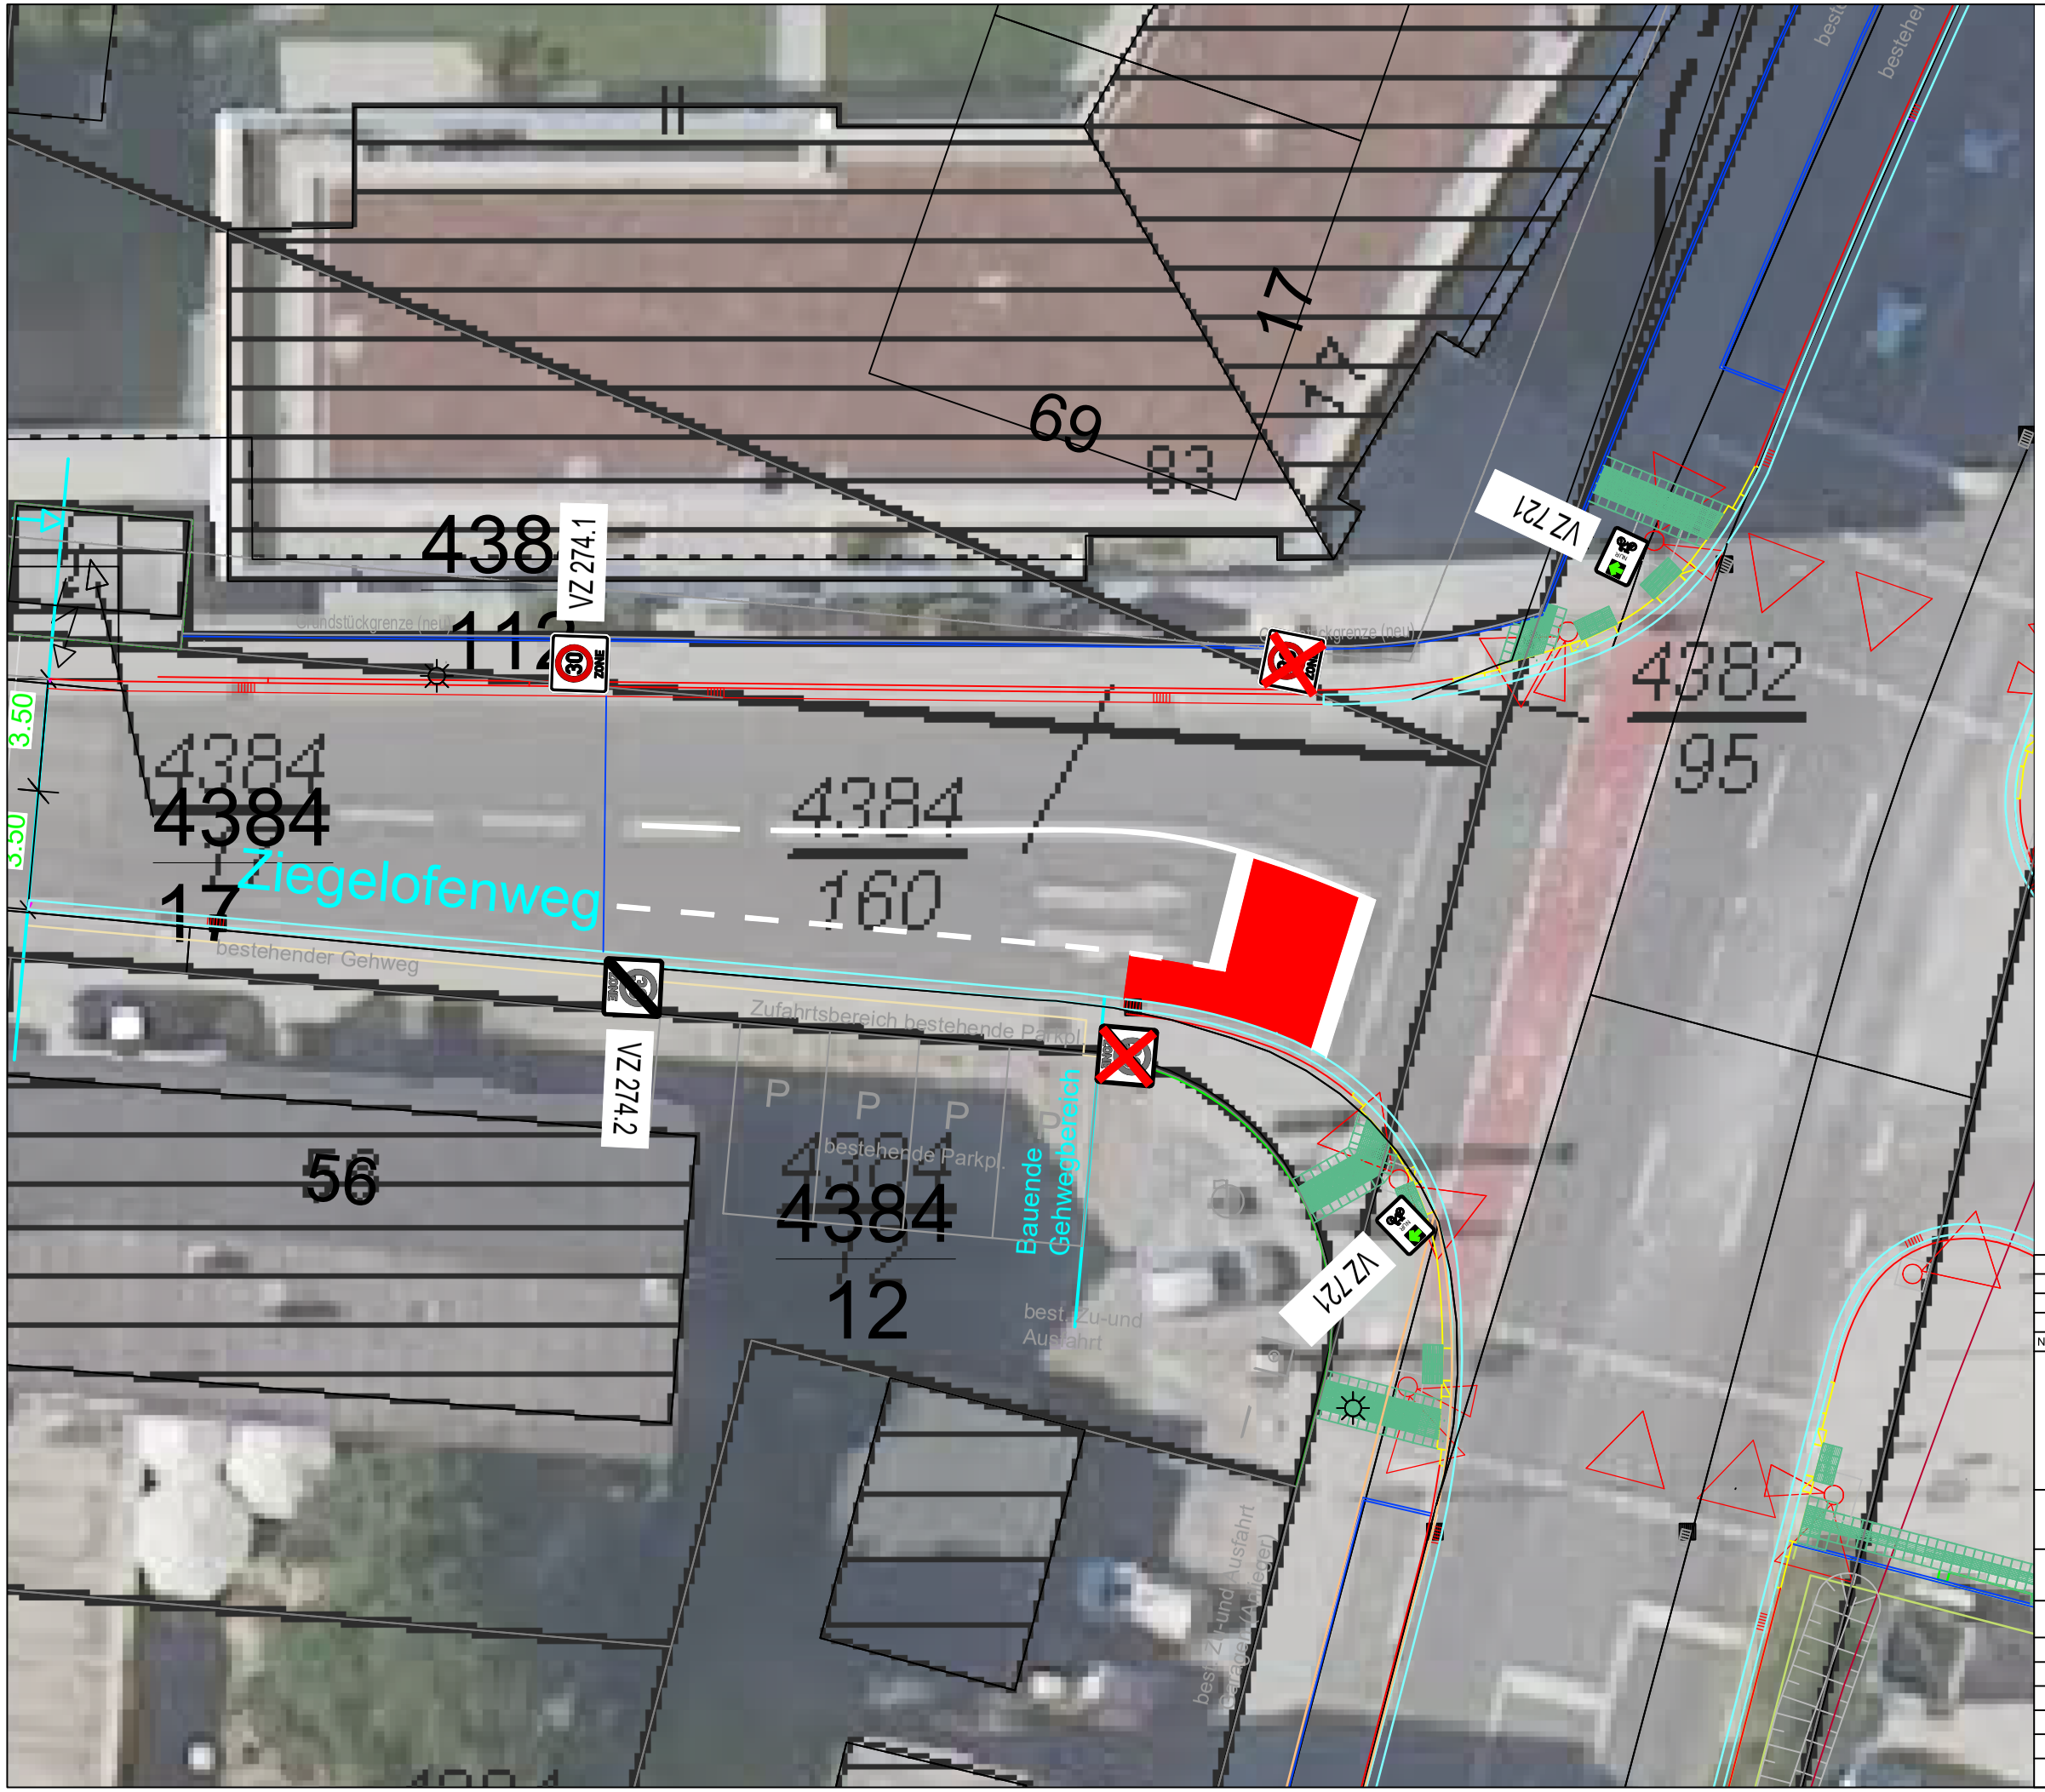

Nr.	Änderungen	Datum	Name

Stadtverwaltung Speyer
Fachbereich 5 -Bauwesen-
Abt. 540 -Tiefbau-
Maximilianstraße 100, 67346 Speyer

SPEYER

Projekt: Aufgeweitete Radaufstellfläche
KP Franz-Kirrmeier-Straße/Ziegelofenweg/Alte Ziegelei

Darstellung:

Höhenbolzen:

	Datum	Name
aufgenommen	24.07.2024	Kai Heger
gezeichnet/bearbeitet	24.07.2024	Kai Heger
geprüft		
freigegeben		

Mst. = 1:200

Blatt: DIN A3