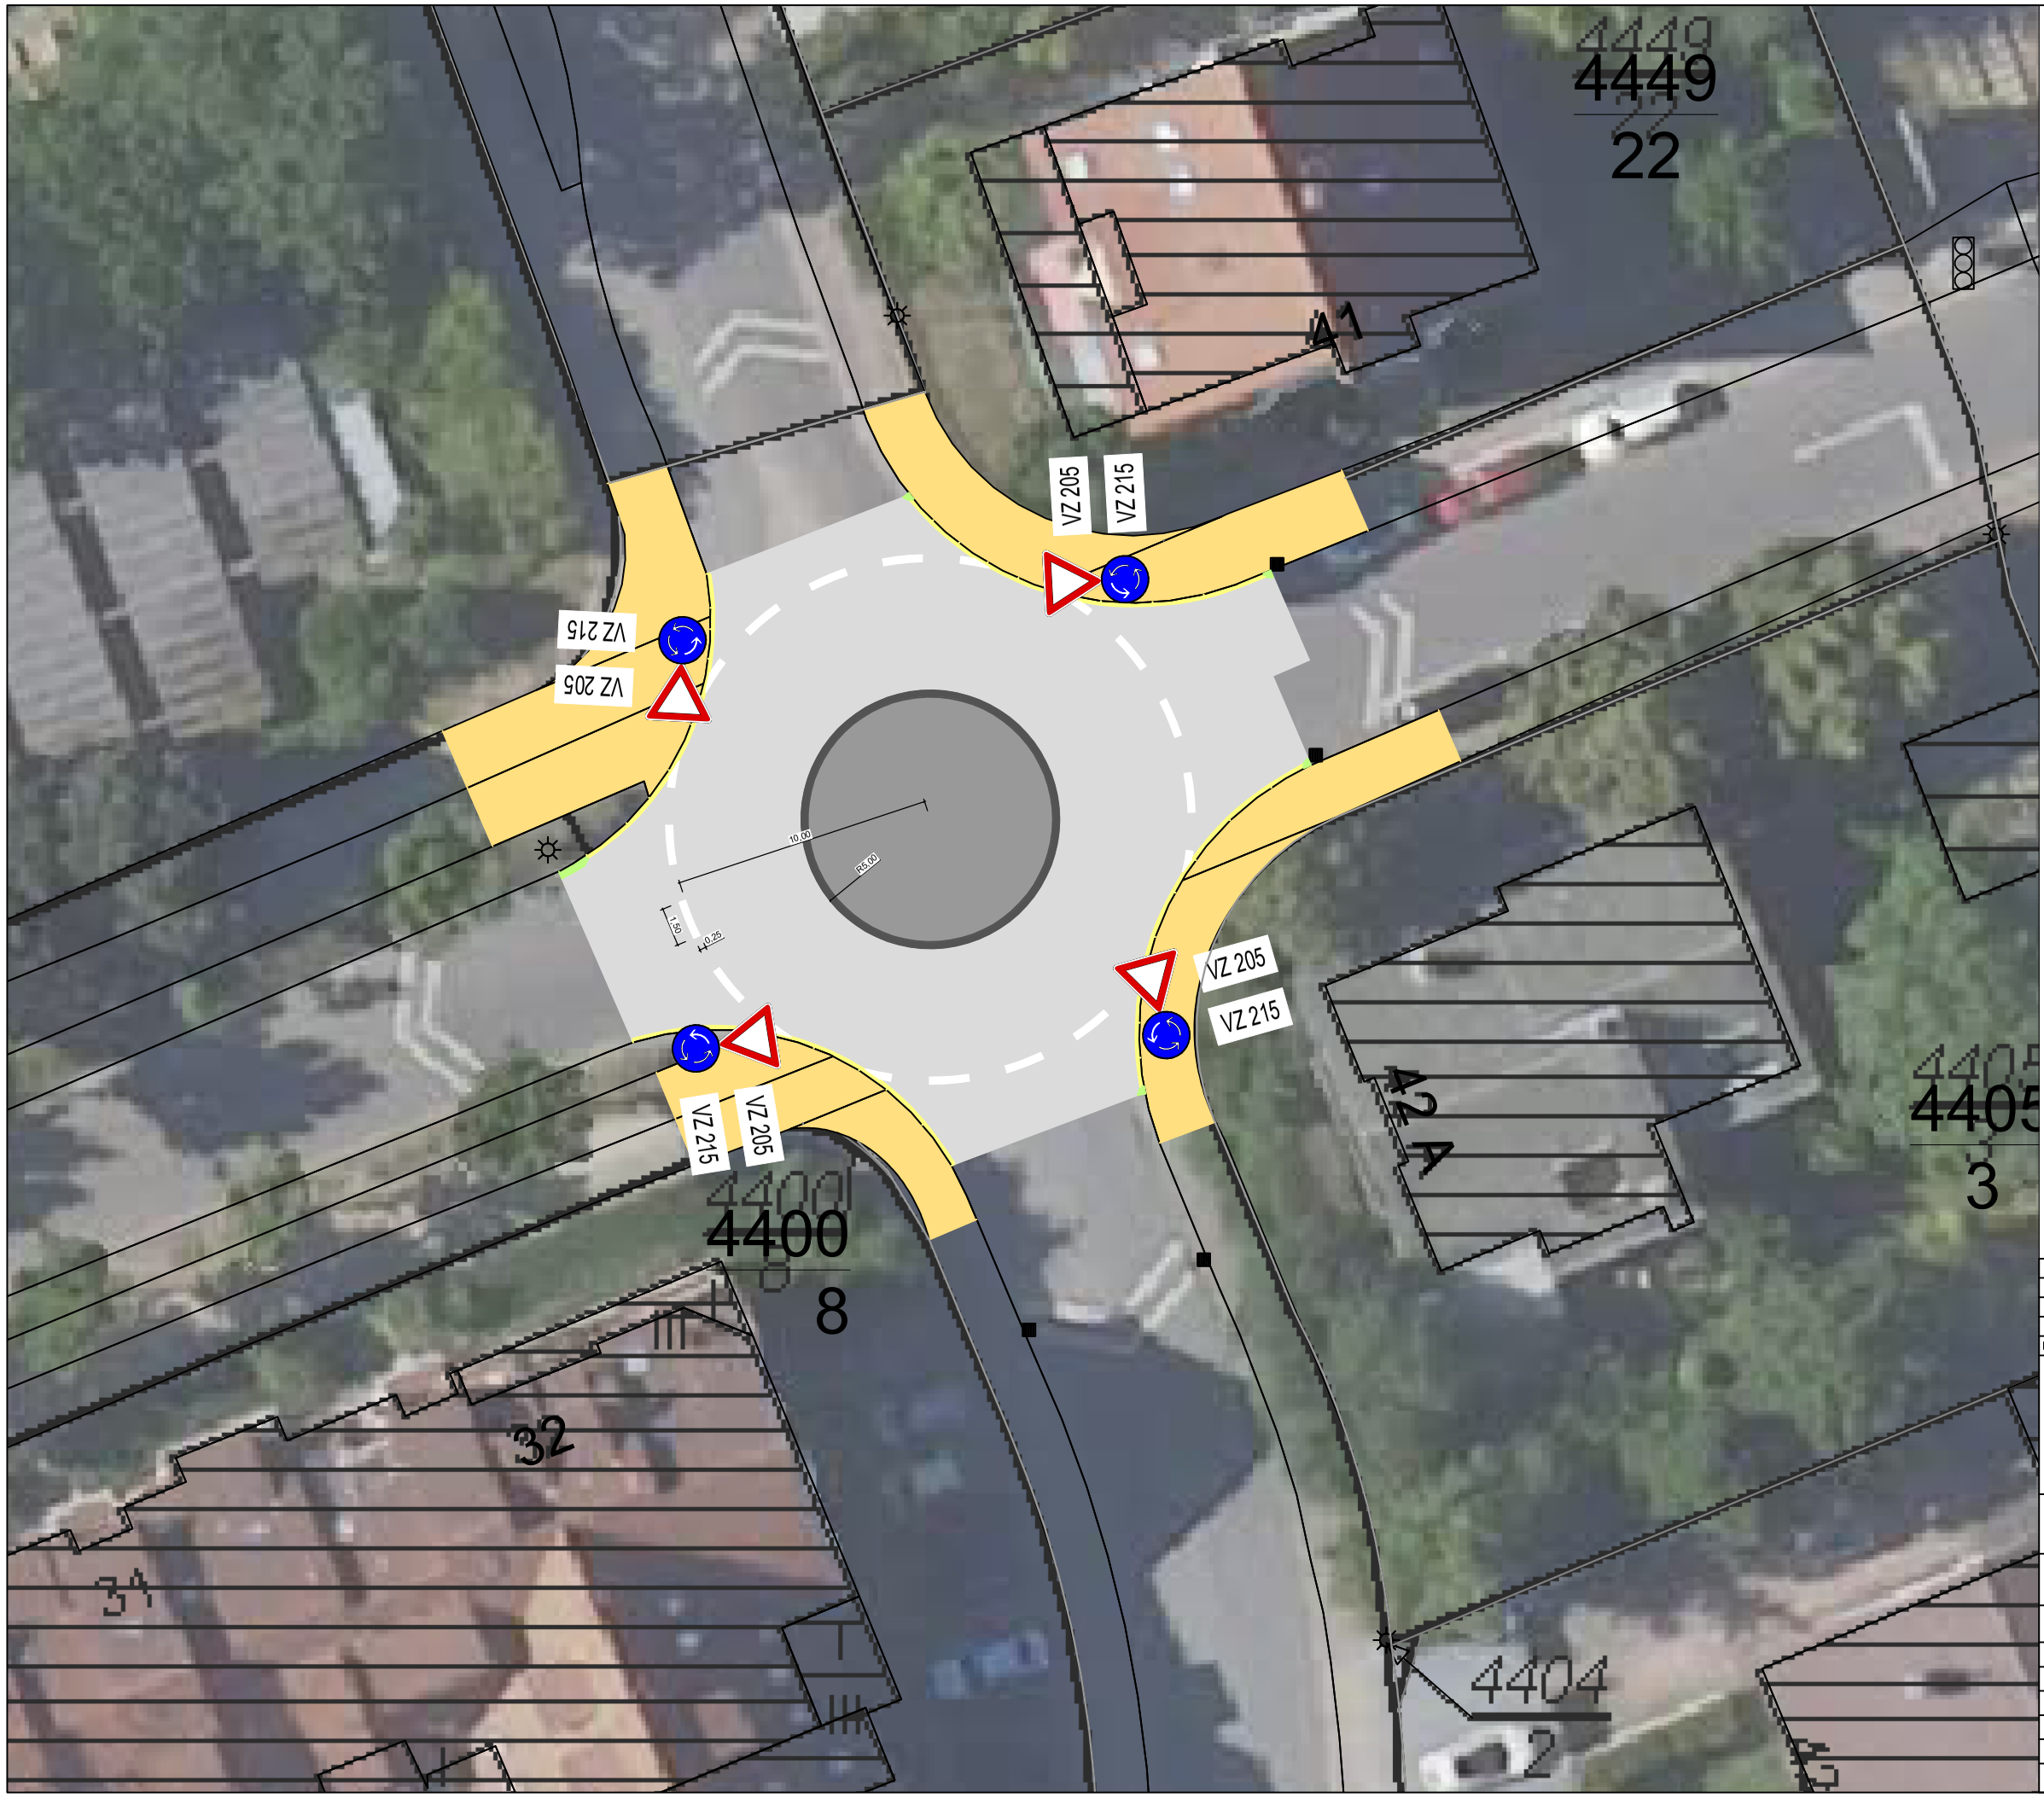

Legende

	Kreisinsel Flachborde
	Kreisinsel Innenfläche
	Fahrbahn
	Markierung
	Rinne
	Würfelrinne
	Gehweg

Nr.	Änderungen	Datum	Name

Stadtverwaltung Speyer
Fachbereich 5 -Bauwesen-
Abt. 540 -Tiefbau-
Maximilianstraße 100, 67346 Speyer

SPEYER

Projekt: Minikreisverkehr
KP Ziegelofenweg/Fritz-Ober-Straße/Dr.Eduard-Orth-Straße

Darstellung:

Höhenbolzen:

	Datum	Name
aufgenommen	23.07.2024	Kai Heger
gezeichnet/bearbeitet	23.07.2024	Kai Heger
geprüft		
freigegeben		

Mst. = 1:250

Blatt: DIN A3