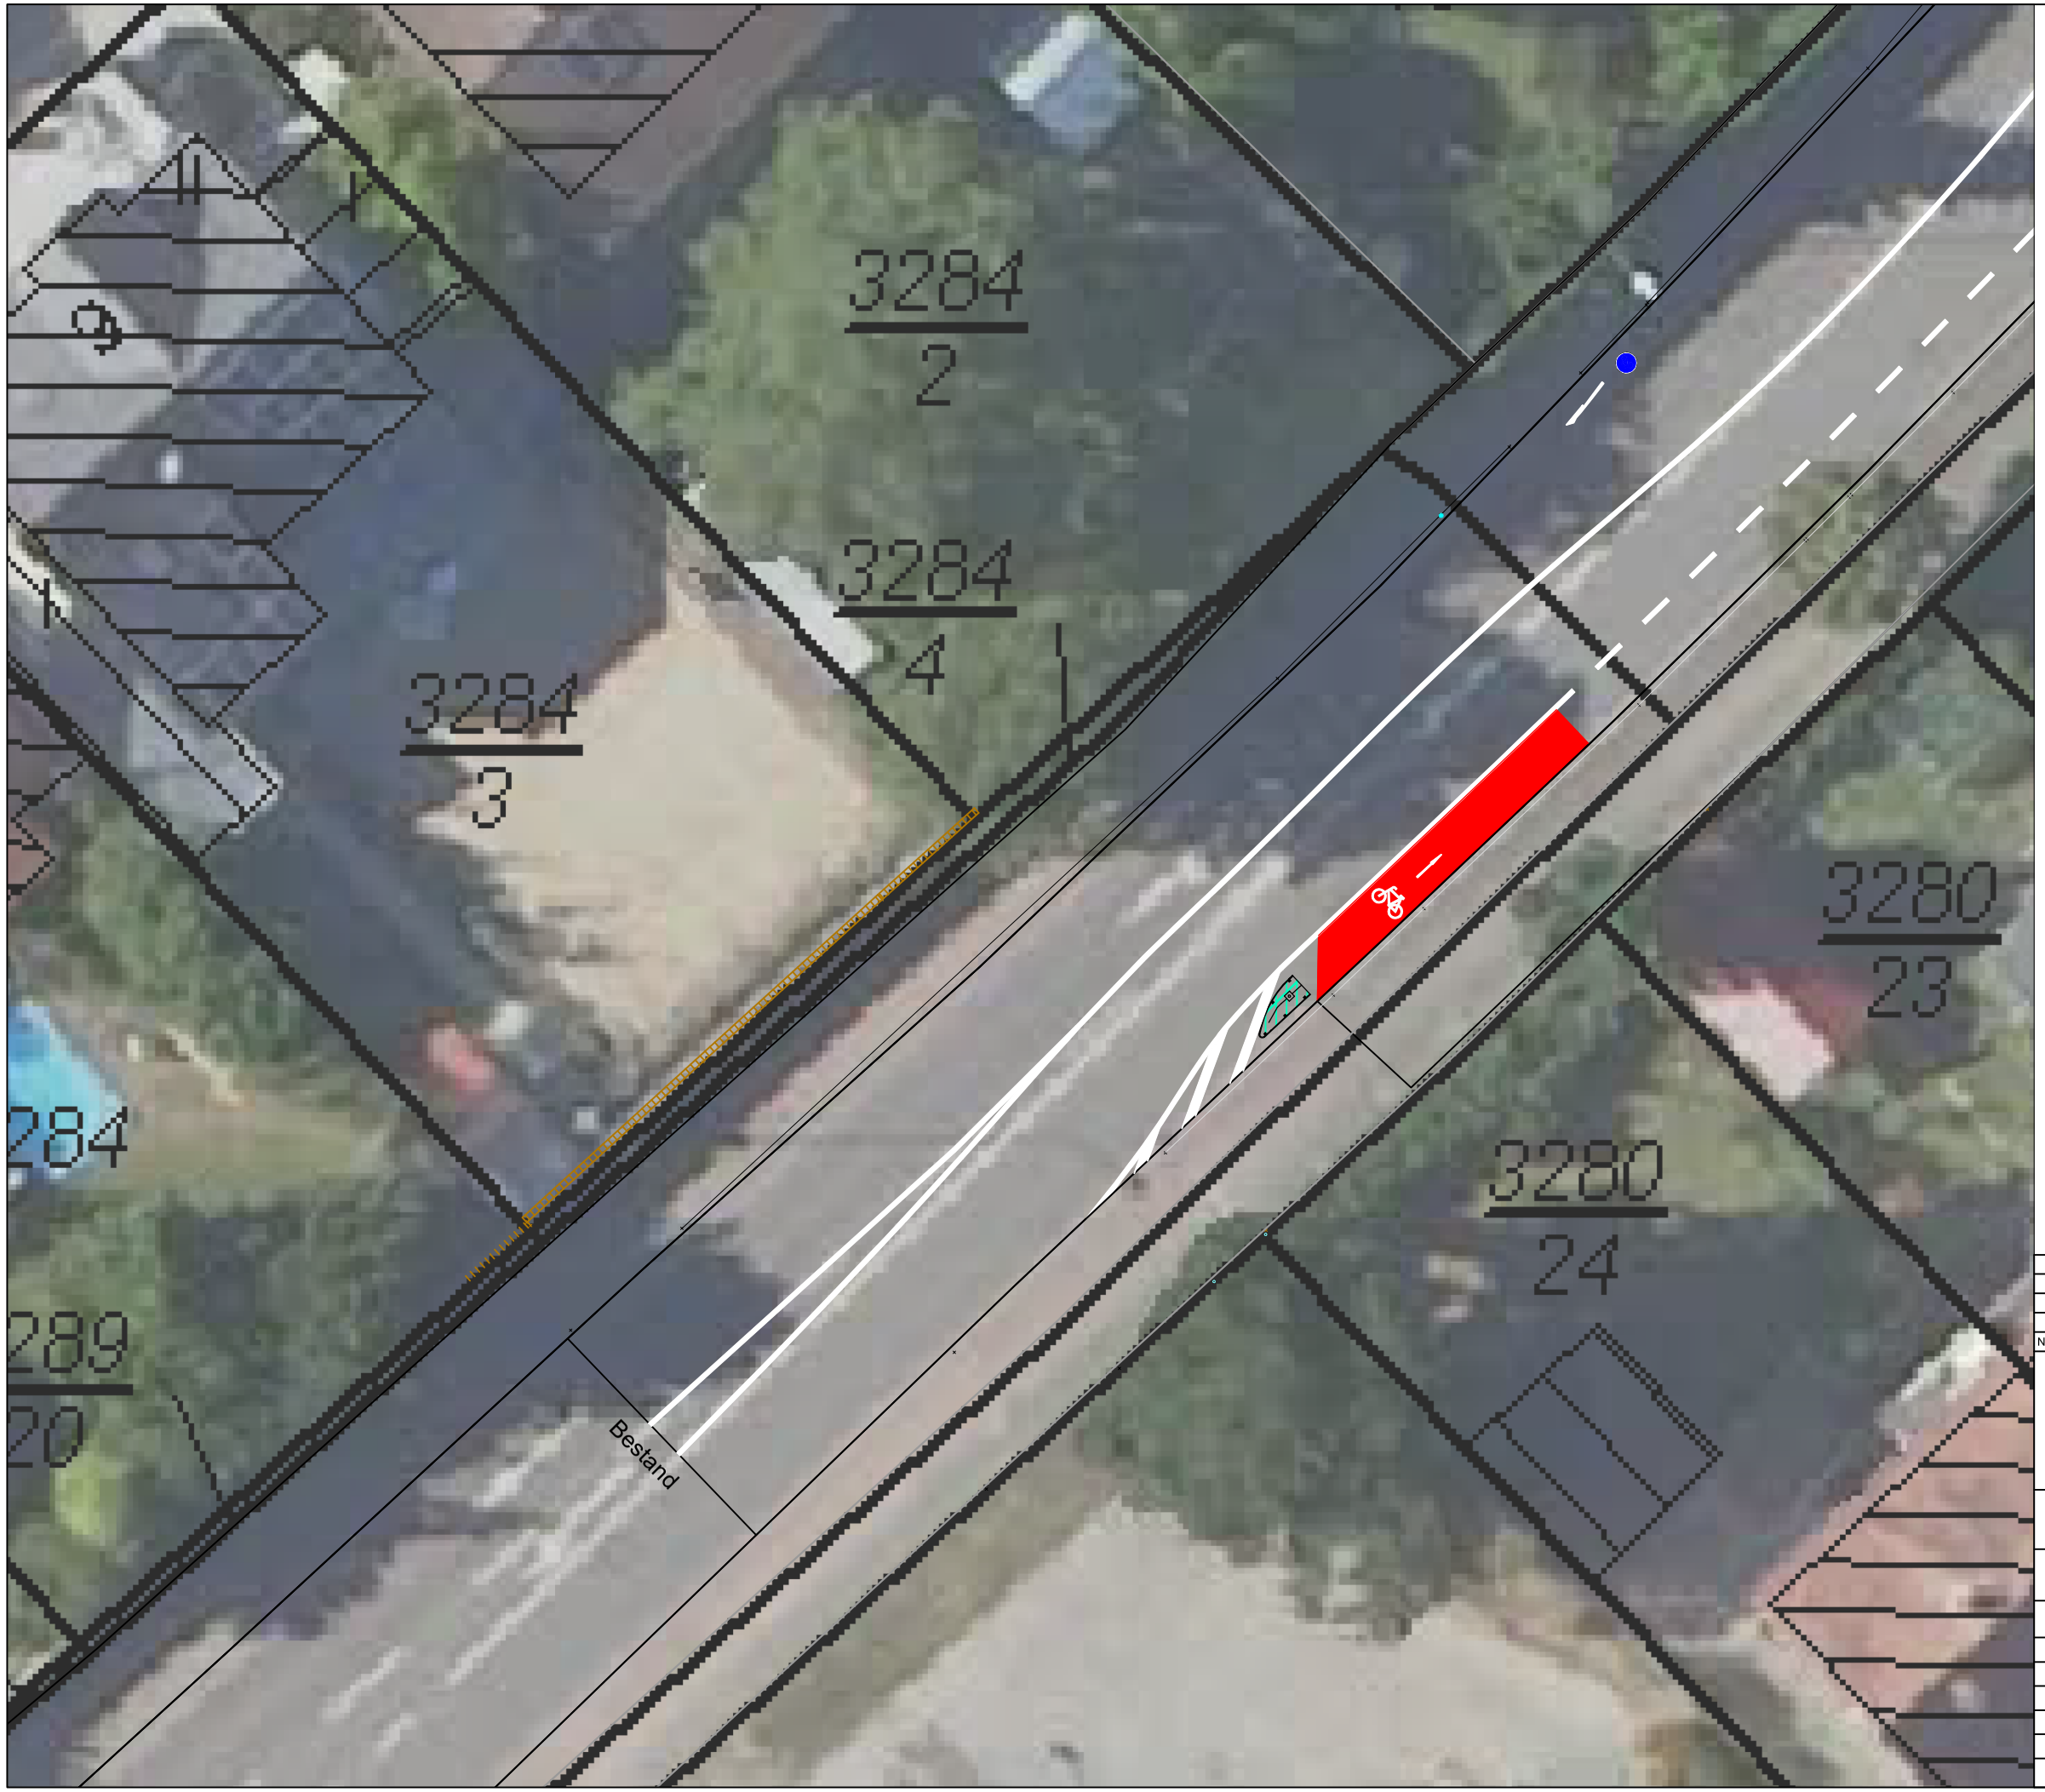

Nr.	Änderungen	Datum	Name

Stadtverwaltung Speyer
Fachbereich 5 -Bauwesen-
Abt. 540 -Tiefbau-
Maximilianstraße 100, 67346 Speyer

SPEYER

Projekt: Ausleitung Radverkehr
Landauer Straße

Darstellung:

Höhenbolzen:

	Datum	Name
aufgenommen	19.12.2024	Kai Heger
gezeichnet/bearbeitet	19.12.2024	Kai Heger
geprüft		
freigegeben		

Mst. = 1:100

Blatt: DIN A3