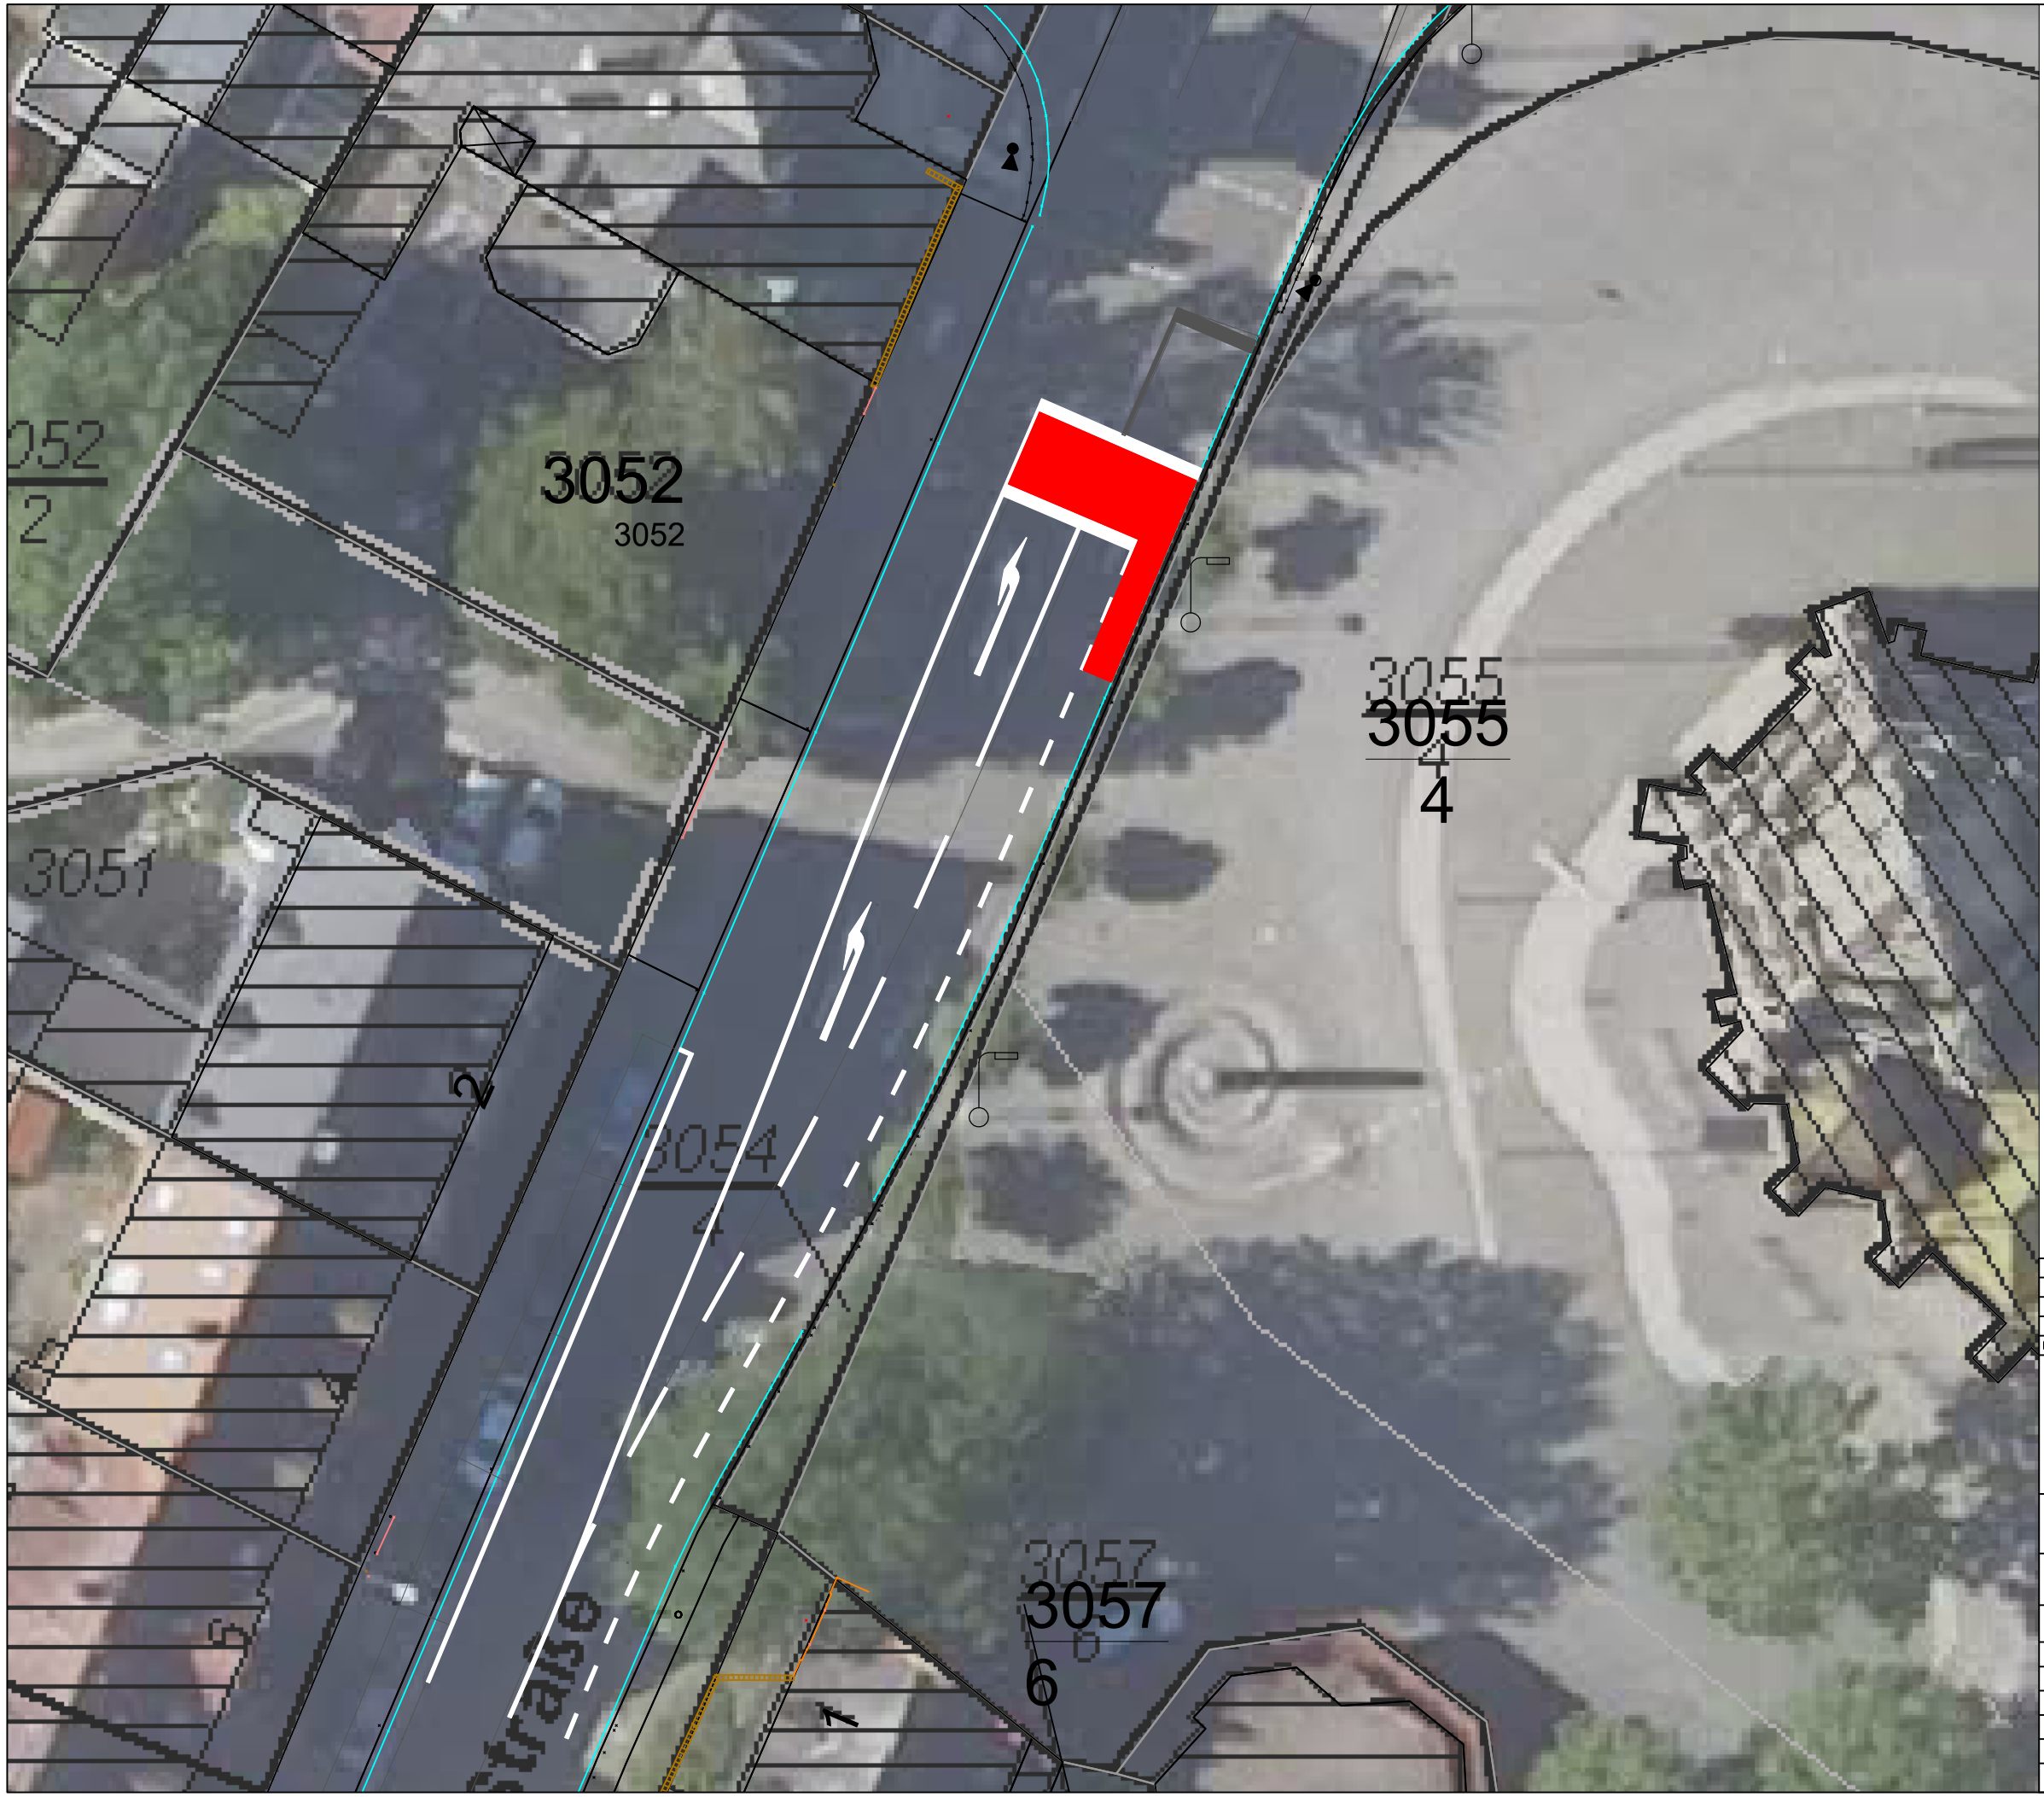

Legende

	Markierung NEU
	Markierung Bestand
	Erweiterte Aufstellfläche
	Ampel

Nr.	Änderungen	Datum	Name

Stadtverwaltung Speyer
Fachbereich 5 -Bauwesen-
Abt. 540 -Tiefbau-
Maximilianstraße 100, 67346 Speyer

SPEYER

Projekt: Erweiterte Aufstellfläche
Landauer Straße

Darstellung:

Höhenbolzen:

	Datum	Name
aufgenommen	22.08.2024	Kai Heger
gezeichnet/bearbeitet	22.08.2024	Kai Heger
geprüft		
freigegeben		

Mst. = 1:250

Blatt: DIN A3