


Regelquerschnitt

Mst. = 1:50


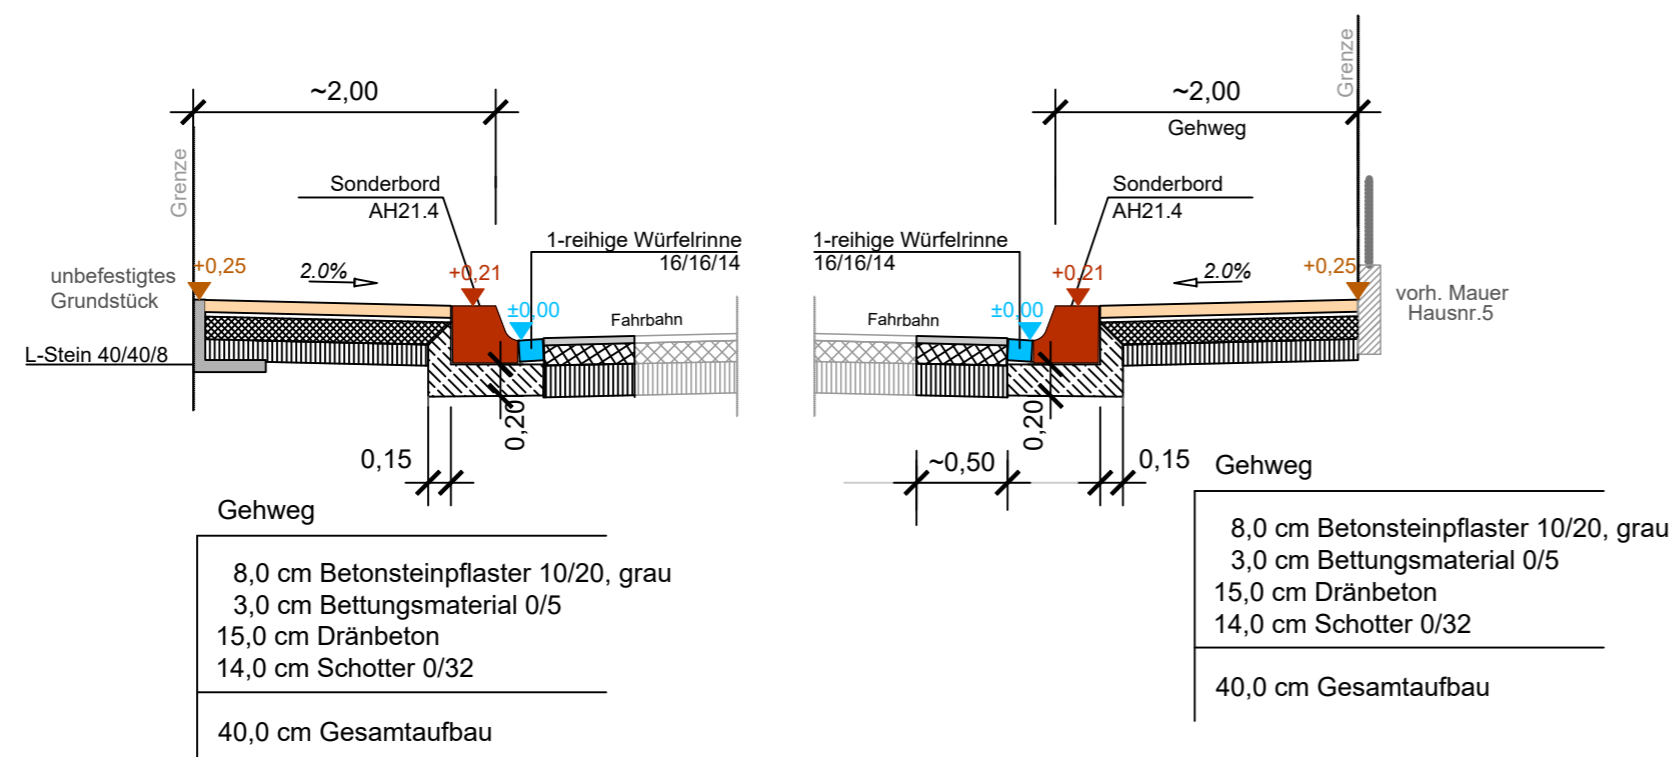


Legende

Schraffur

neu

- Fahrbahn
- Würfelrinne 97.27 Höhe Rinne / Sinkkasten
- Gehweg 97.27 Hinterkante Gehweg
- Grün
- Bord 97.27 Oberkante Bord
- Sonderborde / Taktile Elemente 97.27 Höhe Sonderborde / Taktile Elemente
- Noppenplatten 30/30/8cm
- Rippenplatten 30/30/8cm
- Kontrastplatten 30/30/8cm anthrazit

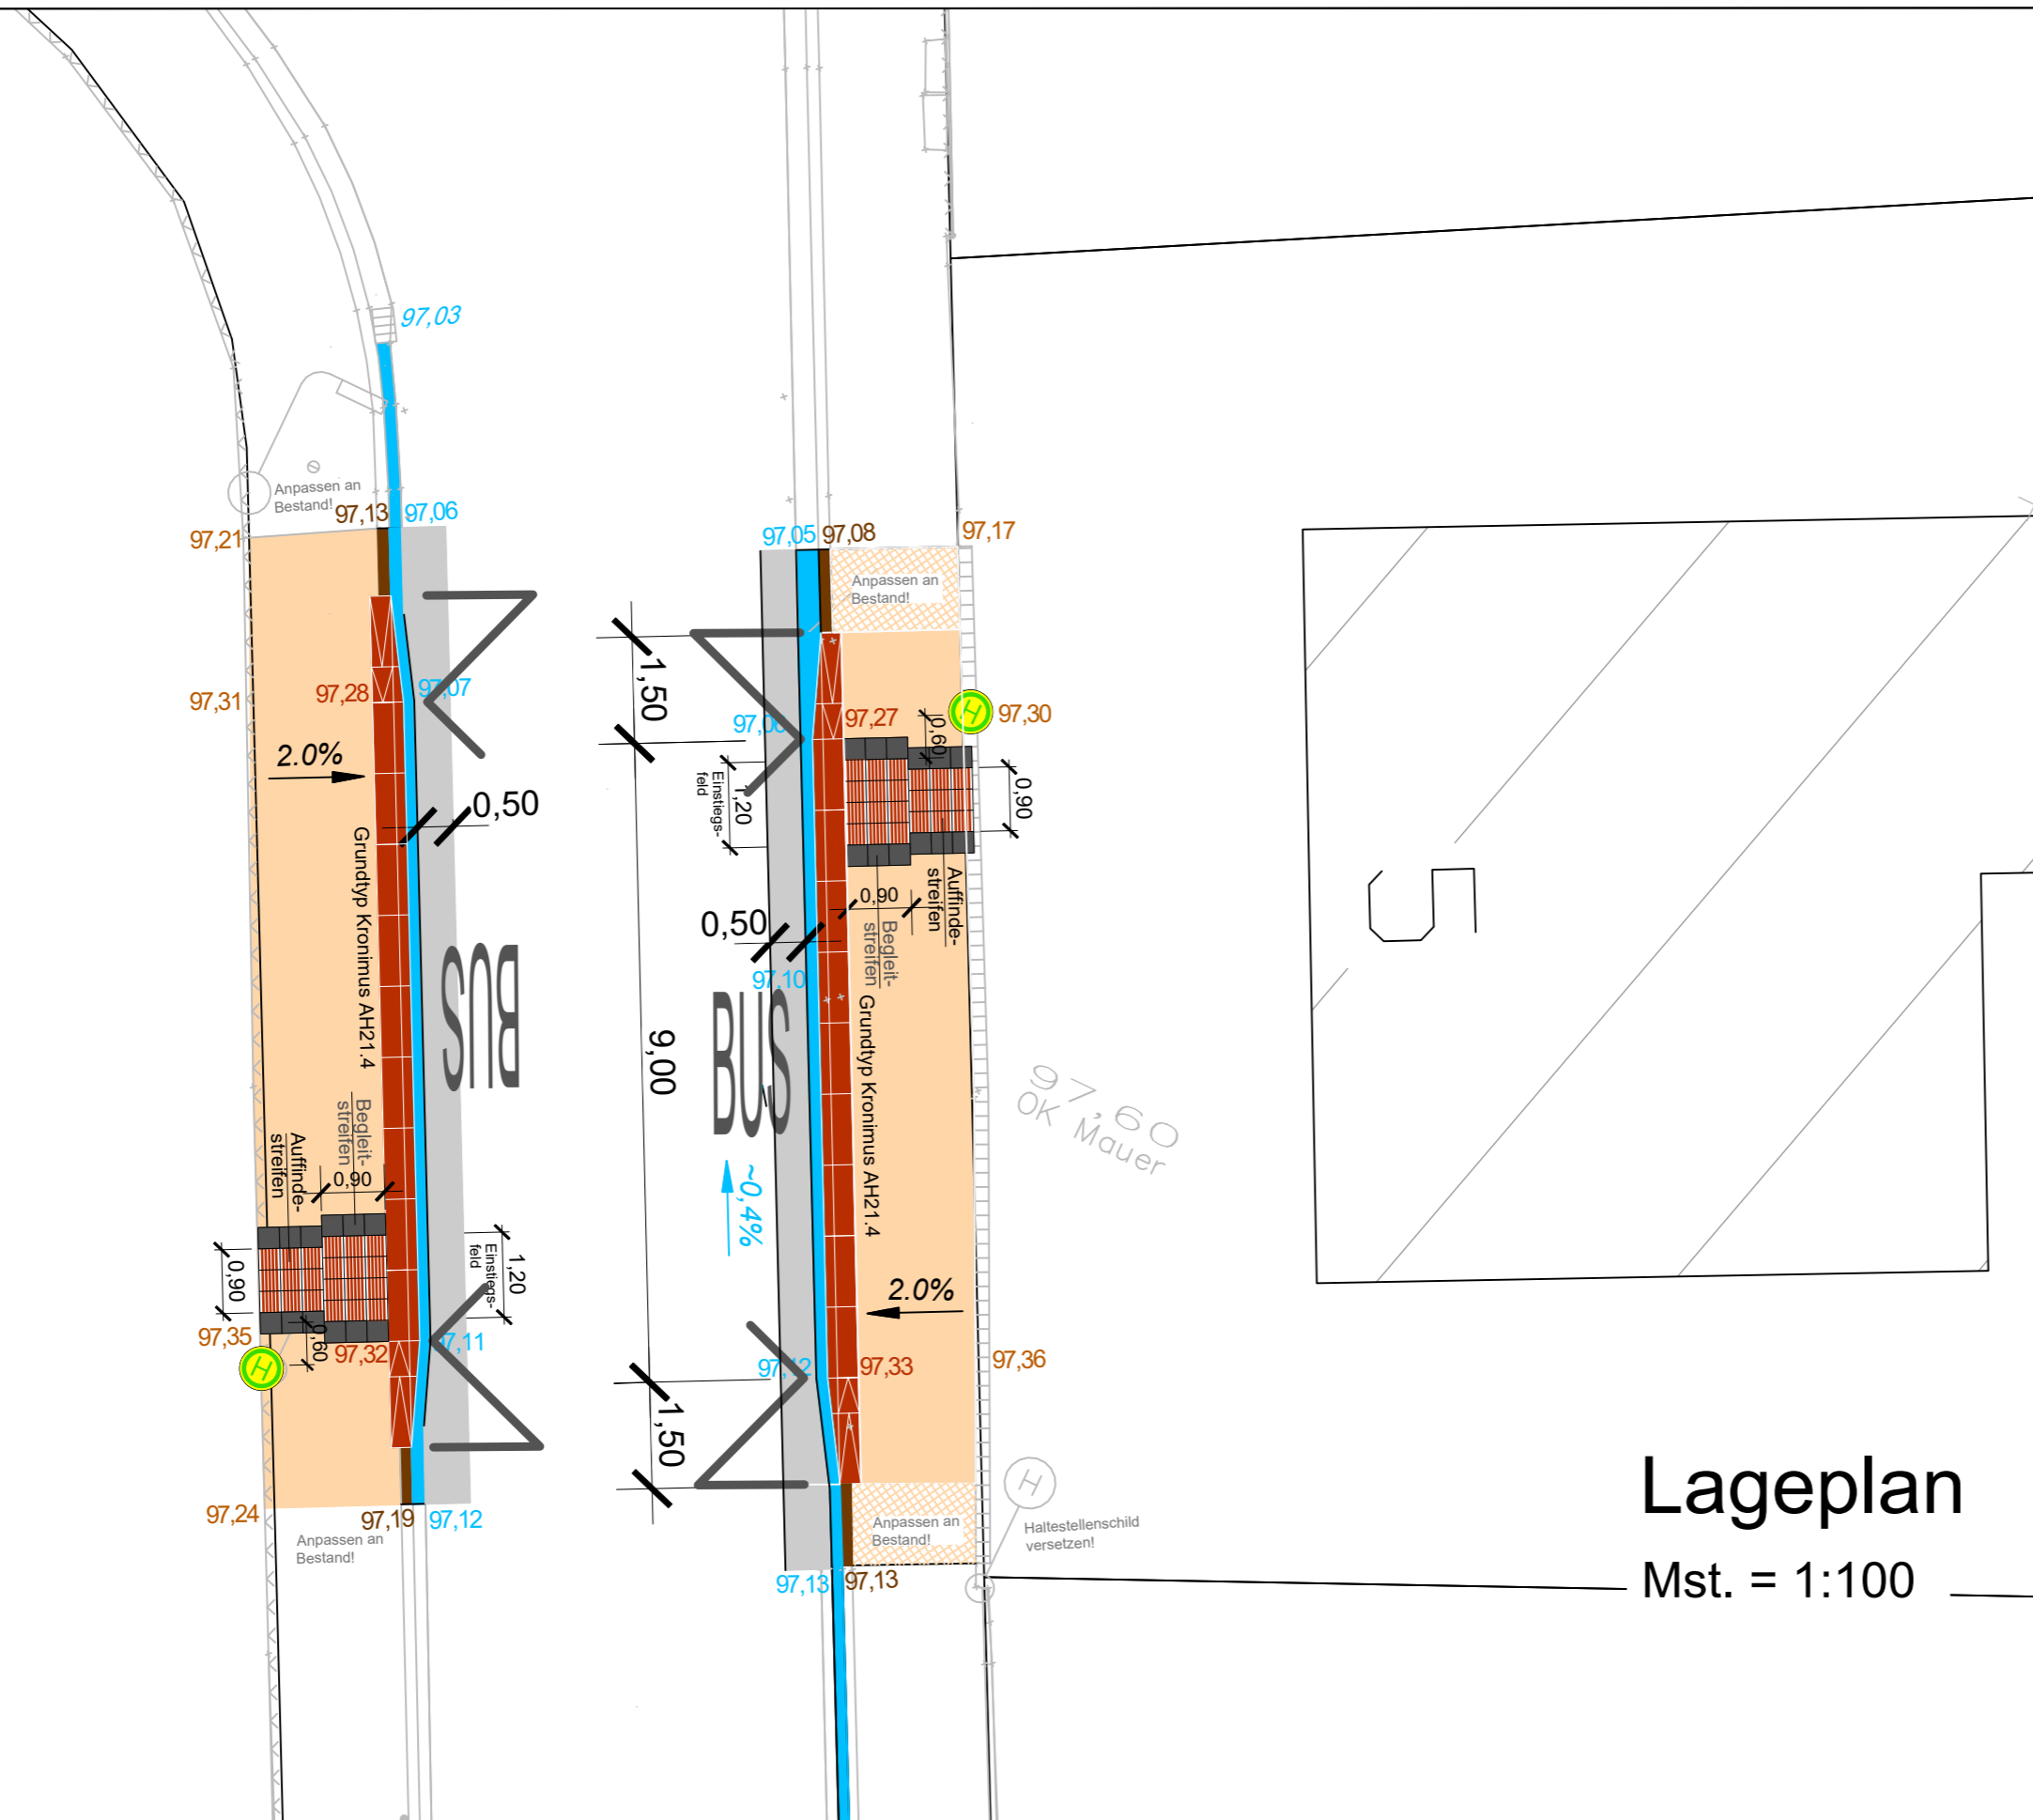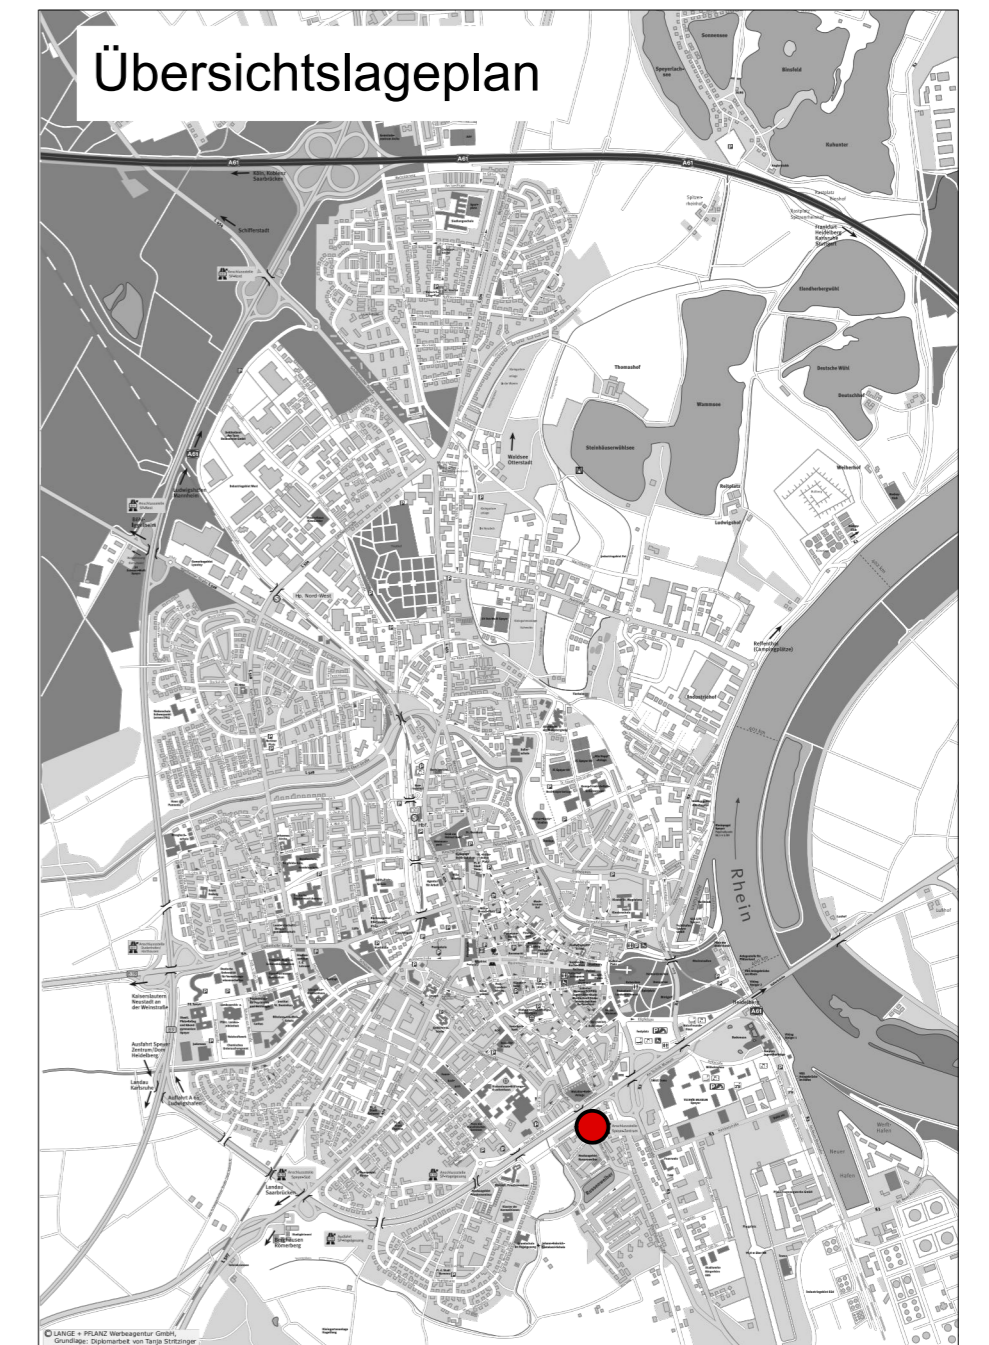

Lageplan

Mst. = 1:100

Bauherr:
Stadtverwaltung Speyer
 Fachbereich 5 -Bauwesen-
 Abt. 540 -Tiefbau-
 Maximilianstraße 100, 67346 Speyer



Projekt:
Umbau Bushaltestelle
 Am Germansberg / Winterheimer Straße

Zuschussantrag

Name	Datum	Projektnr.:	Planstatus:
Bearbeitet Engel	Januar 2024		Entwurf
Gezeichnet Borkenhagen	Februar 2024		
Geprüft		Maßstab:	
Stand	27.02.2024	1:100/1:50	
			Planbezeichnung
			Übersichts-, Lageplan und Schnitte