





Landschaftsarchitektur und Freiraumplanung Dipl.-Ing. H.P. Schmitt		
Messplatz 4 78229 Arweiler T 06346 96 300 F 06 30 30 <a href="mailto:bsw@schmittlandschaftsarchitektur.de">bsw@schmittlandschaftsarchitektur.de</a>		
Skizzenplan	500 4 6010	
Projektname Platzgestaltung Gilgenstraße - Gallergasse Vorplatz Archäologische Denkmalpflege Speyer		
Maßstab Landesbetrieb Liegenschafts- und Baubetreuung Niederlassung Landau Unterwerplatz 1 78829 Landau		
Planart Freilanlagenplanung		Bl. Größe Datum 22.04.2004 Status
Planungsphase Vorentwurf		Maßstab 1:50 Proj. Nr. 10/03/04 Format A1

Gilgenstraße

# ERDGESCHOSS AUSSTELLUNG

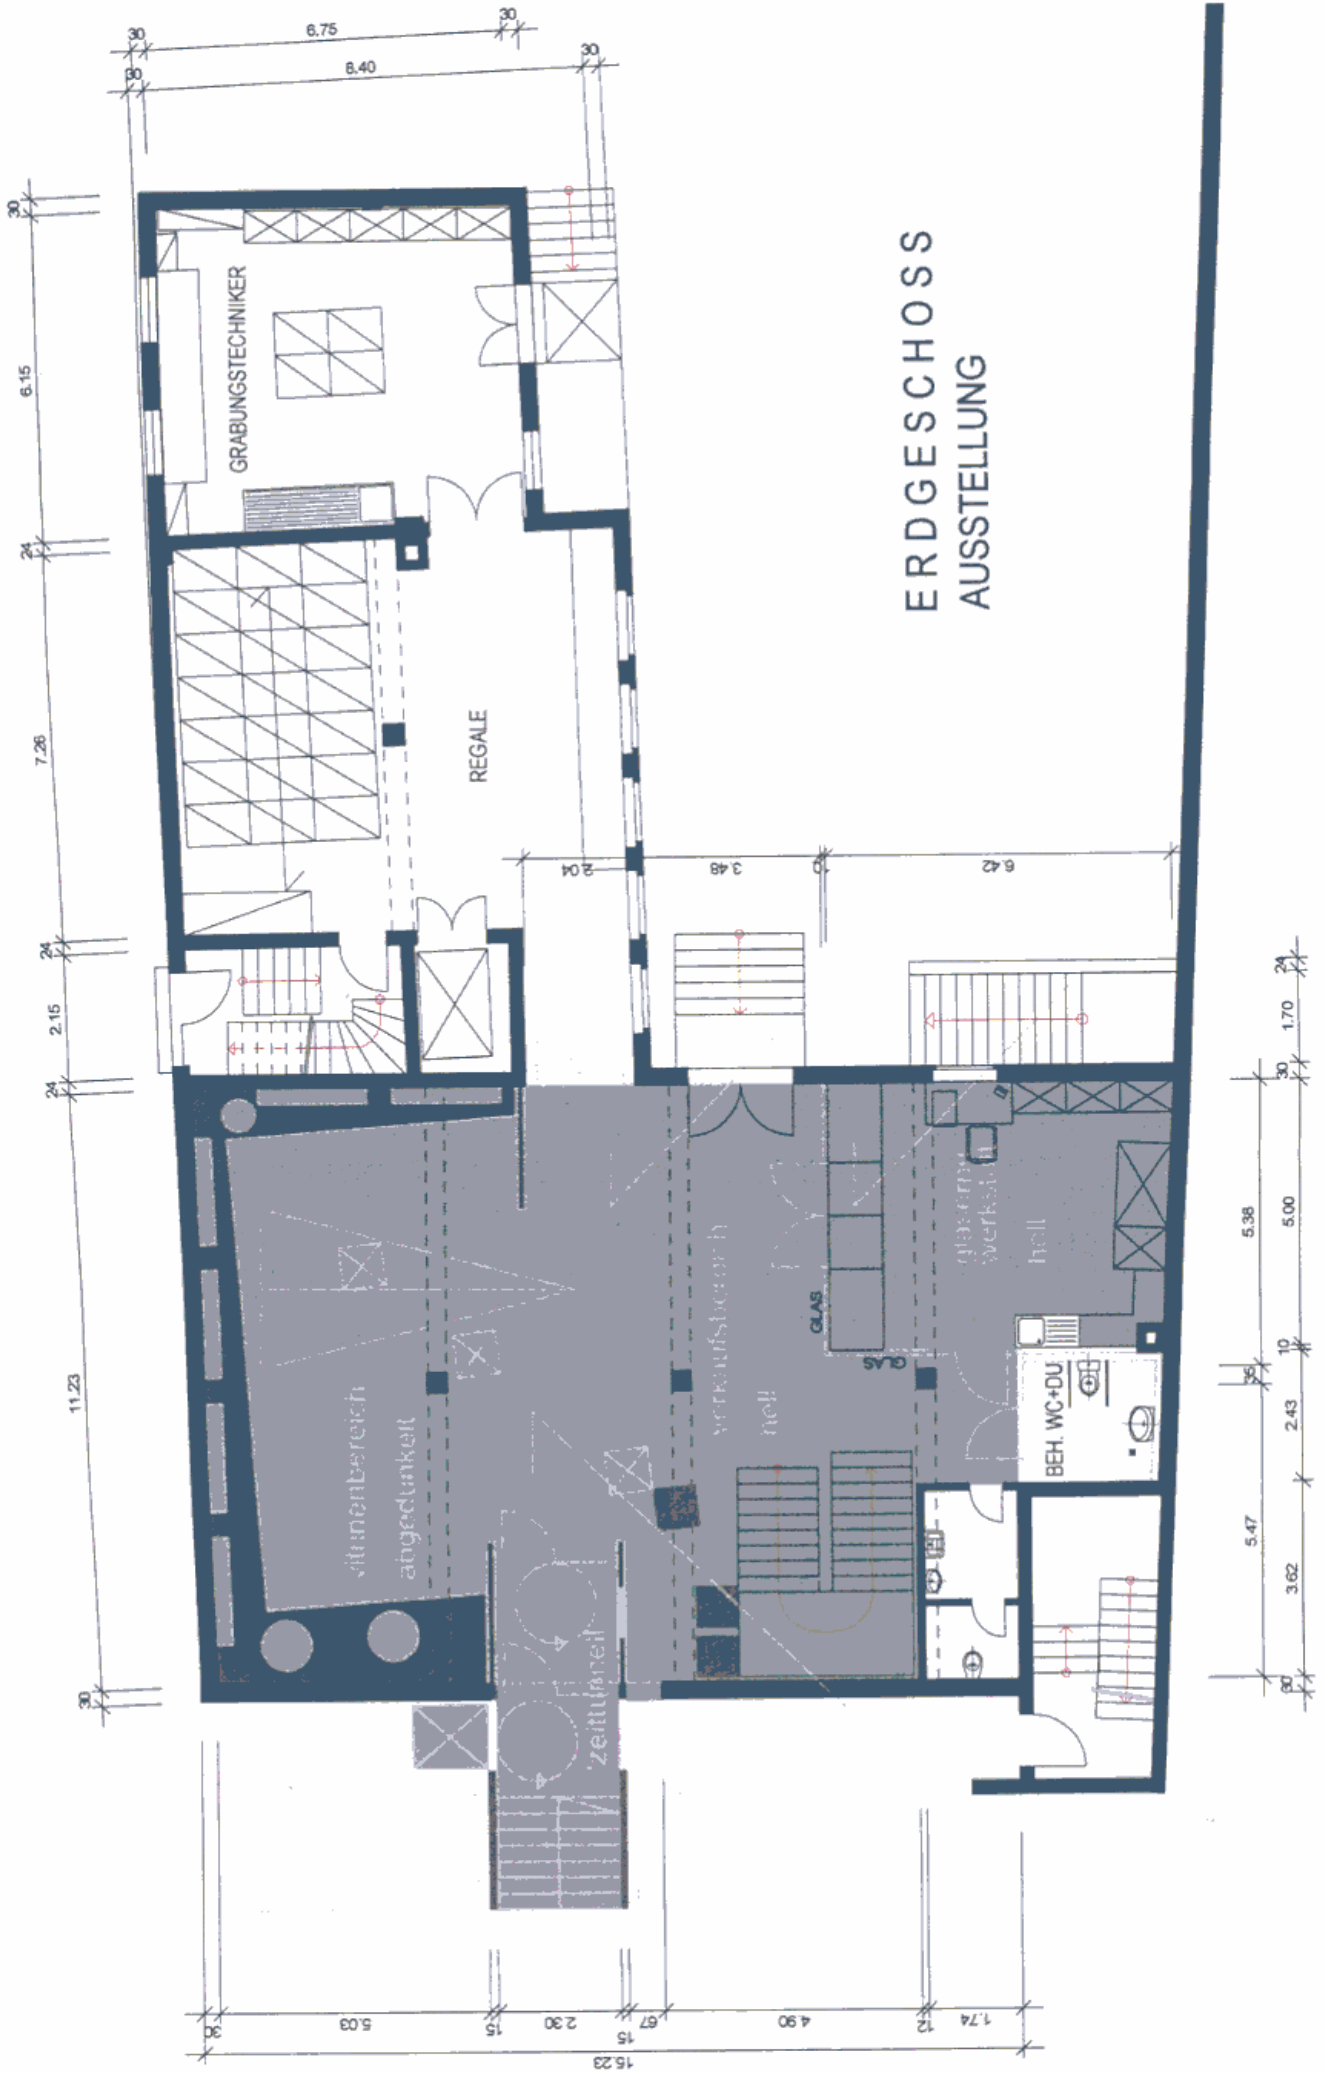

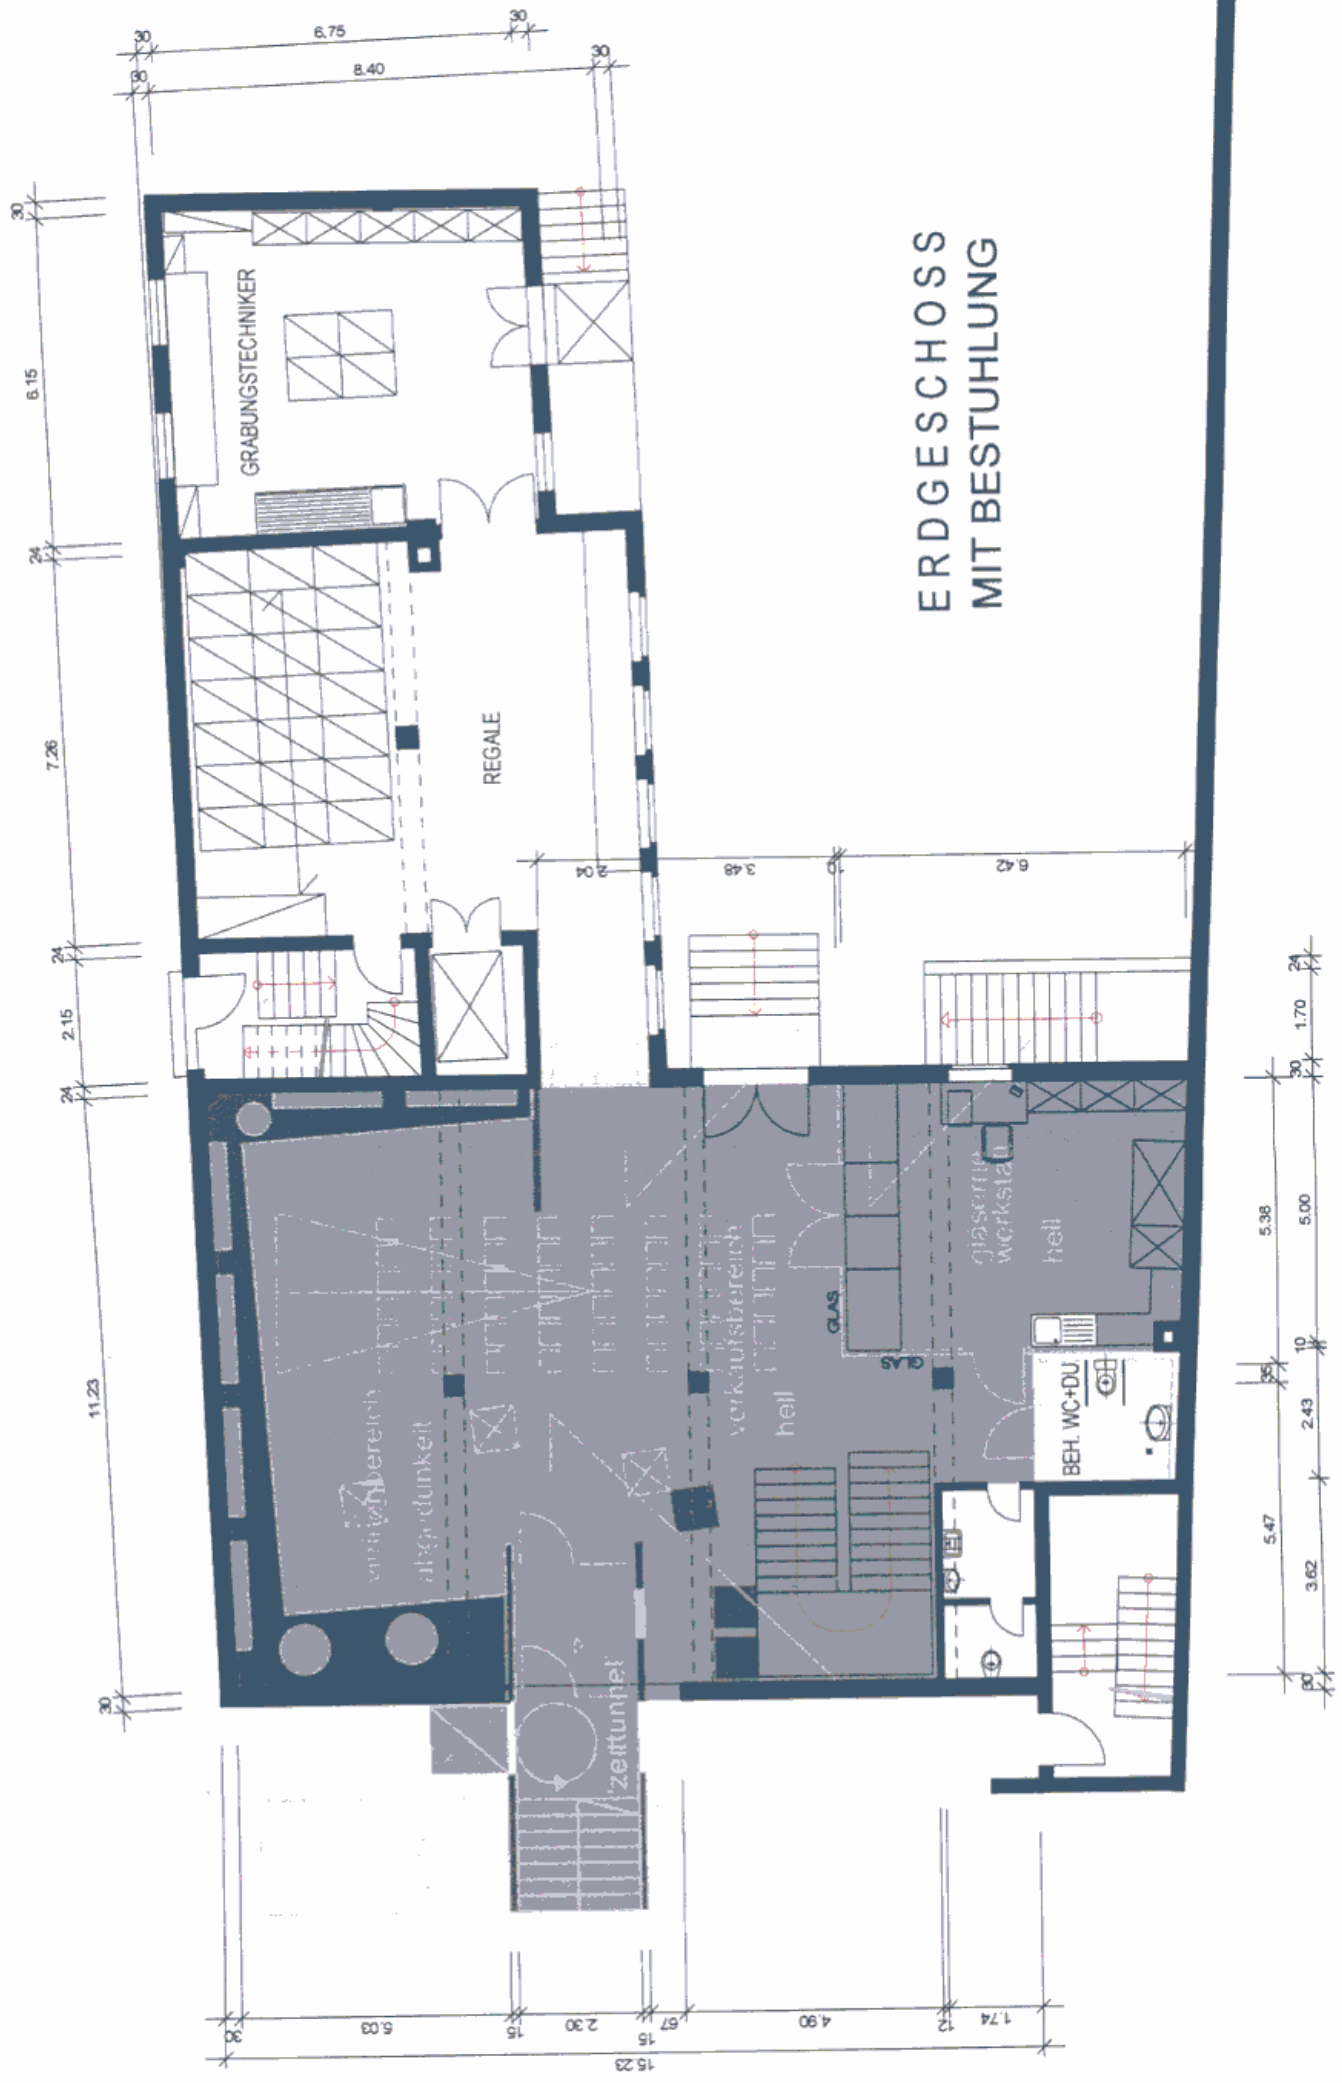

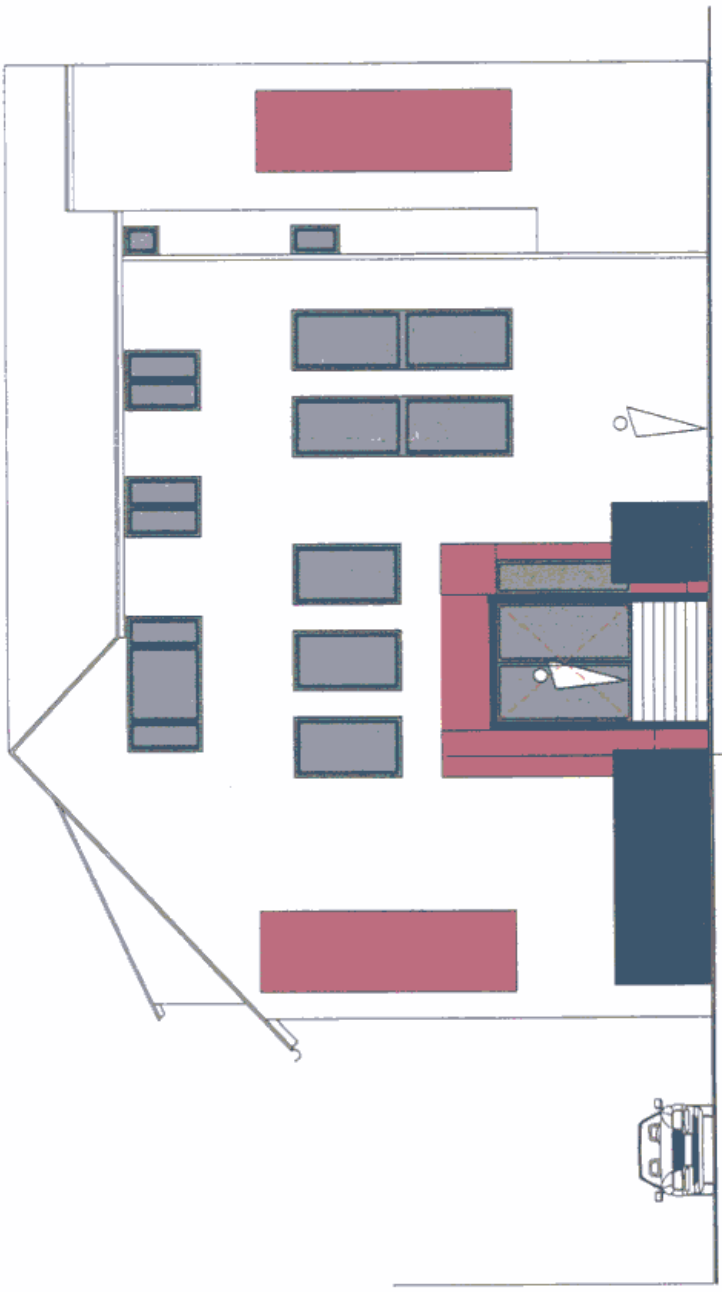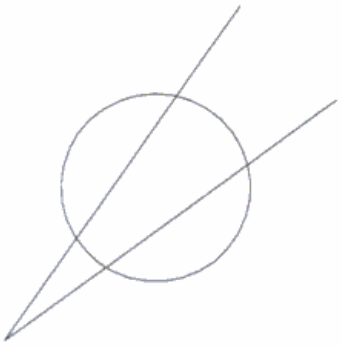

ANSICHT VON WESTEN