


# ZENTRALER VERKNÜPFUNGSBEREICH BAHNHOF / TAXI / BUSBAHNHOF

ALLE TAXIFAHRSPUREN HÖHENMÄSSIG NICHT!  
ABGESETZT.  
NUR DURCH FARBEBUNG DES BELAGS ODER  
DES BELAGS ABGESETZT!

**HINWEIS:**  
Die Vorlage zum Rat vom 20.7.2023 stimmt  
insbesondere im Bereich zu den Gleisen nicht  
ganz mit der Realität überein, sollte daher ge-  
prüft werden.  
**DETAILPLANUNG IN ABSTIMMUNG MIT  
PLANUNG ZOB ERFORDERLICH/SINNVOLL.**

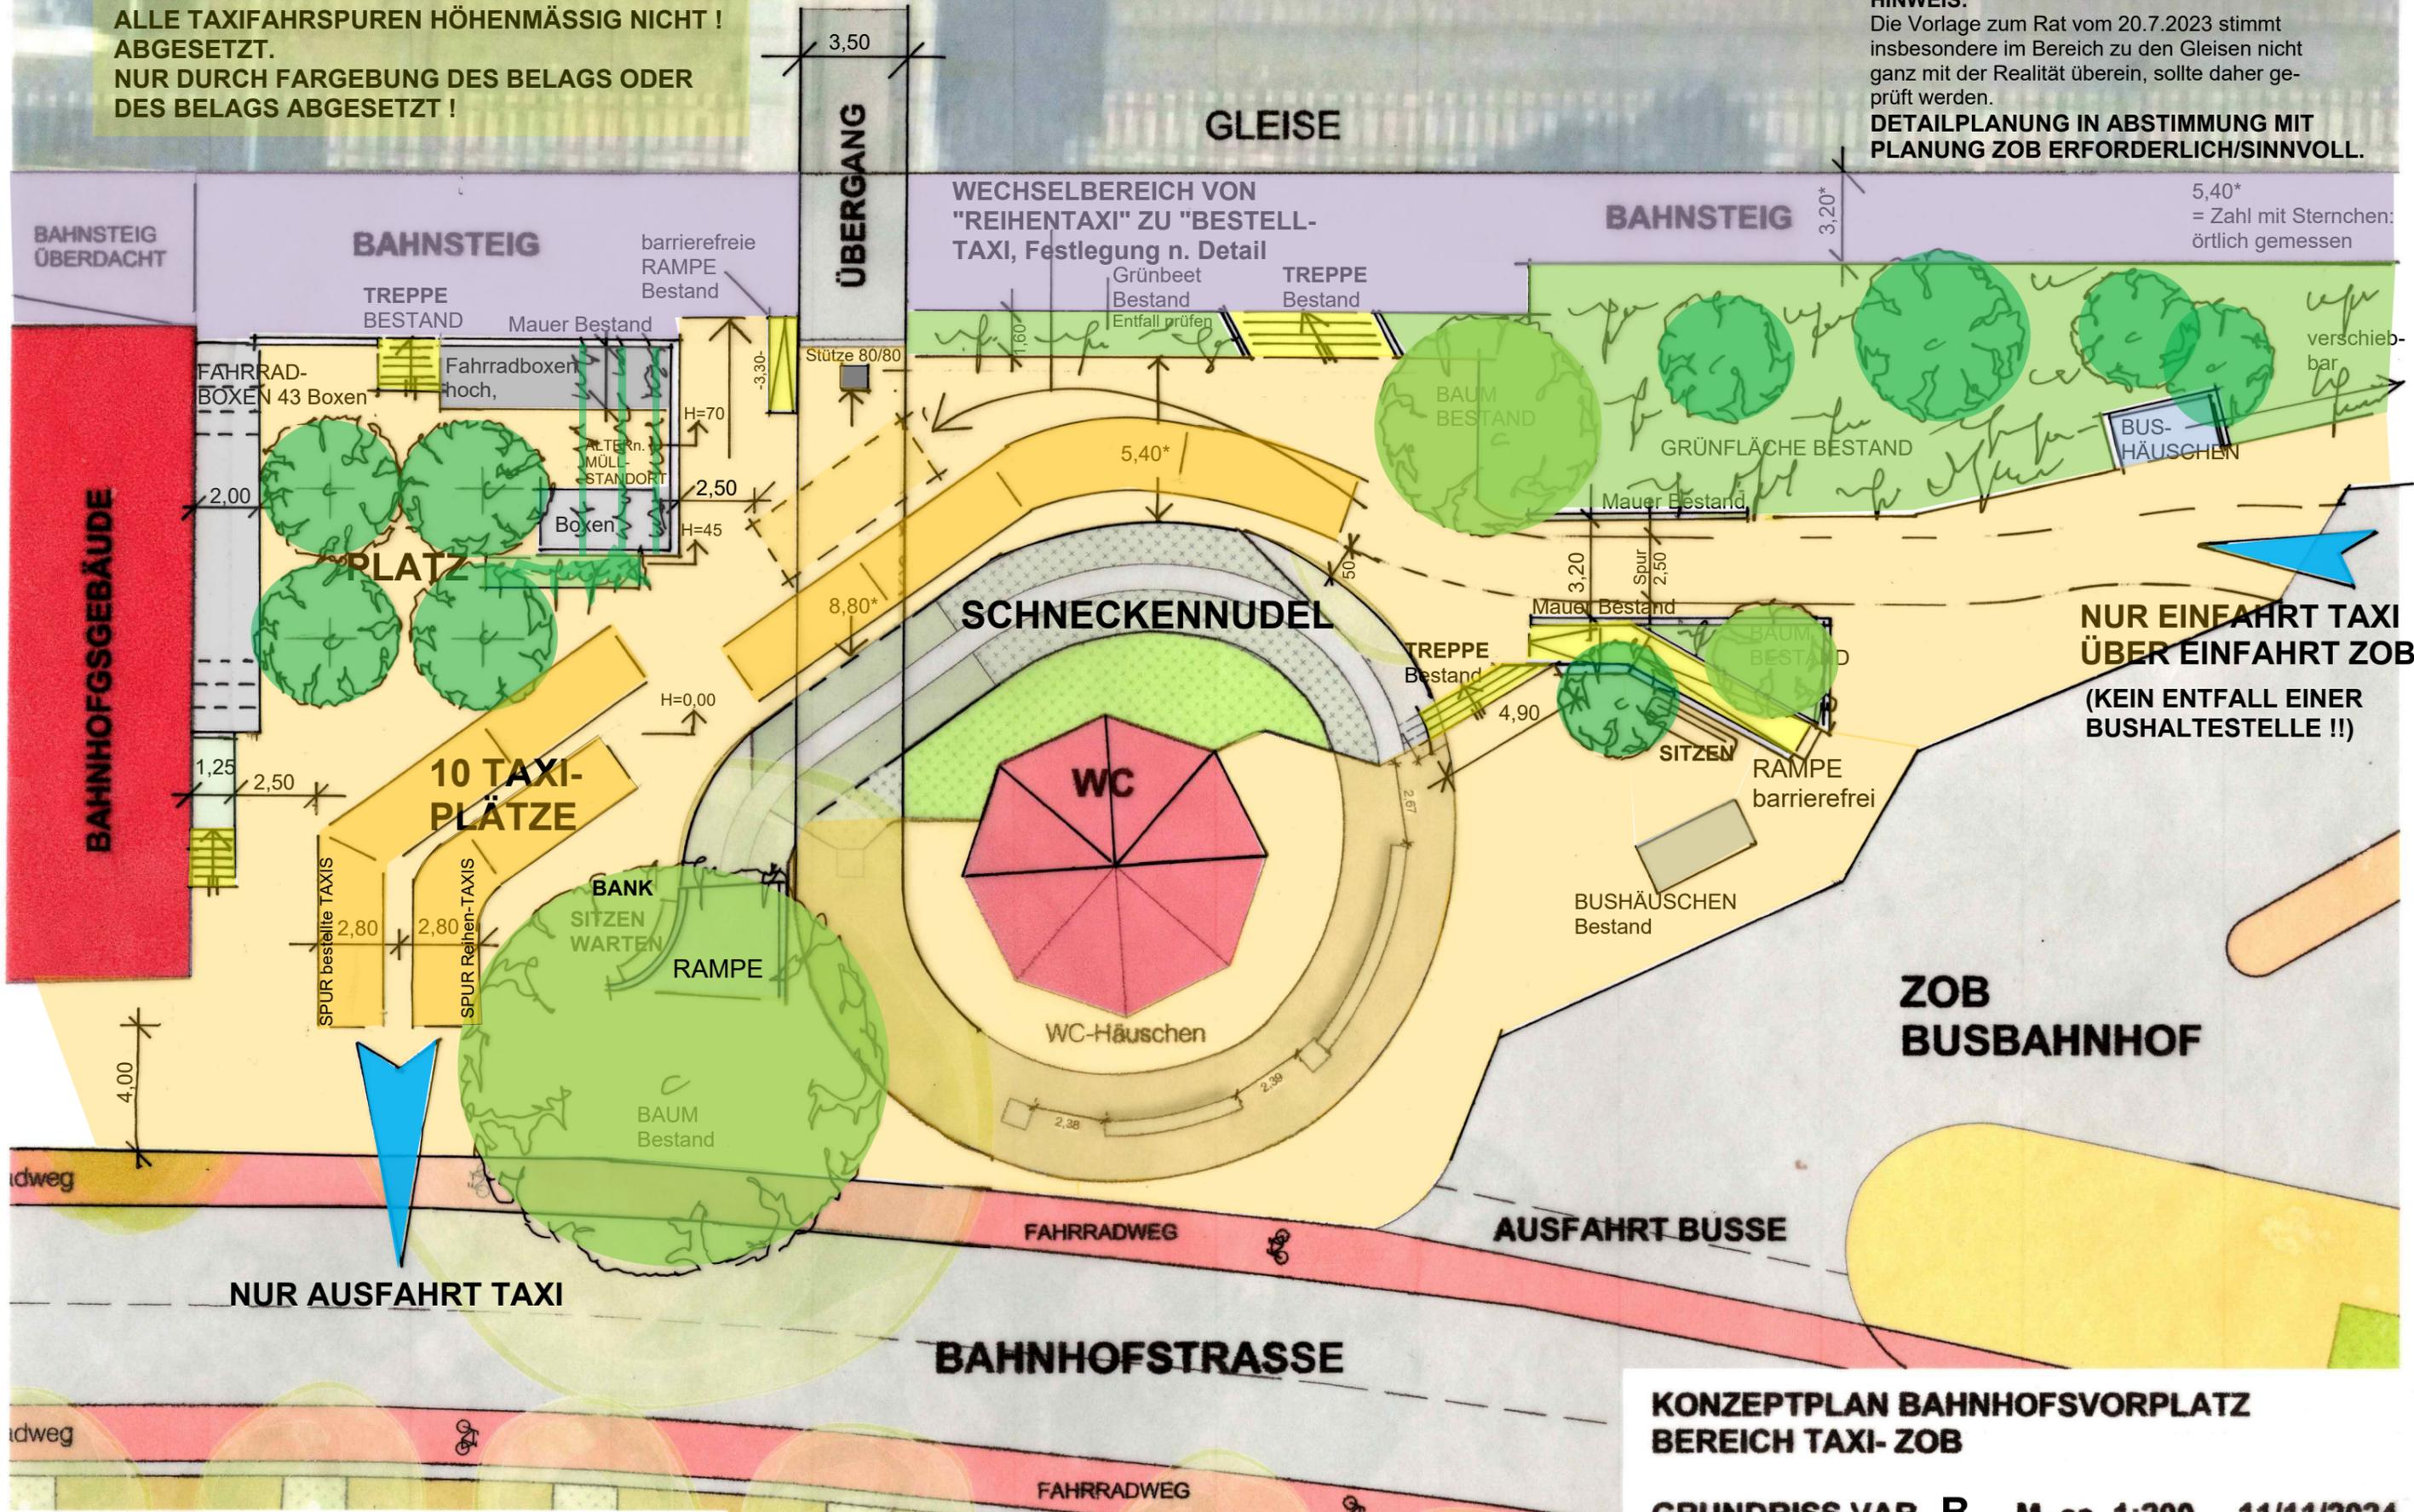

5,40\*  
= Zahl mit Sternchen:  
örtlich gemessen

**NUR EINFAHRT TAXI  
ÜBER EINFAHRT ZOB  
(KEIN ENTFALL EINER  
BUSHALTESTELLE !!)**

**NUR AUSFAHRT TAXI**

**KONZEPTPLAN BAHNHOFSVORPLATZ  
BEREICH TAXI- ZOB**  
**GRUNDRISS VAR. B M. ca. 1:200, 11/11/2024**  
**FWS / DISKUSSIONSGRUNDLAGE**

PLANGRUNDLAGE:  
VORLAGE RATSSITZUNG  
VOM 20.7.2023, Ergänzungen **Realität**

- ALLE MASSE ca.-MASSE  
- VARIANTE MÖGLICH BEI  
ALLEN AUSBAUSTUFEN

