


STADTRAT AM 12.06.2025

**Neugestaltung des Bahnhofsumfeldes und
zum zentralen Omnibusbahnhof;
Anfrage/Antrag der FWS-Stadtratsfraktion
vom 10.05.2025**

FBL 5, Stadtentwicklung und Bauwesen



Neugestaltung des Bahnhofsumfeldes und zum zentralen Omnibusbahnhof; Anfrage/Antrag der FWS-Stadtratsfraktion vom 10.05.2025

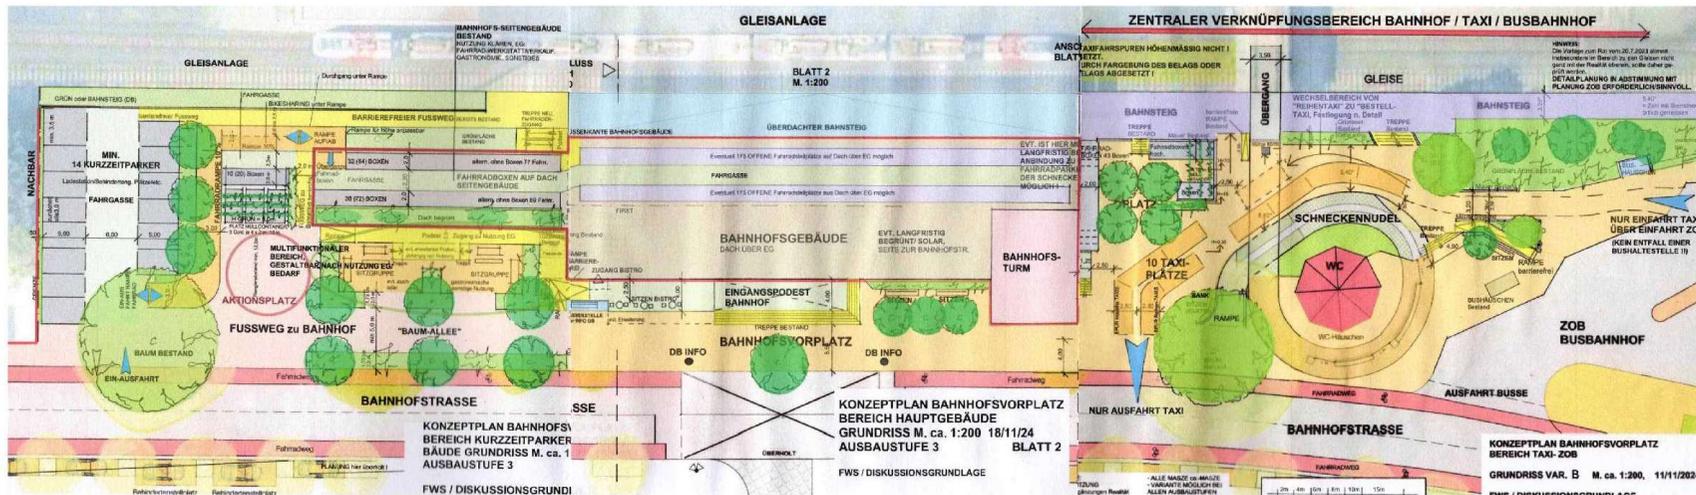

siehe auch:
DETAILPLAN BLATT 1 M. 1:200

siehe auch:
DETAILPLAN BLATT 2 M. 1:200

siehe auch:
DETAILPLAN BLATT 3 M. 1:200

KONZEPTPLAN BAHNHOFVORPLATZ ÜBERSICHT

ÜBERSICHTSPLAN M. 1: 500


GRUNDRISS
AUSBAUSUFE 3

FWS / DISKUSSIONSGRUNDLAGE 18/11/2024



Das Dokument ist urheberrechtlich geschützt. Es ist Bestandteil einer Präsentation und ohne mündliche Erläuterung unvollständig. Die Rechte liegen bei der Stadt Speyer, die Vervielfältigung, Verbreitung oder Bearbeitung in jeglicher Form ist nur mit Zustimmung der Stadt Speyer zulässig.

Neugestaltung des Bahnhofsumfeldes und zum zentralen Omnibusbahnhof; Anfrage/Antrag der FWS-Stadtratsfraktion vom 10.05.2025

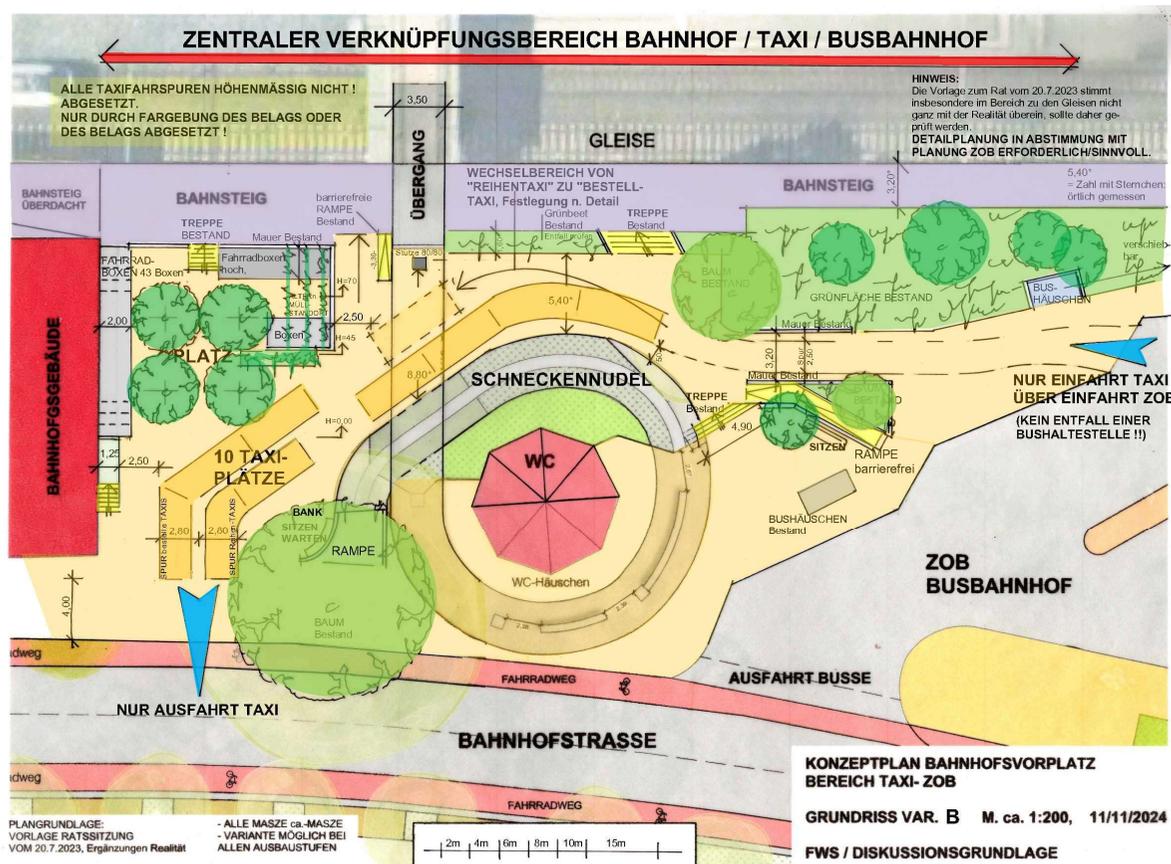

Das Dokument ist urheberrechtlich geschützt. Es ist Bestandteil einer Präsentation und ohne mündliche Erläuterung unvollständig. Die Rechte liegen bei der Stadt Speyer, die Vervielfältigung, Verbreitung oder Bearbeitung in jeglicher Form ist nur mit Zustimmung der Stadt Speyer zulässig.

VIELEN DANK FÜR IHRE AUFMERKSAMKEIT!



FBL 5, Stadtentwicklung
und Bauwesen

Maximilianstraße 100
67346 Speyer



SPEYER

www.speyer.de