


Regelquerschnitt 1

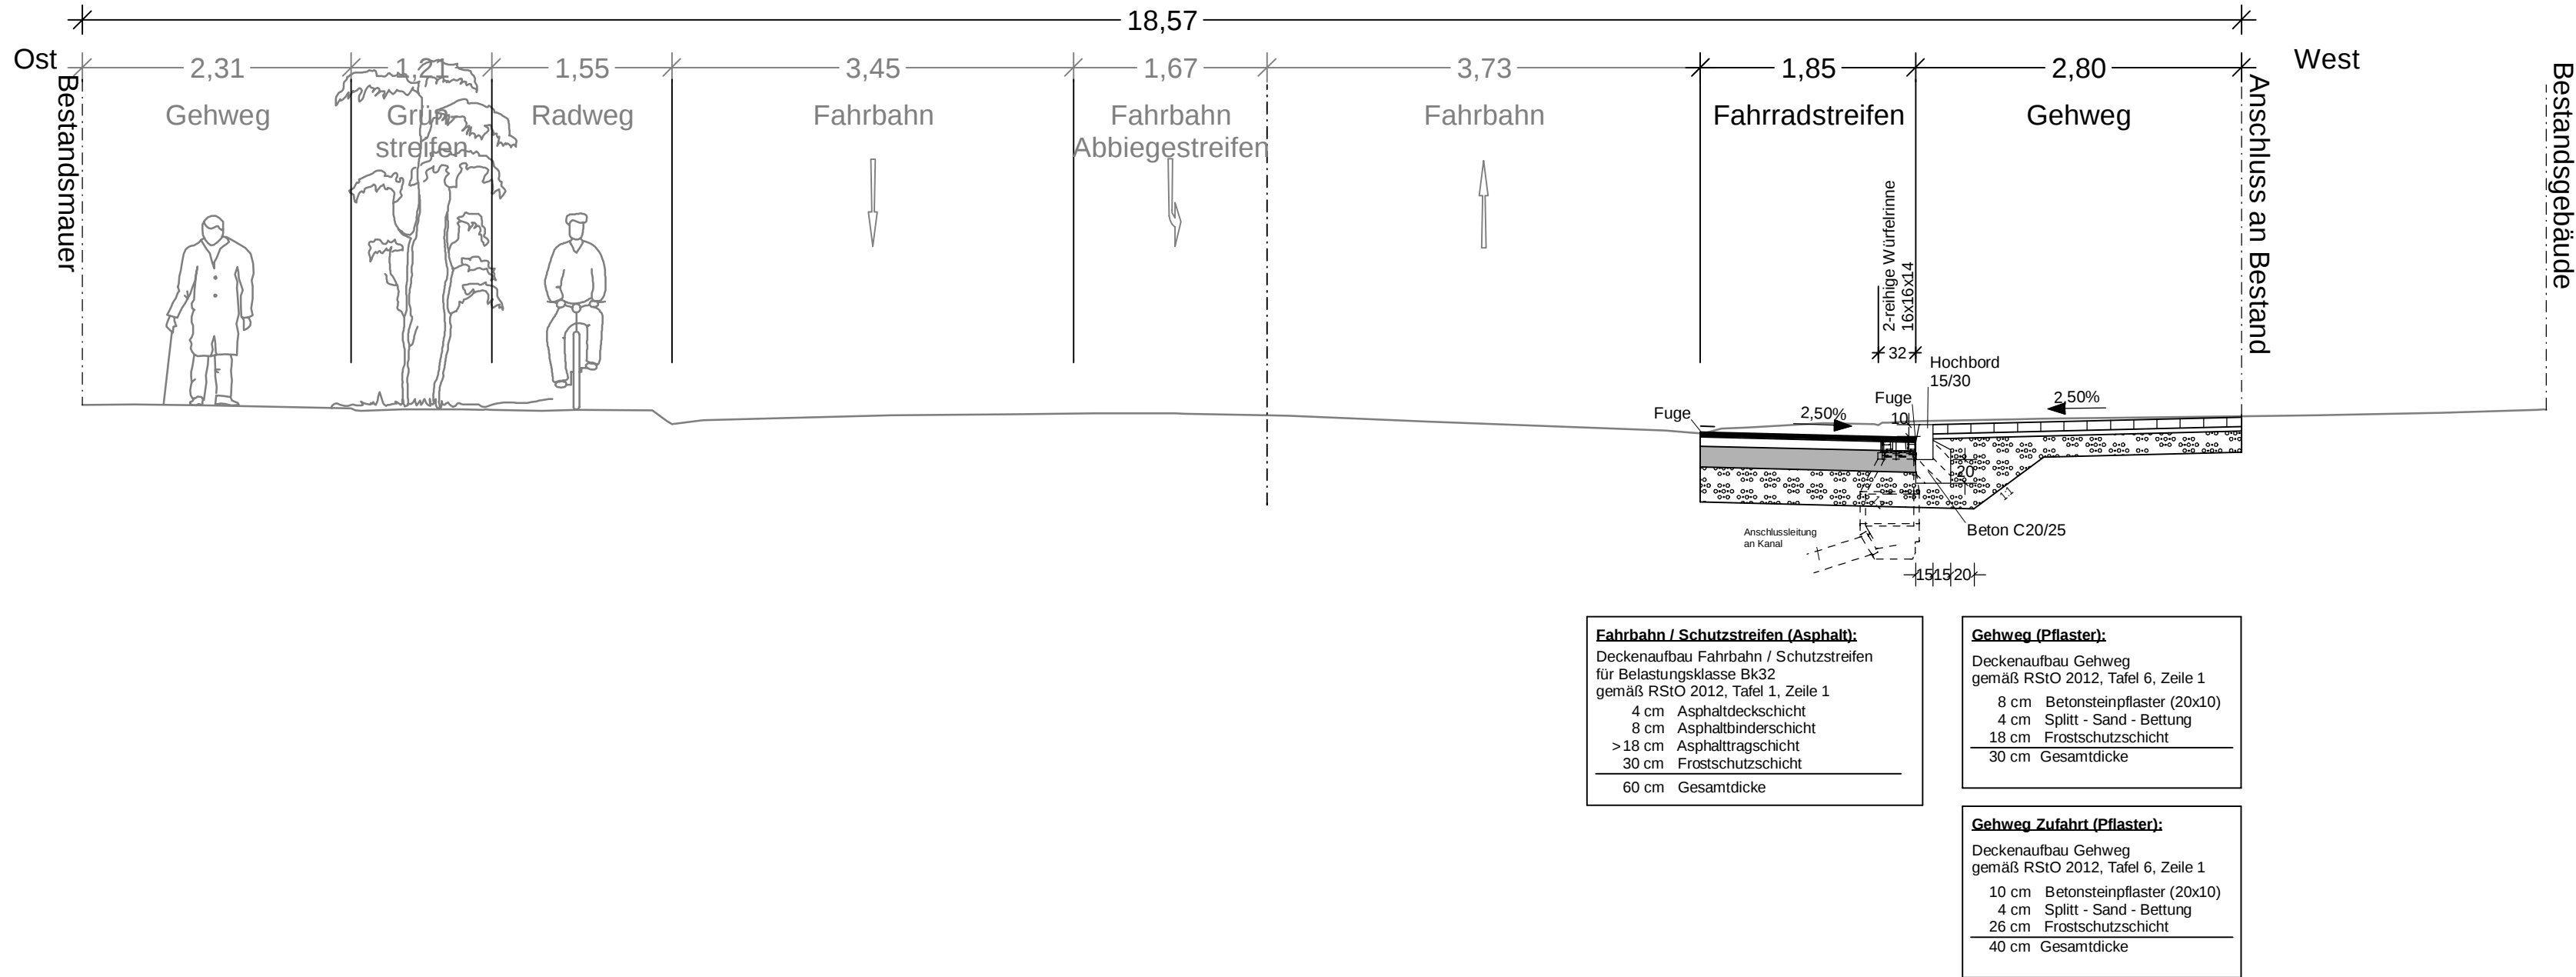

Index:	Art der Änderung	gezeichnet:	Datum	Zeichen
Bearbeitung			Datum	Zeichen
Durth Roos Consulting GmbH Julius-Reiber-Straße 15, 64293 Darmstadt		bearbeitet	31.07.2025	Ge
		gezeichnet	31.07.2025	Ru
		geprüft:		

Auftraggeber: Stadt Speyer 540 - Tiefbau Maximilianstraße 100 67346 Speyer		 SPEYER		Unterlage: 14 Blatt: 1
Projekt: Barrierefreier Ausbau Bushaltestelle Postgraben Speyer - Entwurfsplanung -		geprüft	Datum	Zeichen
		Regelquerschnitt 1		
		Maßstab: 1:50		