


Regelquerschnitt 2

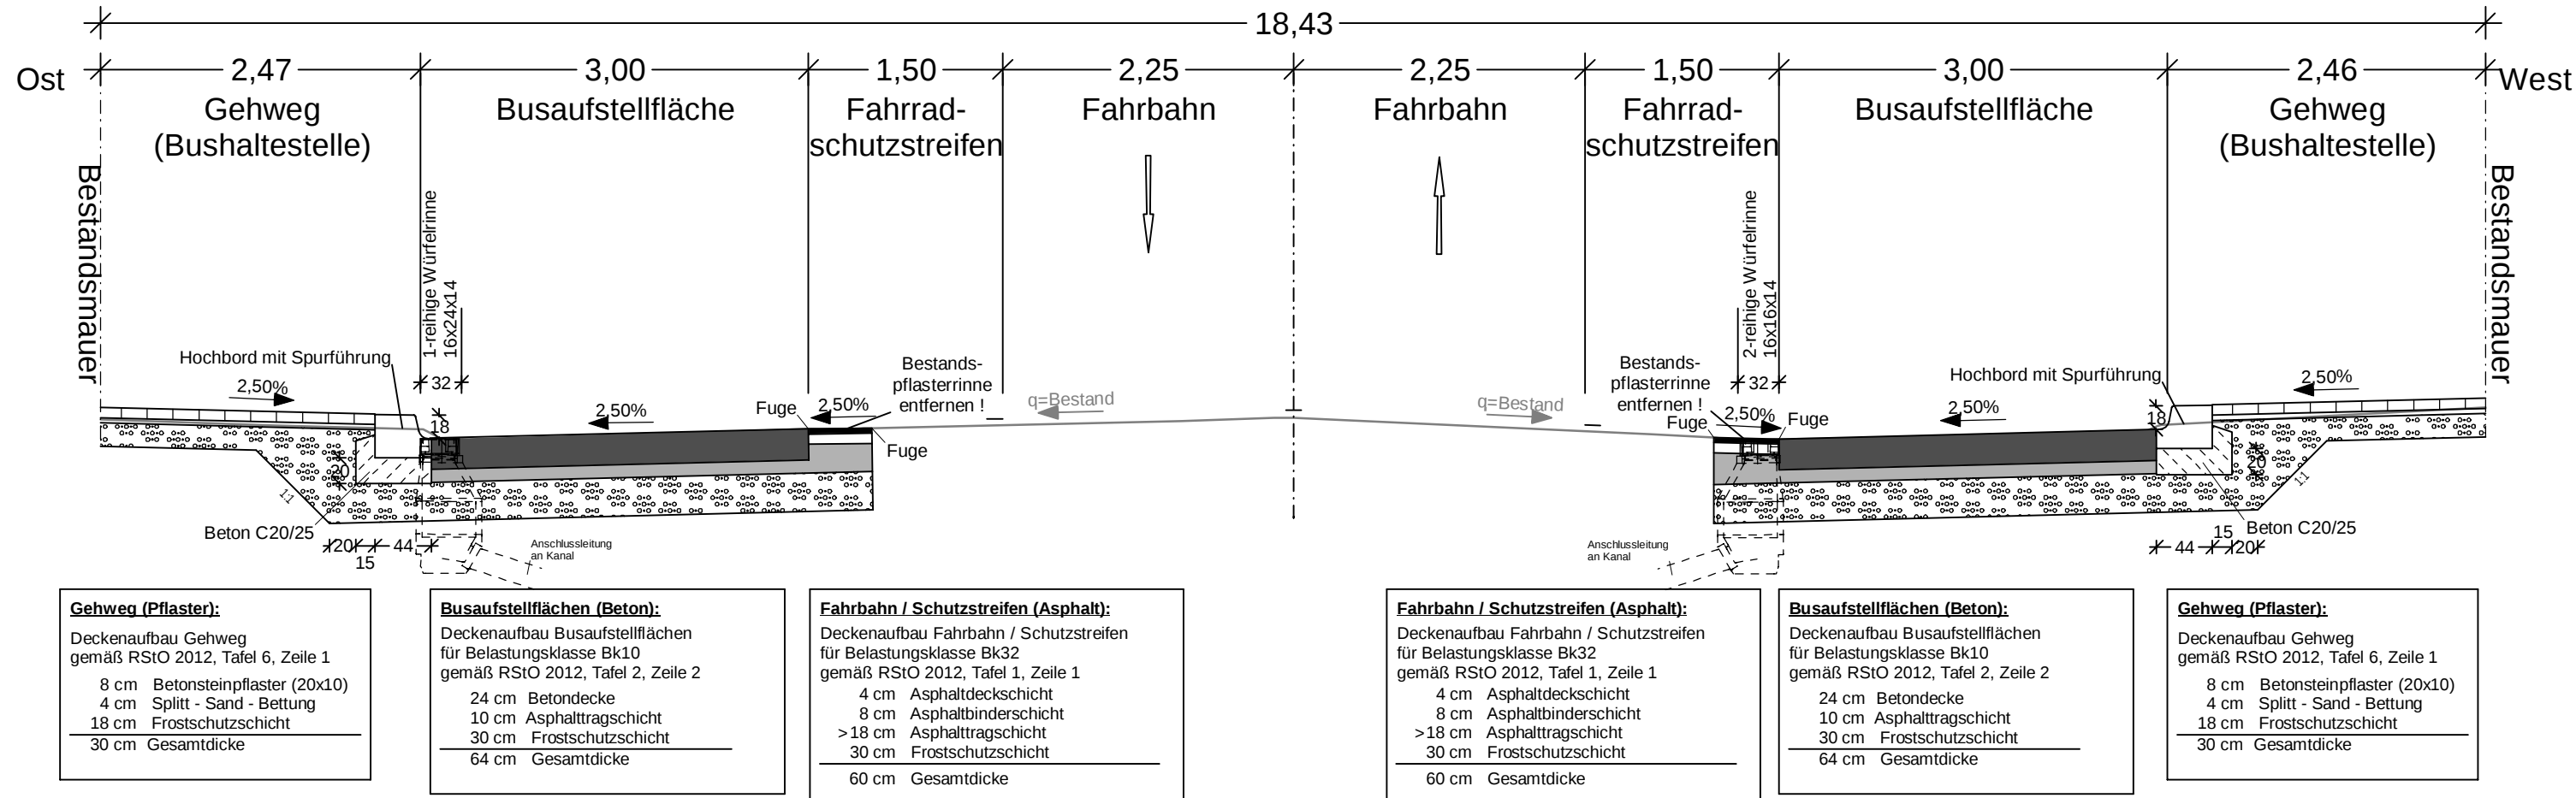

Index:	Art der Änderung		gezeichnet:	Datum	Zeichen
Bearbeitung Durth Roos Consulting GmbH Julius-Reiber-Straße 15, 64293 Darmstadt rd				Datum	Zeichen
			bearbeitet	31.07.2025	Ge
			gezeichnet	31.07.2025	Ru
			geprüft: _____		
Auftraggeber:			Stadt Speyer		Unterlage: 14
			540 - Tiefbau Maximilianstraße 100 67346 Speyer		Blatt: 2
			SPEYER		
Projekt: Barrierefreier Ausbau Bushaltestelle Postgraben Speyer - Entwurfsplanung -			geprüft	Datum	Zeichen
			Regelquerschnitt 2		
			Maßstab: 1:50		