





Barrierefreier Ausbau Bushaltestellen „Postgraben“ in Speyer

Entwurfsplanung

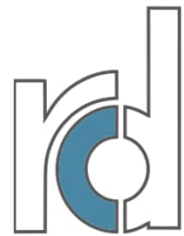


Durth Roos Consulting

Bildquelle: openstreetmap.org

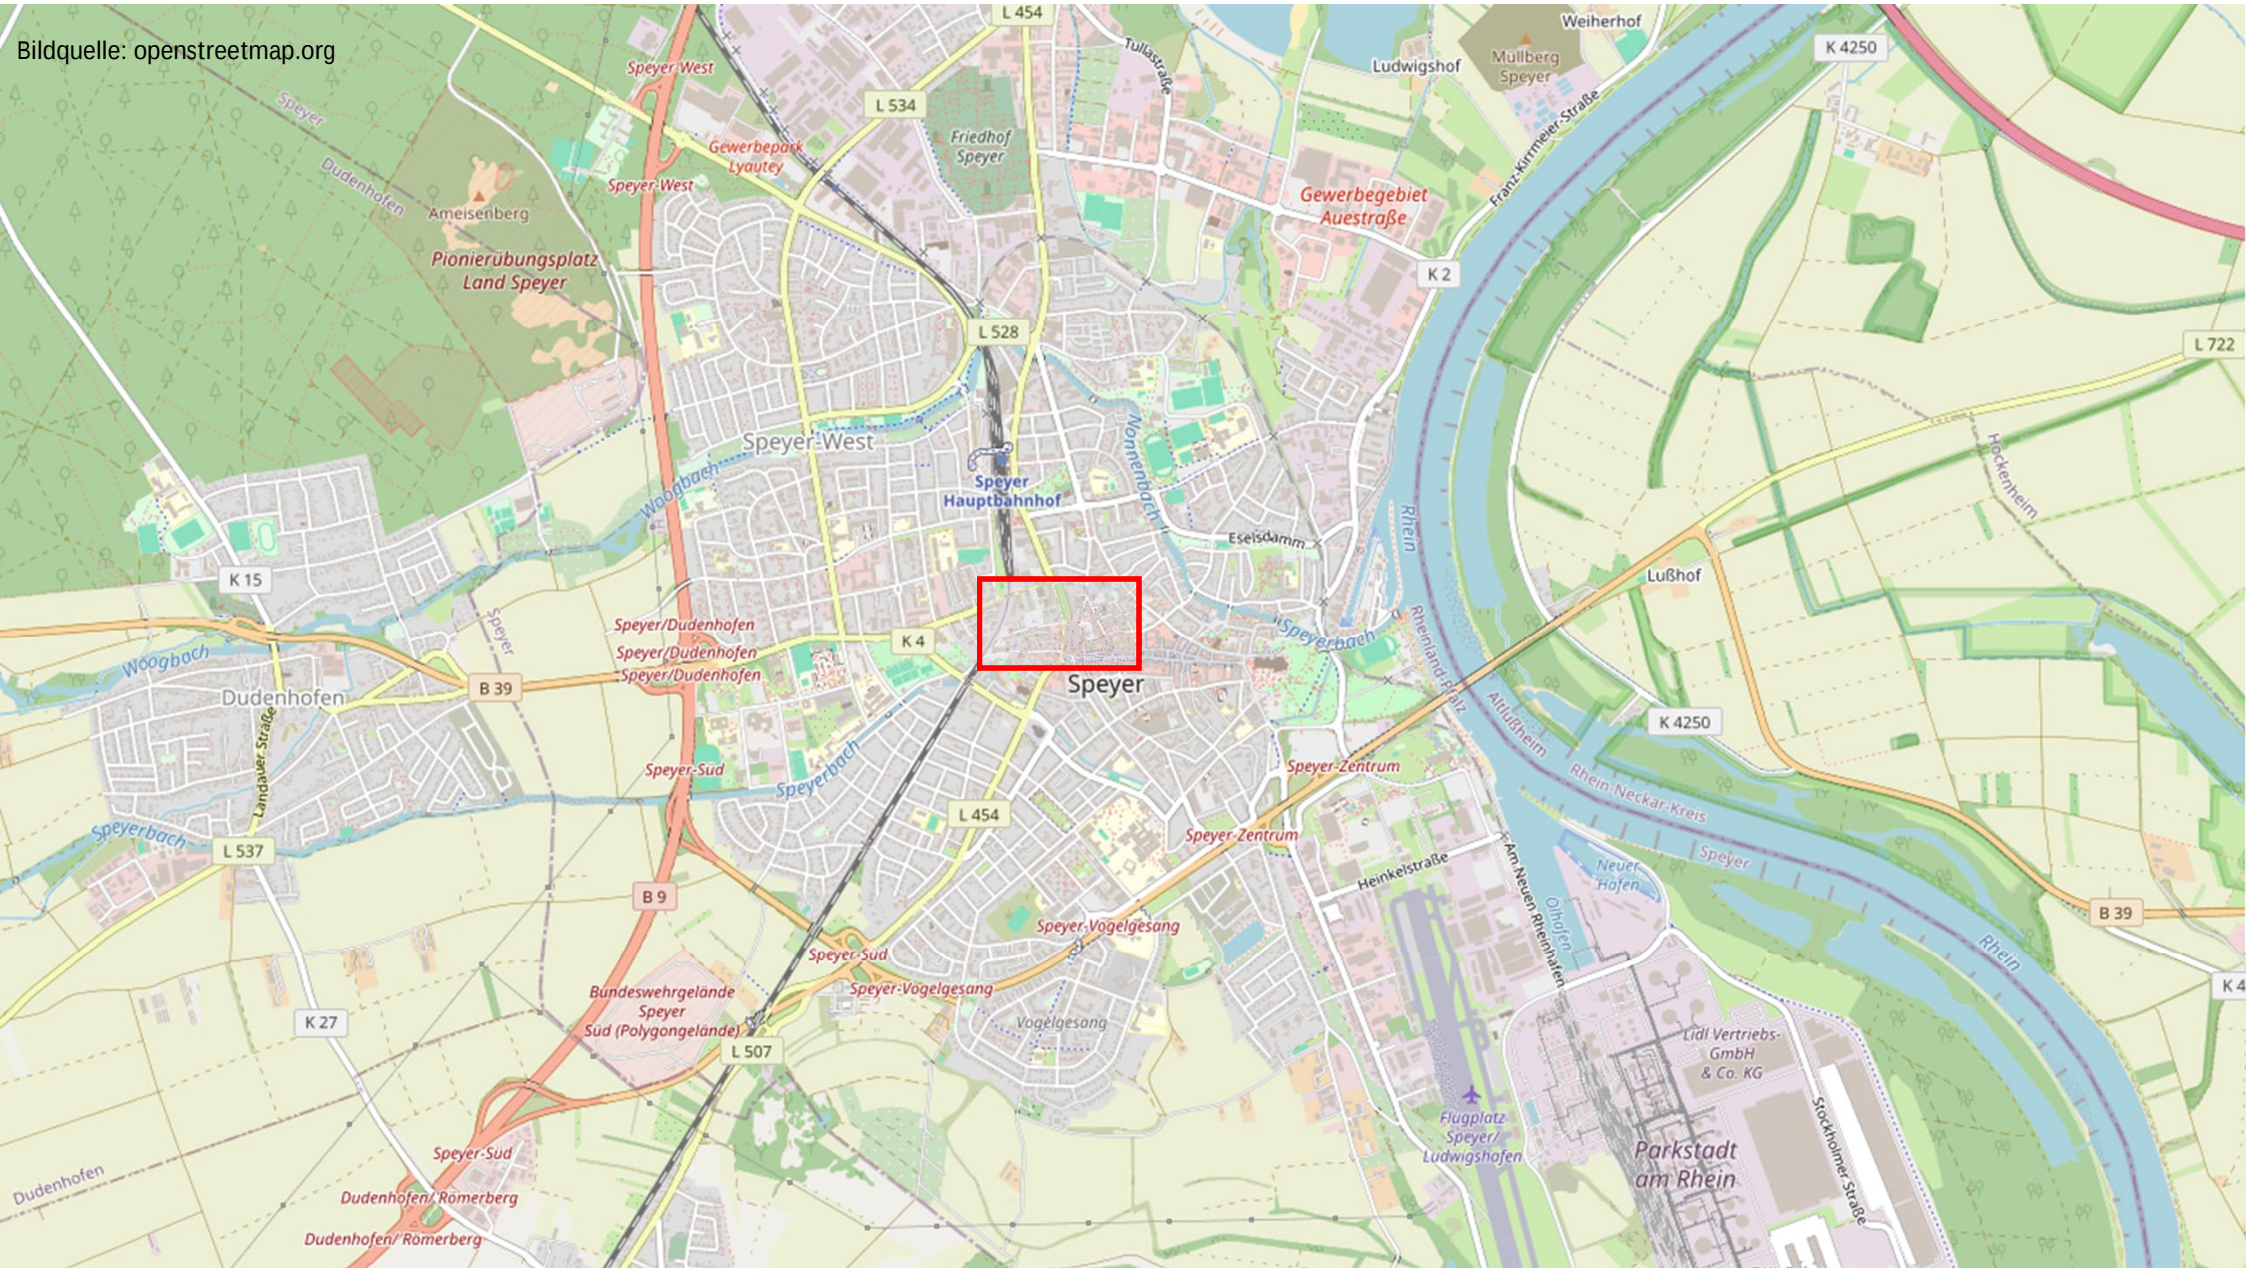


Bildquelle: openstreetmap.org

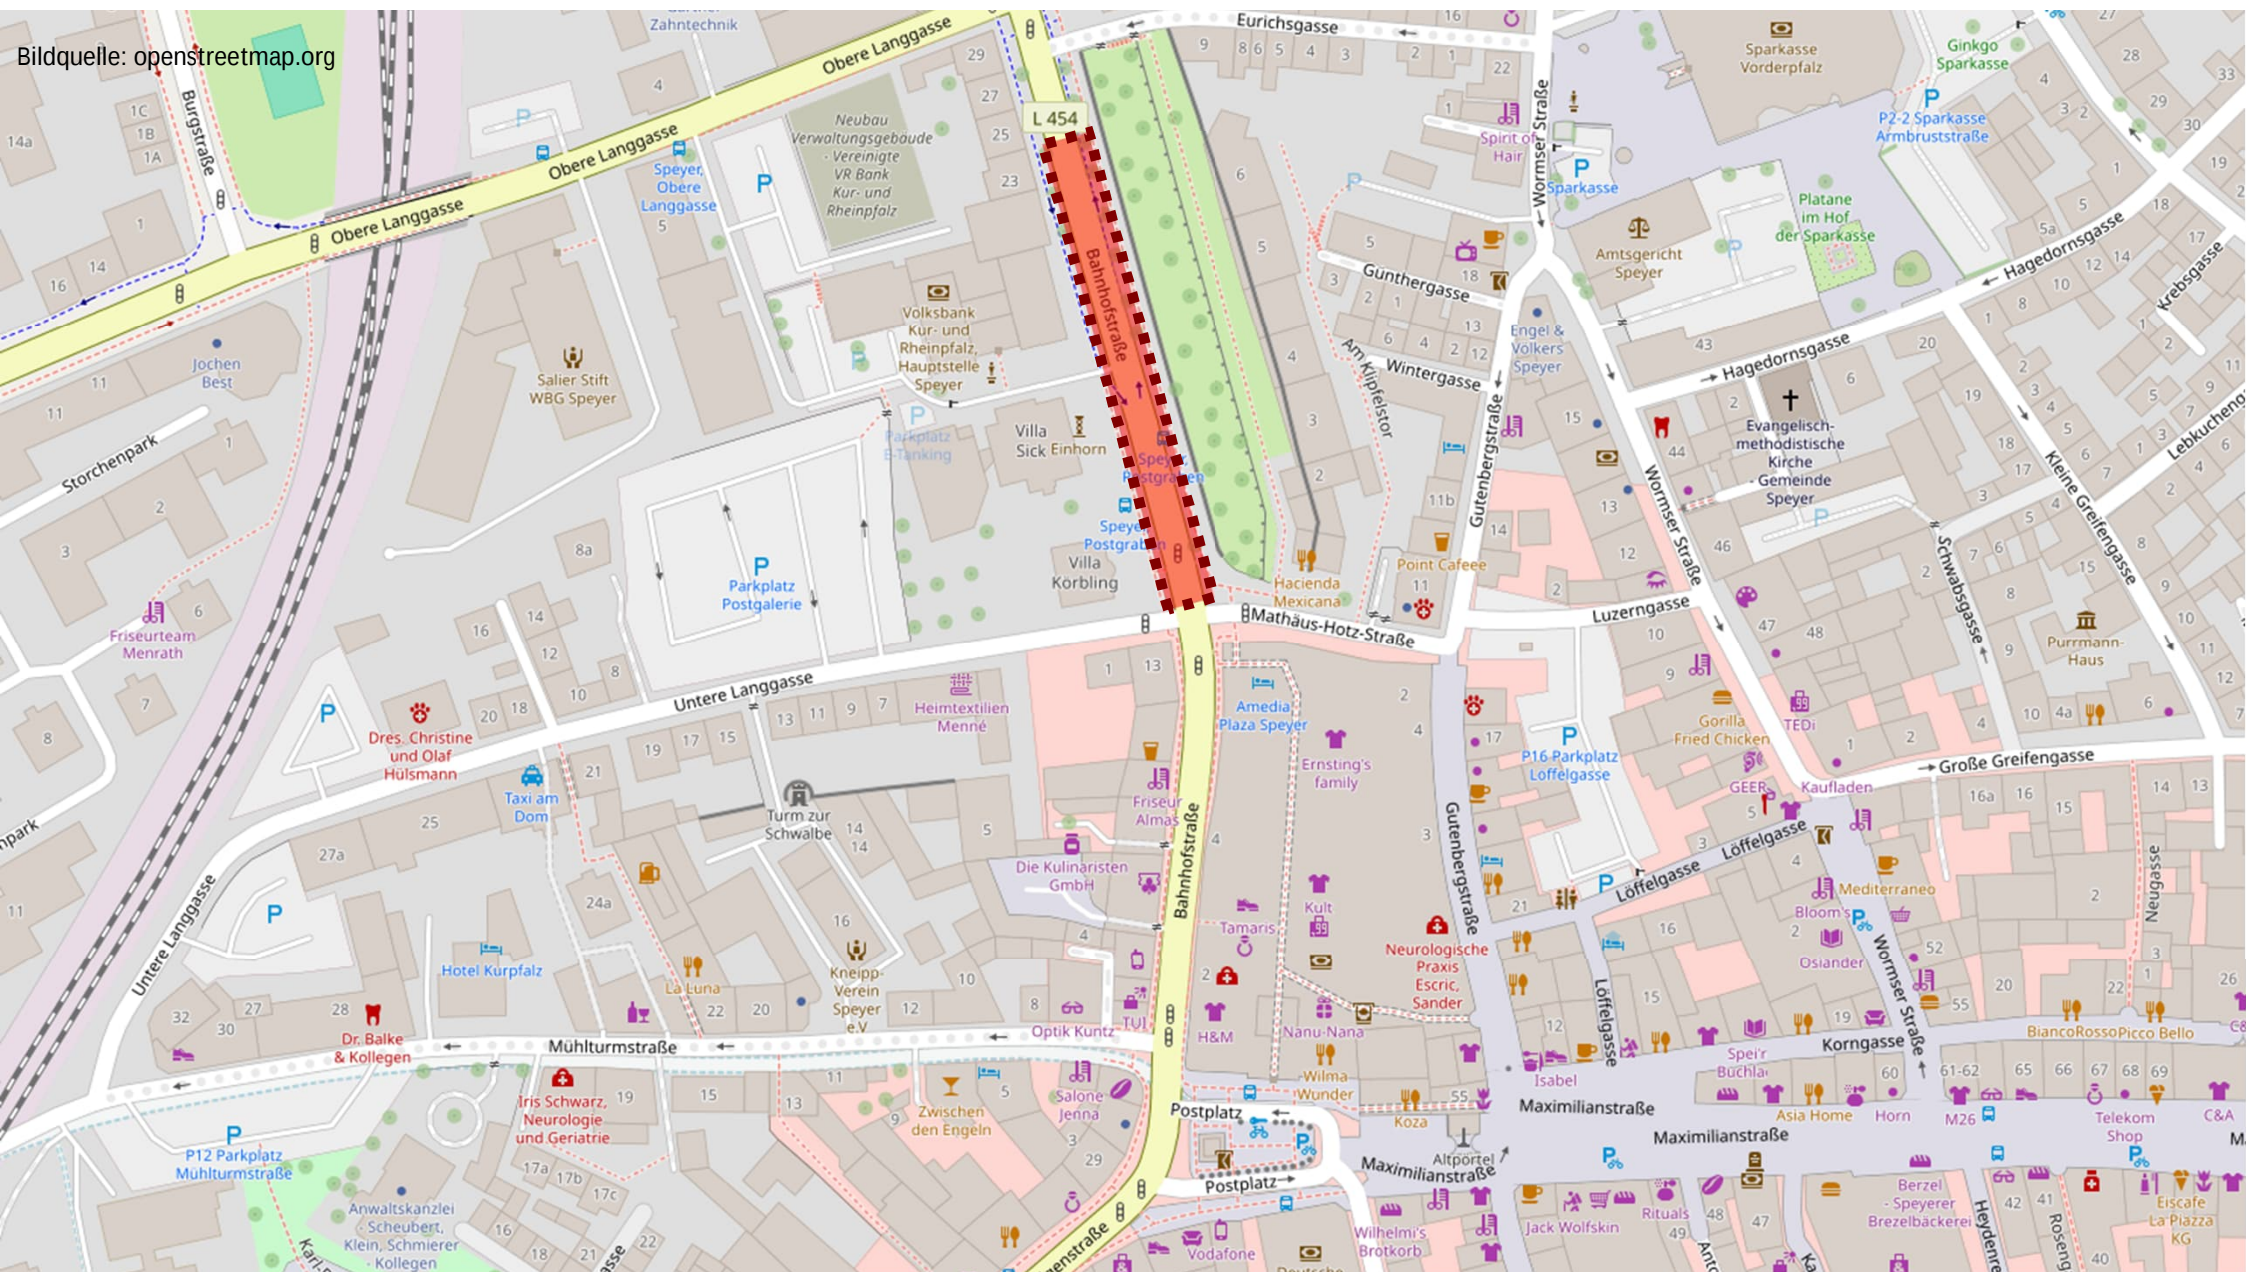


Variantenuntersuchung

Vorzugsvariante

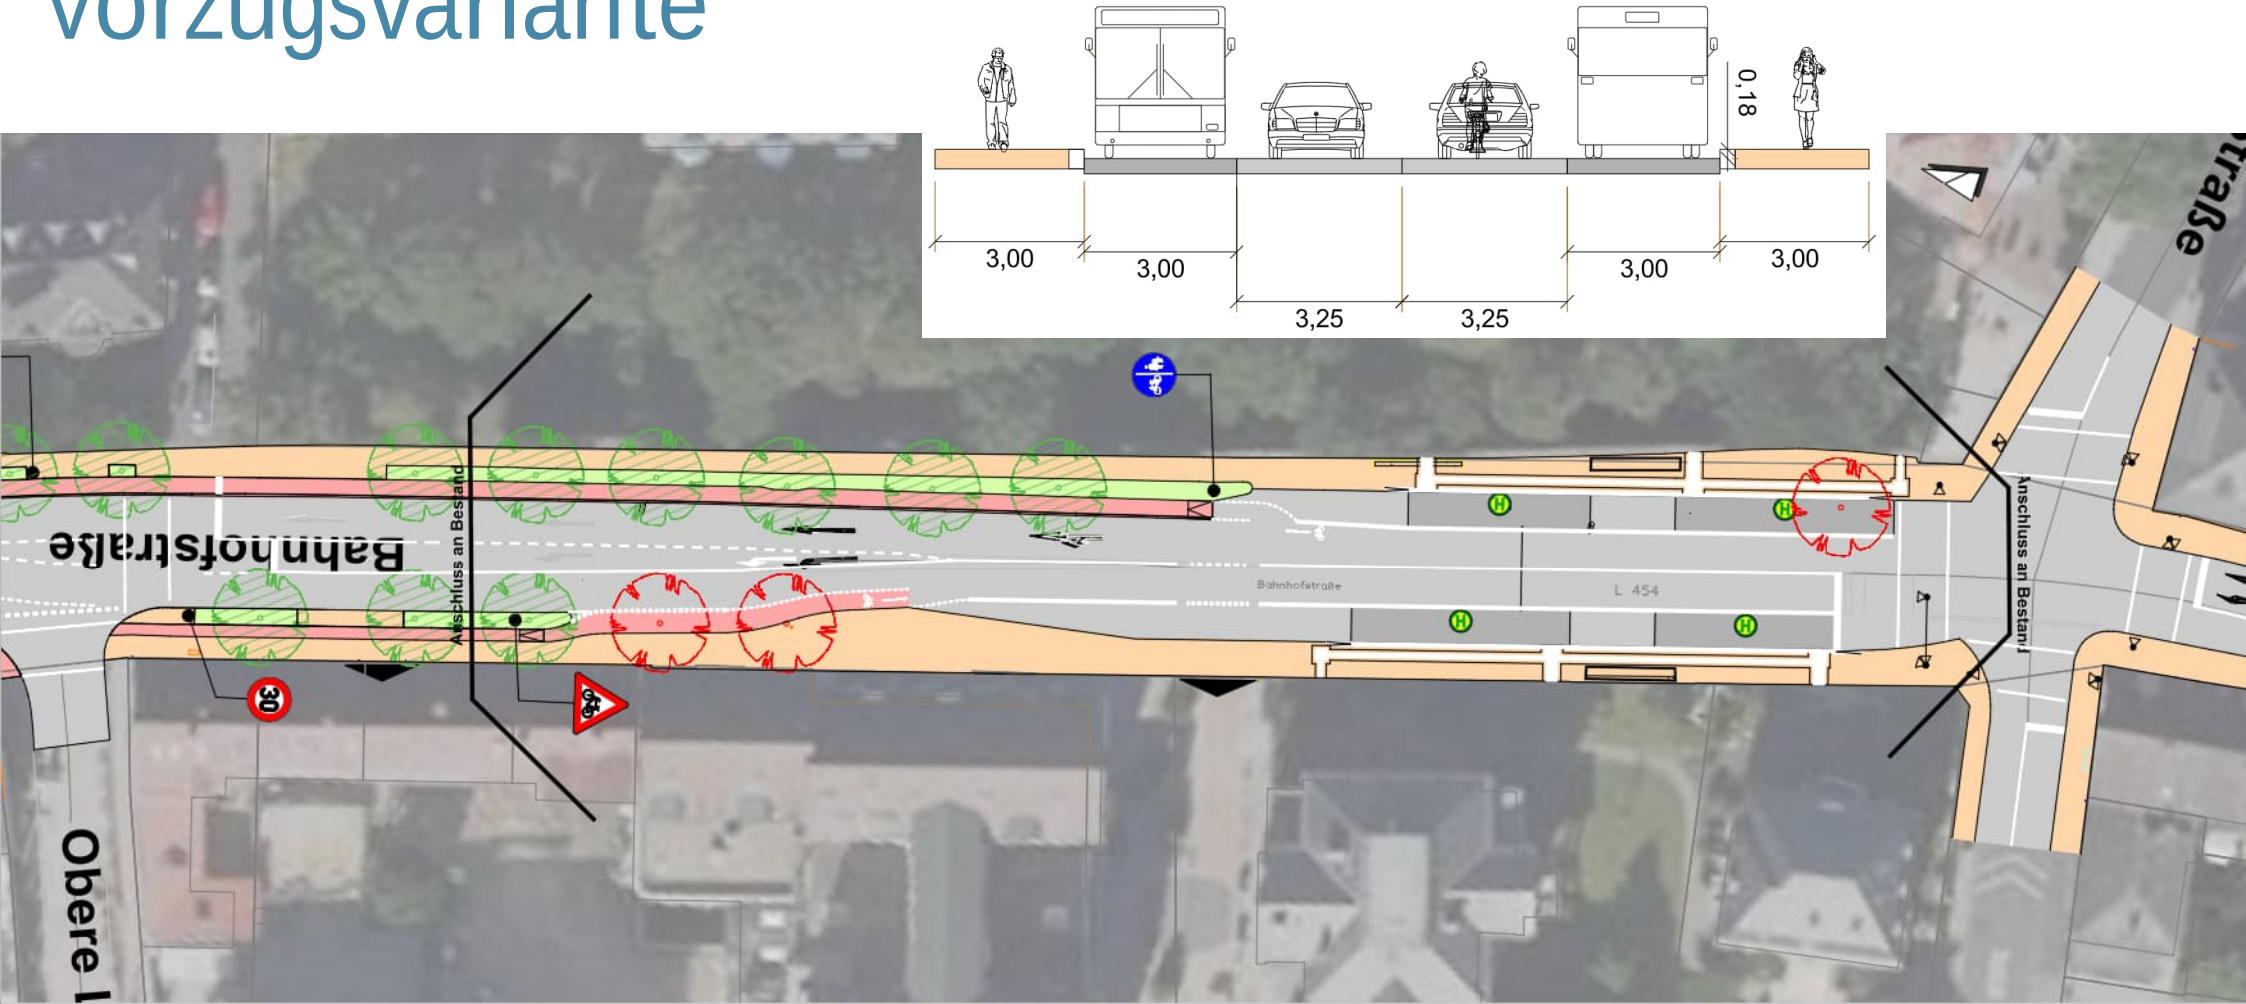


Variantenuntersuchung


Vorzugsvariante

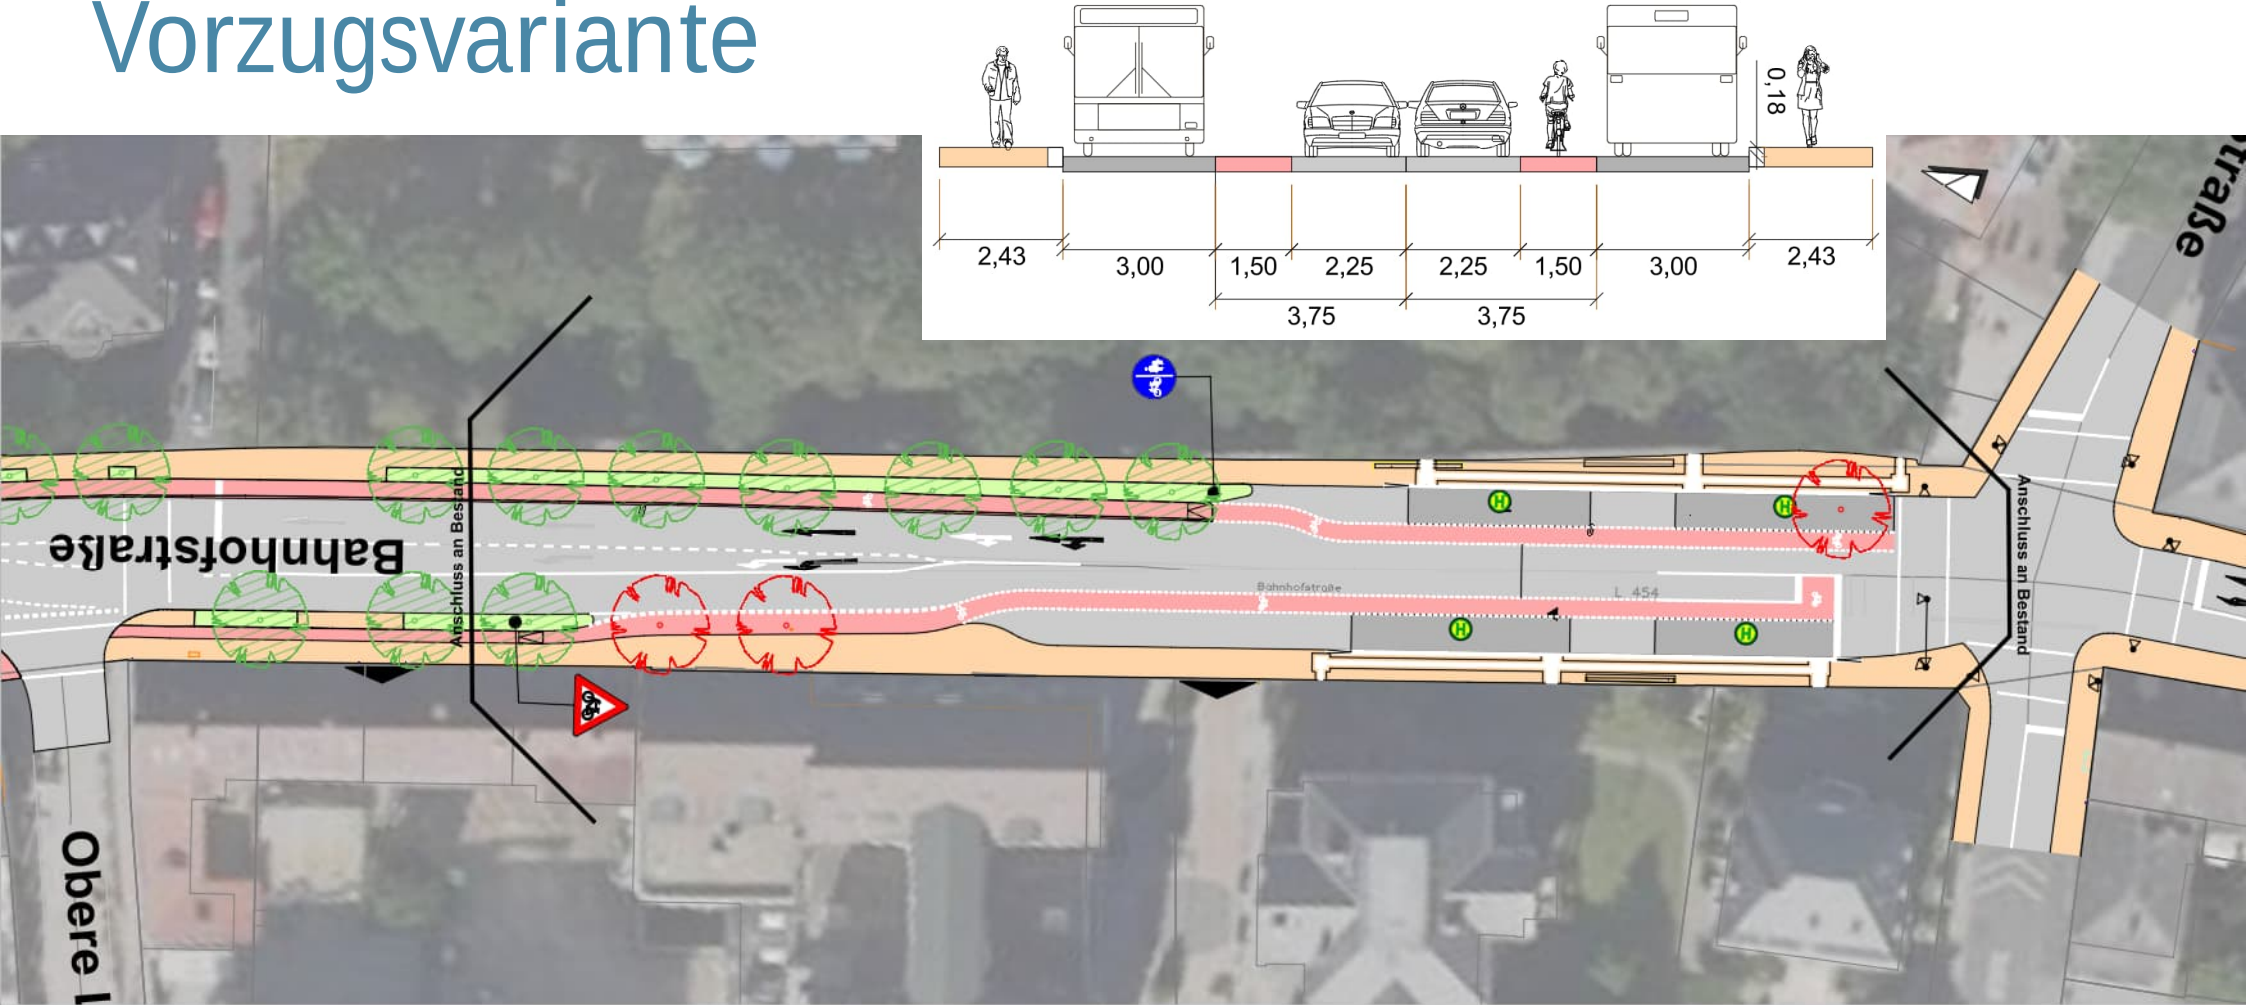


Entwurfsplanung - Lageplan

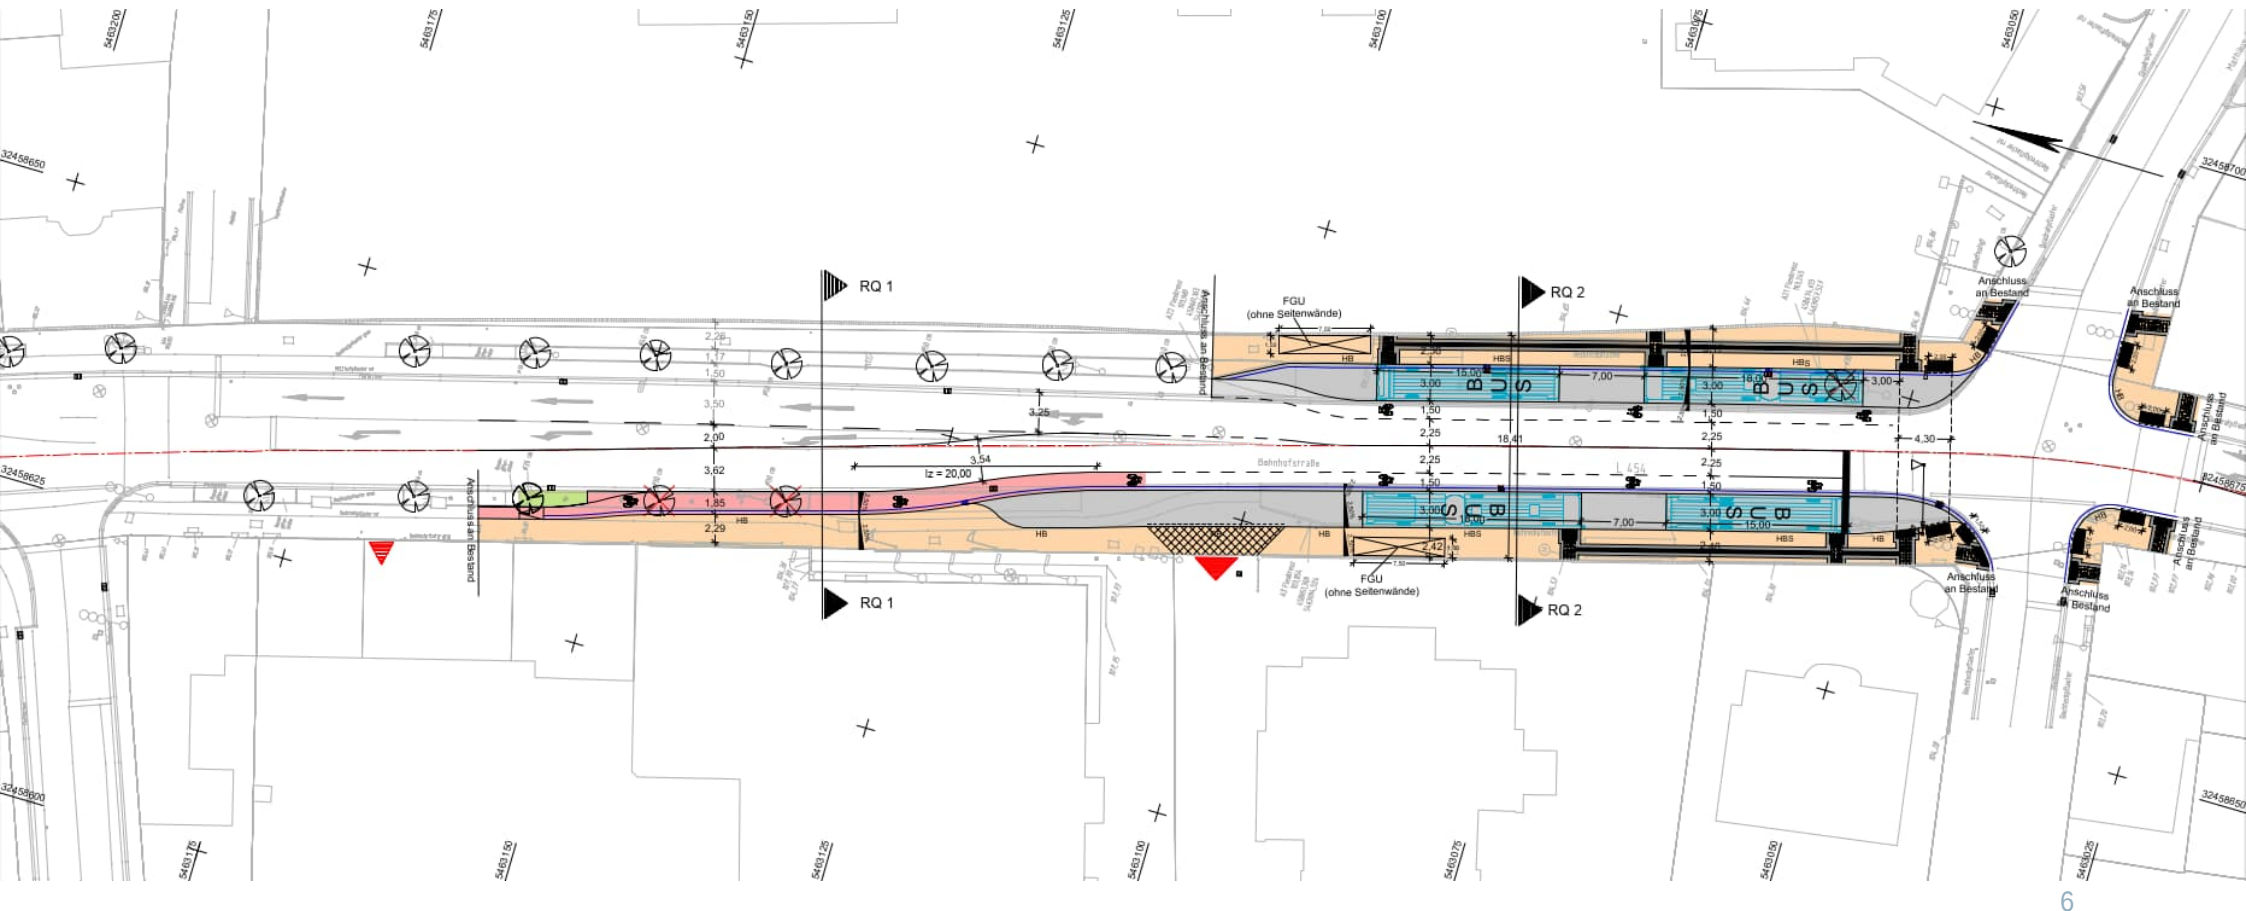

Entwurfsplanung – Regelquerschnitt RQ 2

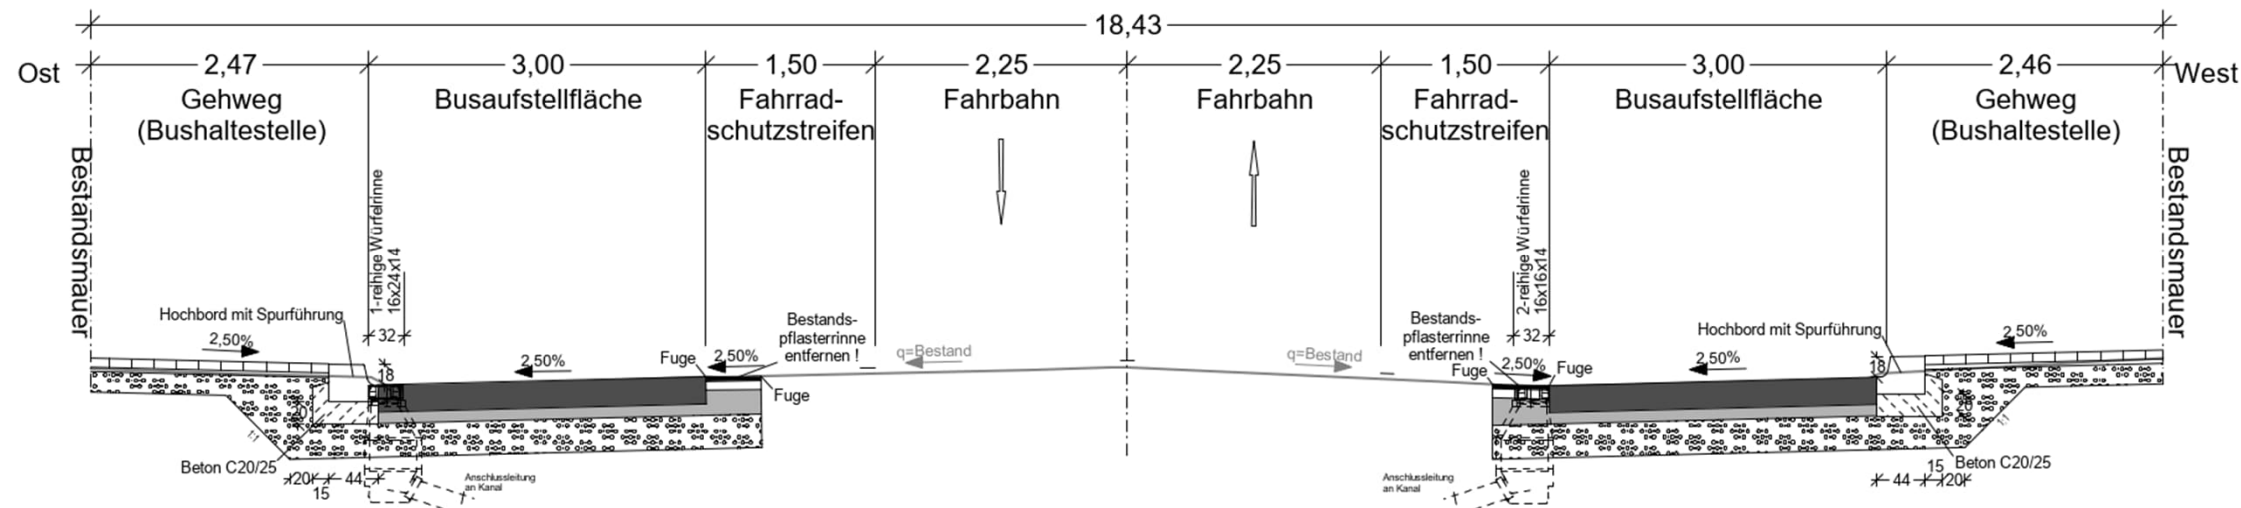

Entwurfsplanung – Detail: Bushaltestelle

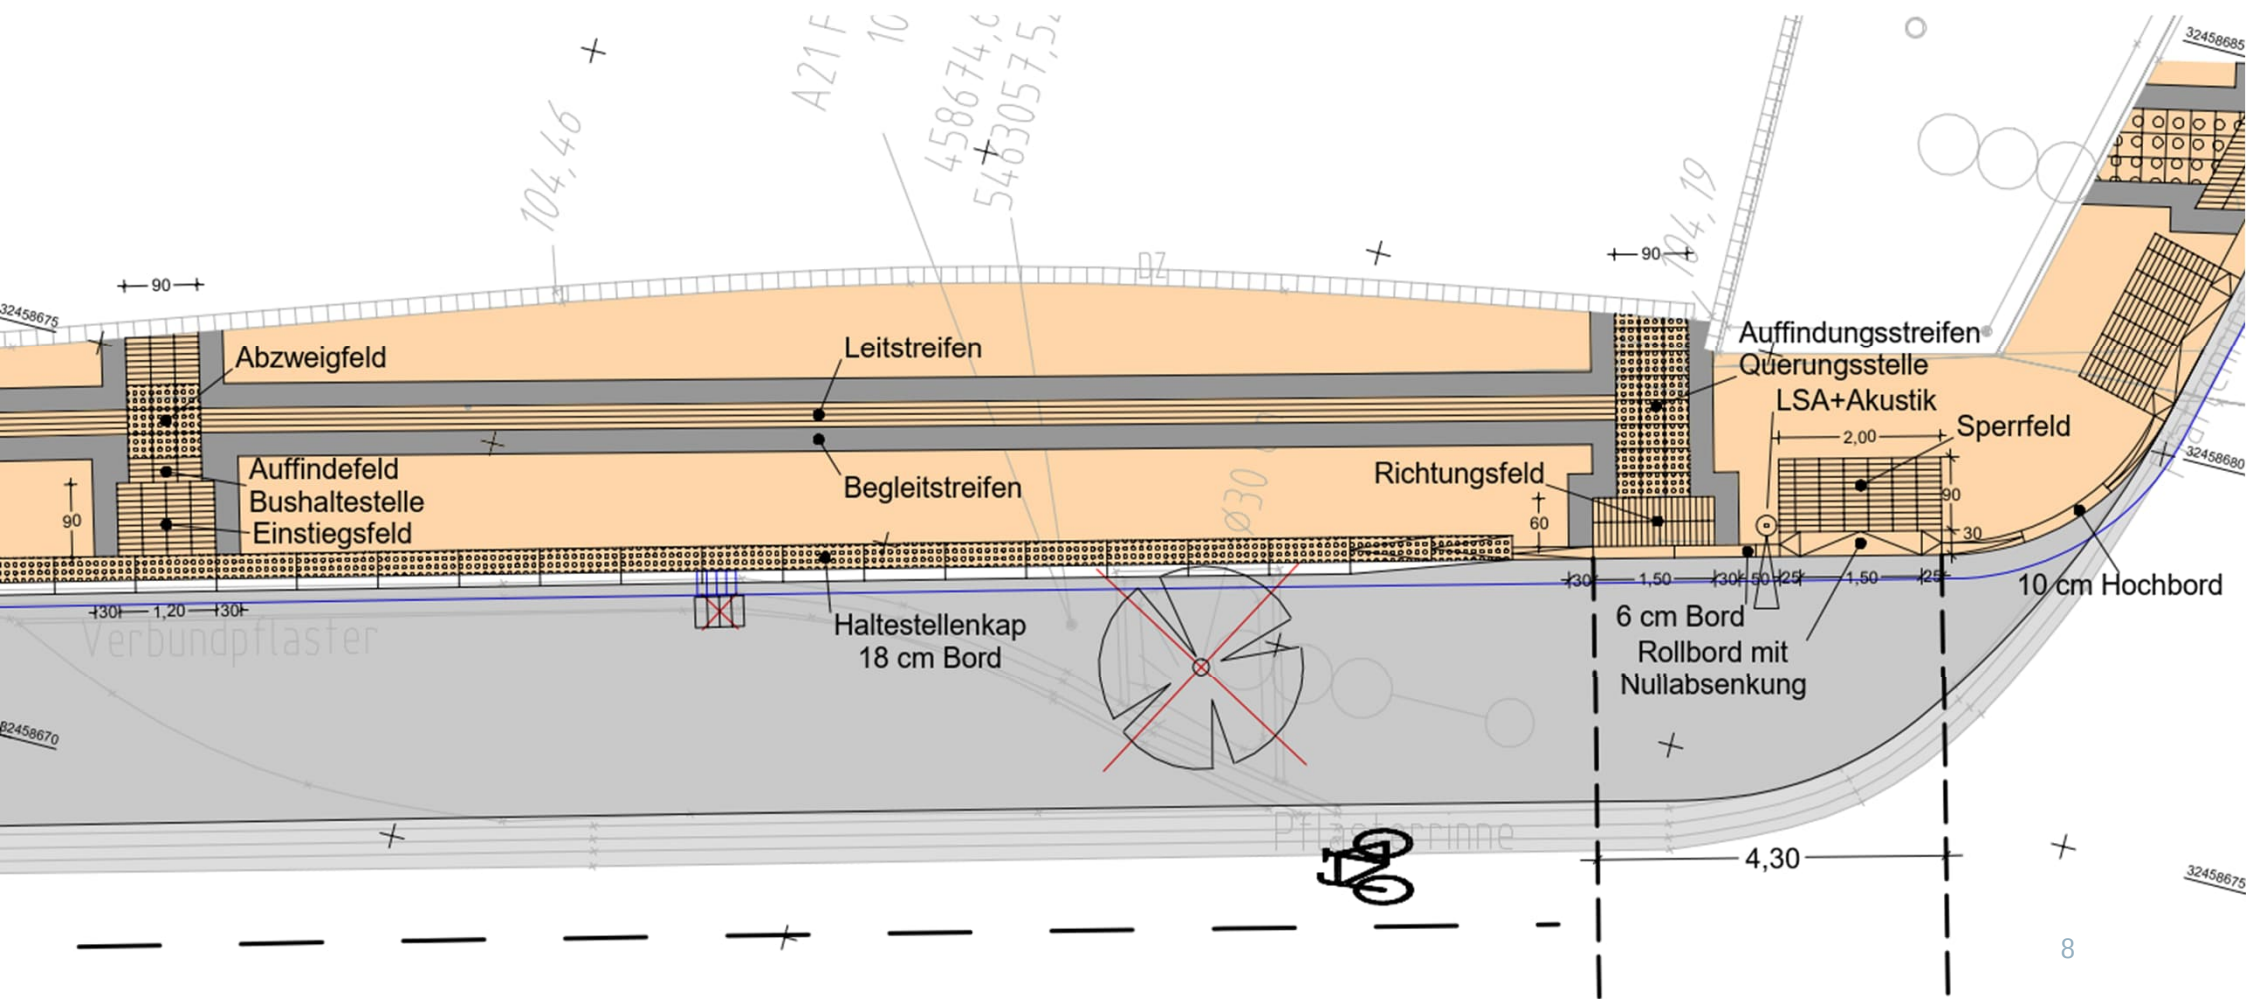

Barrierefreier Ausbau der Bushaltestellen

- Barrierefreie Doppelhaltestelle pro Straßenseite (je 1x für Solobusse (vorne) und 1x Gelenkbusse (hinten) separat anfahrbar)
- Verbesserung der Radverkehrsführung (1,50 m breiter Schutzstreifen)
- Ausbildung taktiler Leitelemente im Haltestellen- und Knotenpunktbereich
- Reduzierung der Geschwindigkeit (Tempo 30)
- Realisierungskosten: ca. EUR 365.000,00 (netto)

Barrierefreier Ausbau Bushaltestellen „Postgraben“



Durth Roos Consulting

Durth Roos Consulting GmbH
Julius-Reiber-Straße 15
64293 Darmstadt
Tel.: 06151 / 1791 – 0
Fax: 06151 / 1791 – 77

Ansprechpartner:

Alexander Genewikow
alexander.genewikow@durth-roos.de
06151 / 1791 - 15