


REVITALISIERUNG STIFTUNGSKRANKENHAUS


"INKLUSIVE MITTE" – PESTALOZZISCHULE MIT BEGEGNUNGSHAUS & WOHNEN

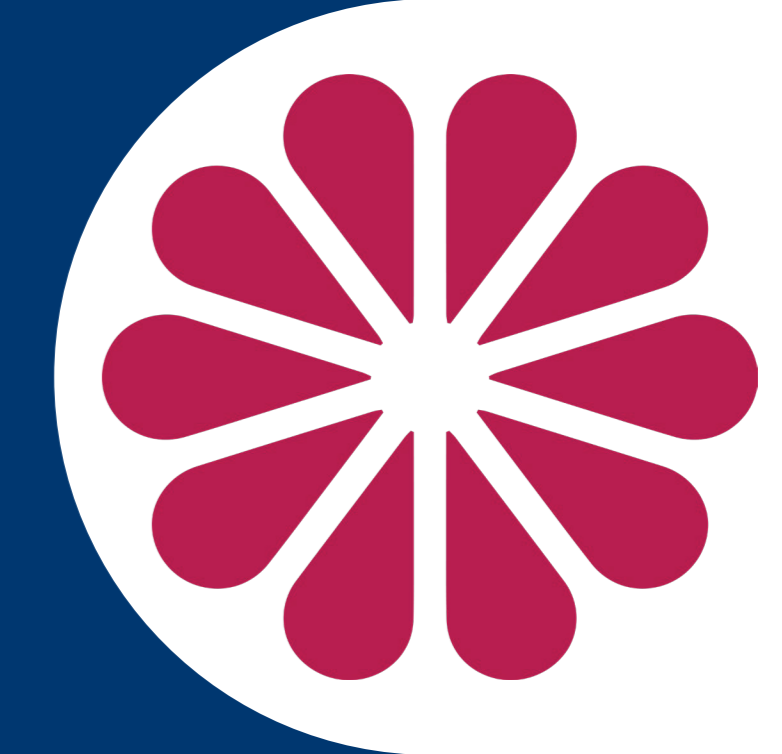

NUTZUNGSMISCHUNG "INKLUSIVE MITTE" FÖRDERSCHULE MIT BEGEGNUNGSHAUS & WOHNEN


GEBÄUDEKÖRPER

MÖGLICHKEITEN DES ZUSAMMENSPIELS / DER EIGENSTÄNDIGKEIT

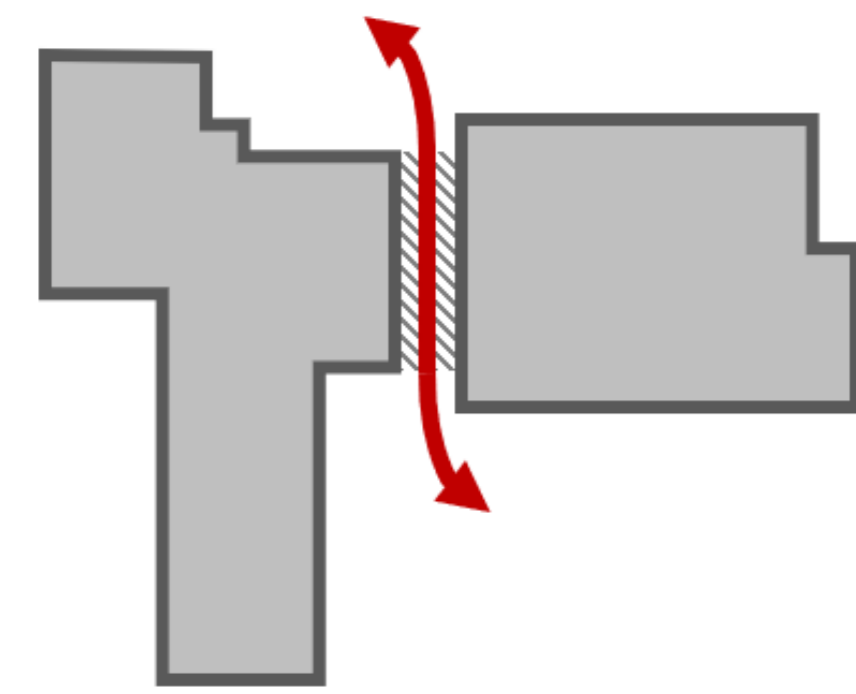


GRUNDPRINZIPIEN DER NUTZUNGSVERTEILUNG

MÖGLICHKEITEN DER AUFTEILUNG

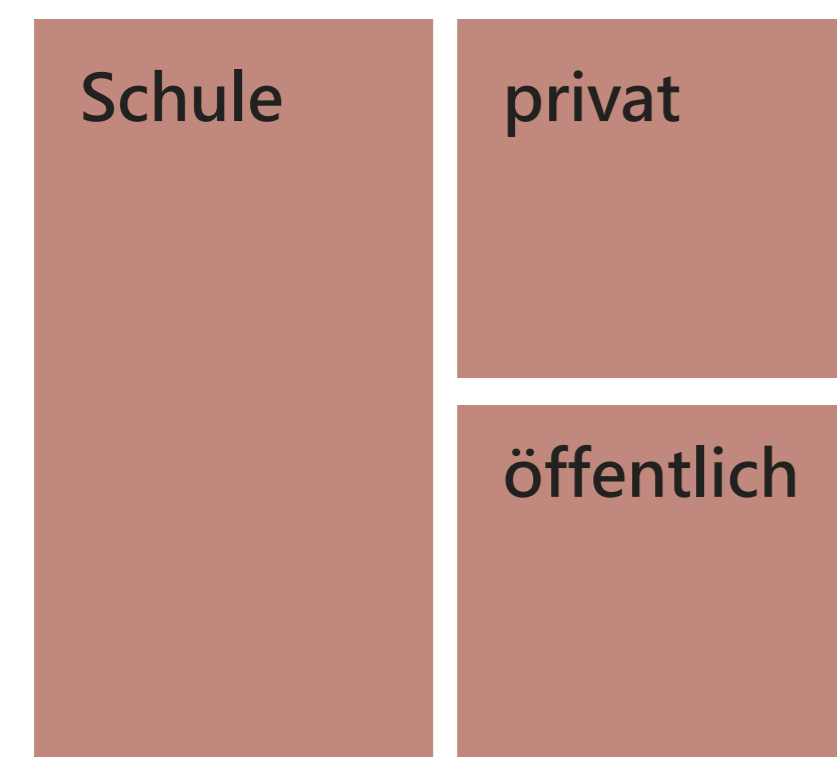


SCHULE + BEGEGNUNGSHAUS MIT WOHNEN


FREIRAUM

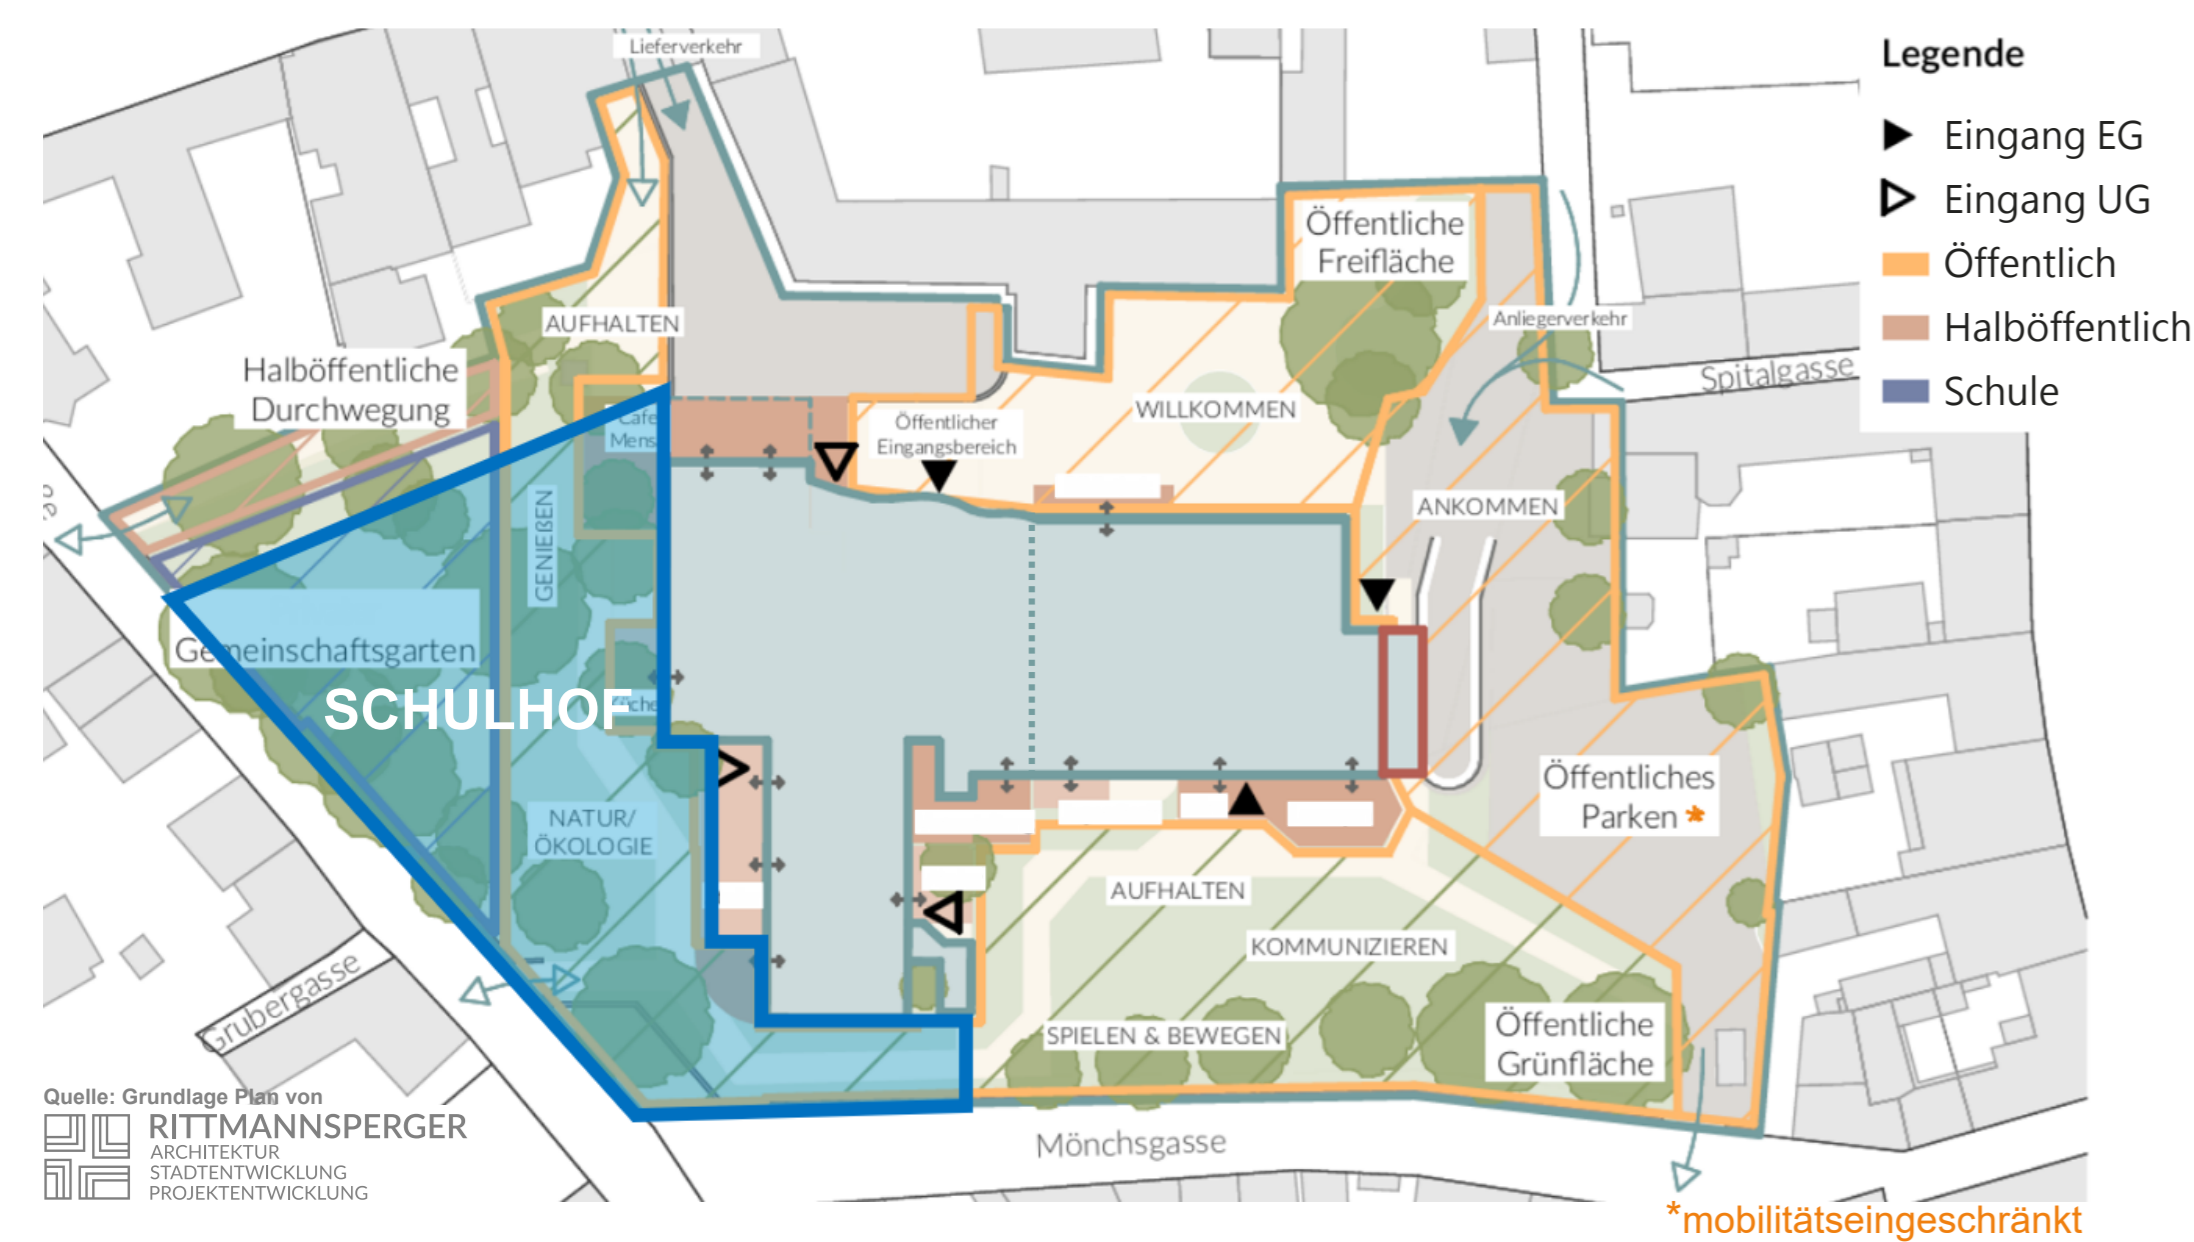


ERDGESCHOSS

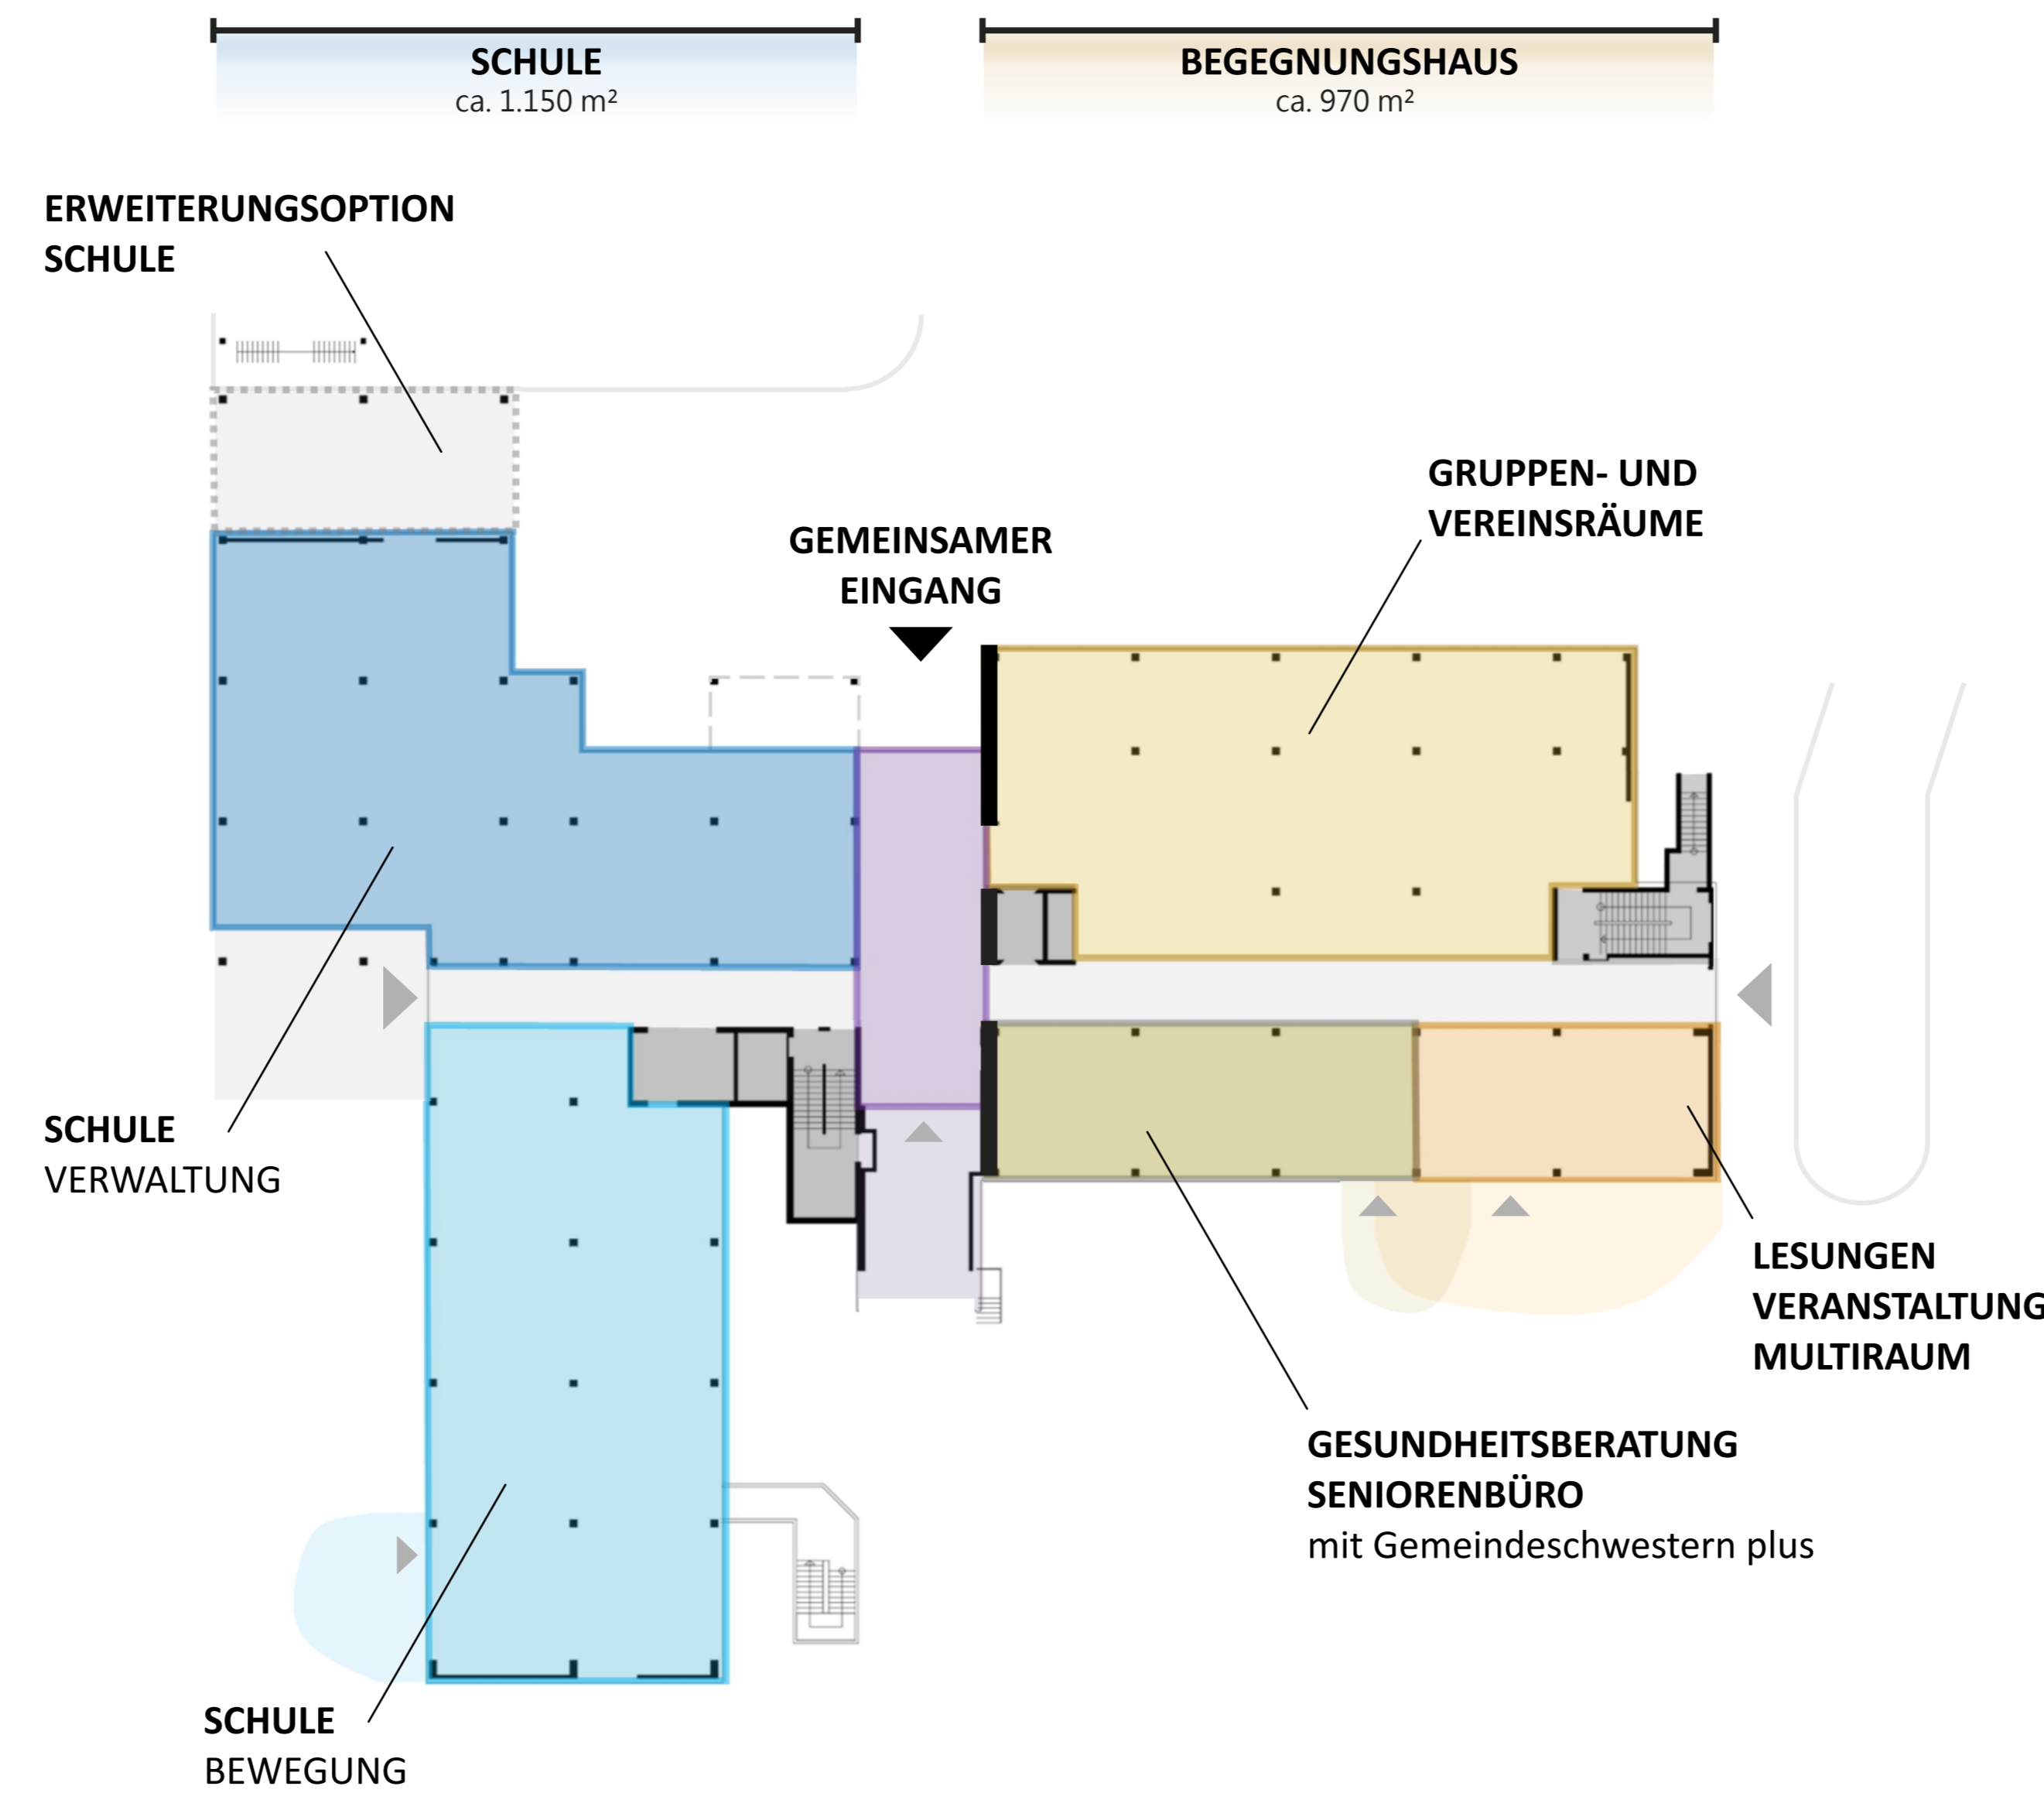

1. UNTERGESCHOSS

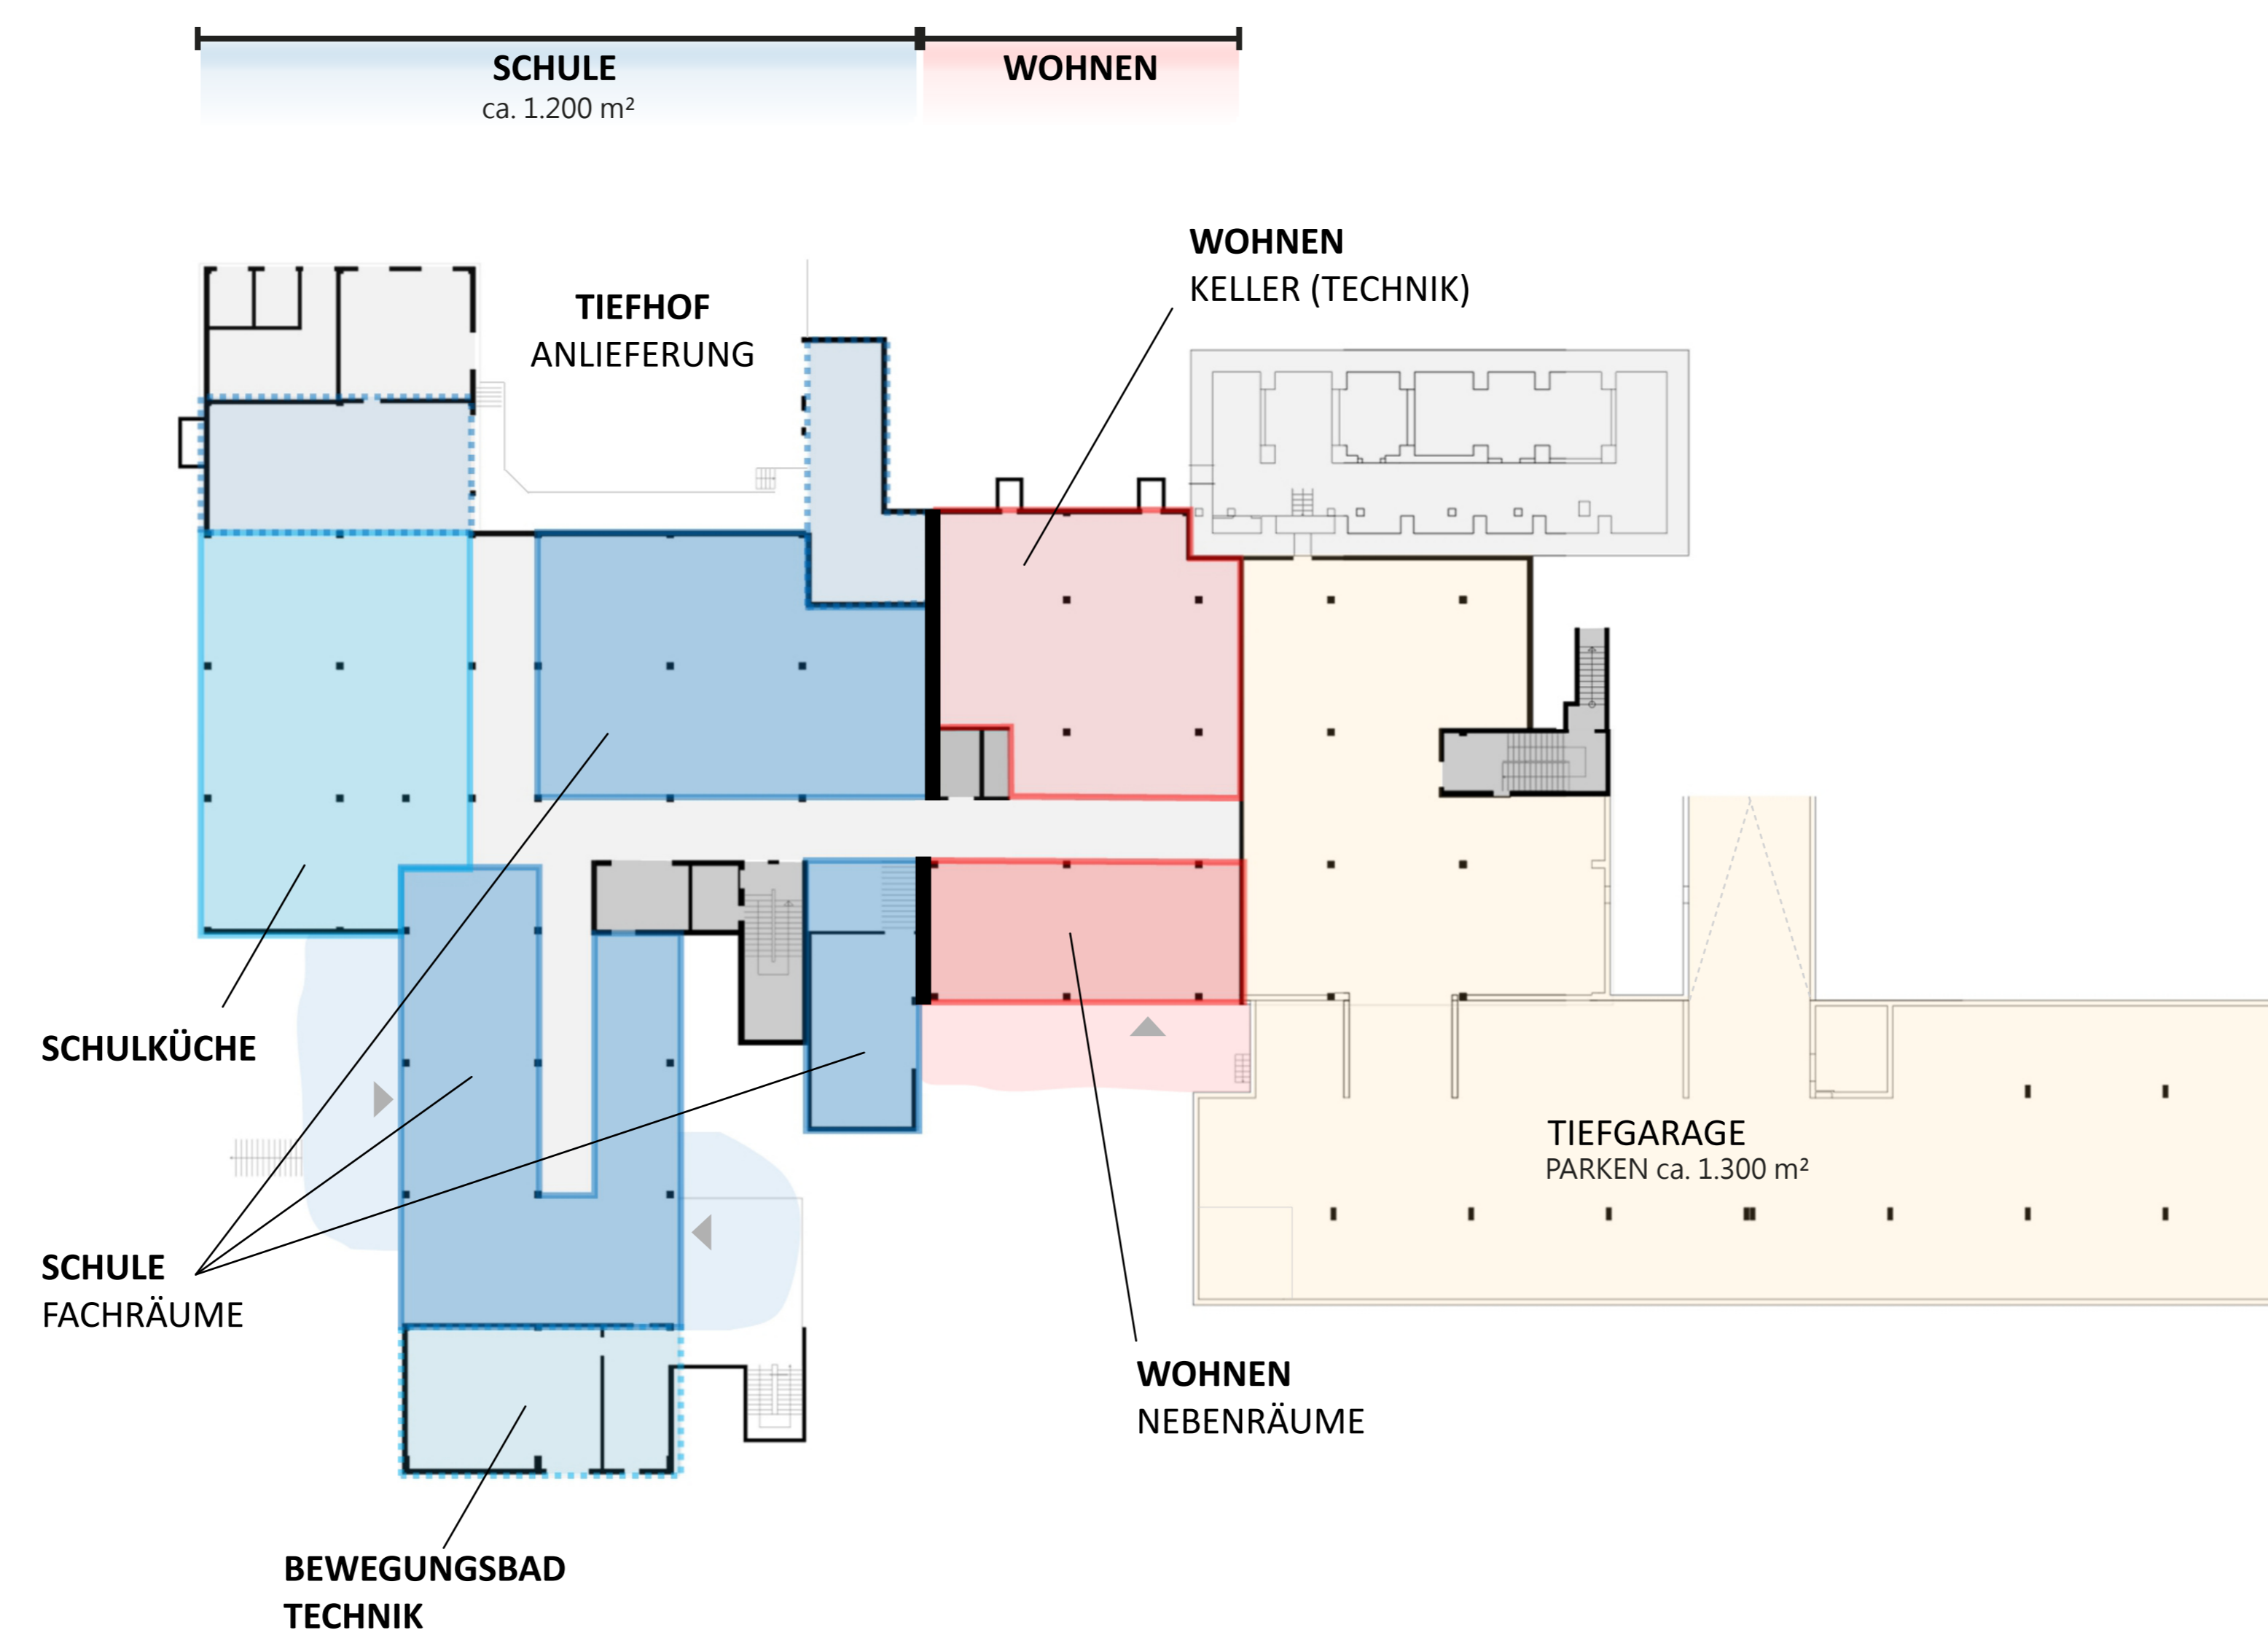

1. OBERGESCHOSS

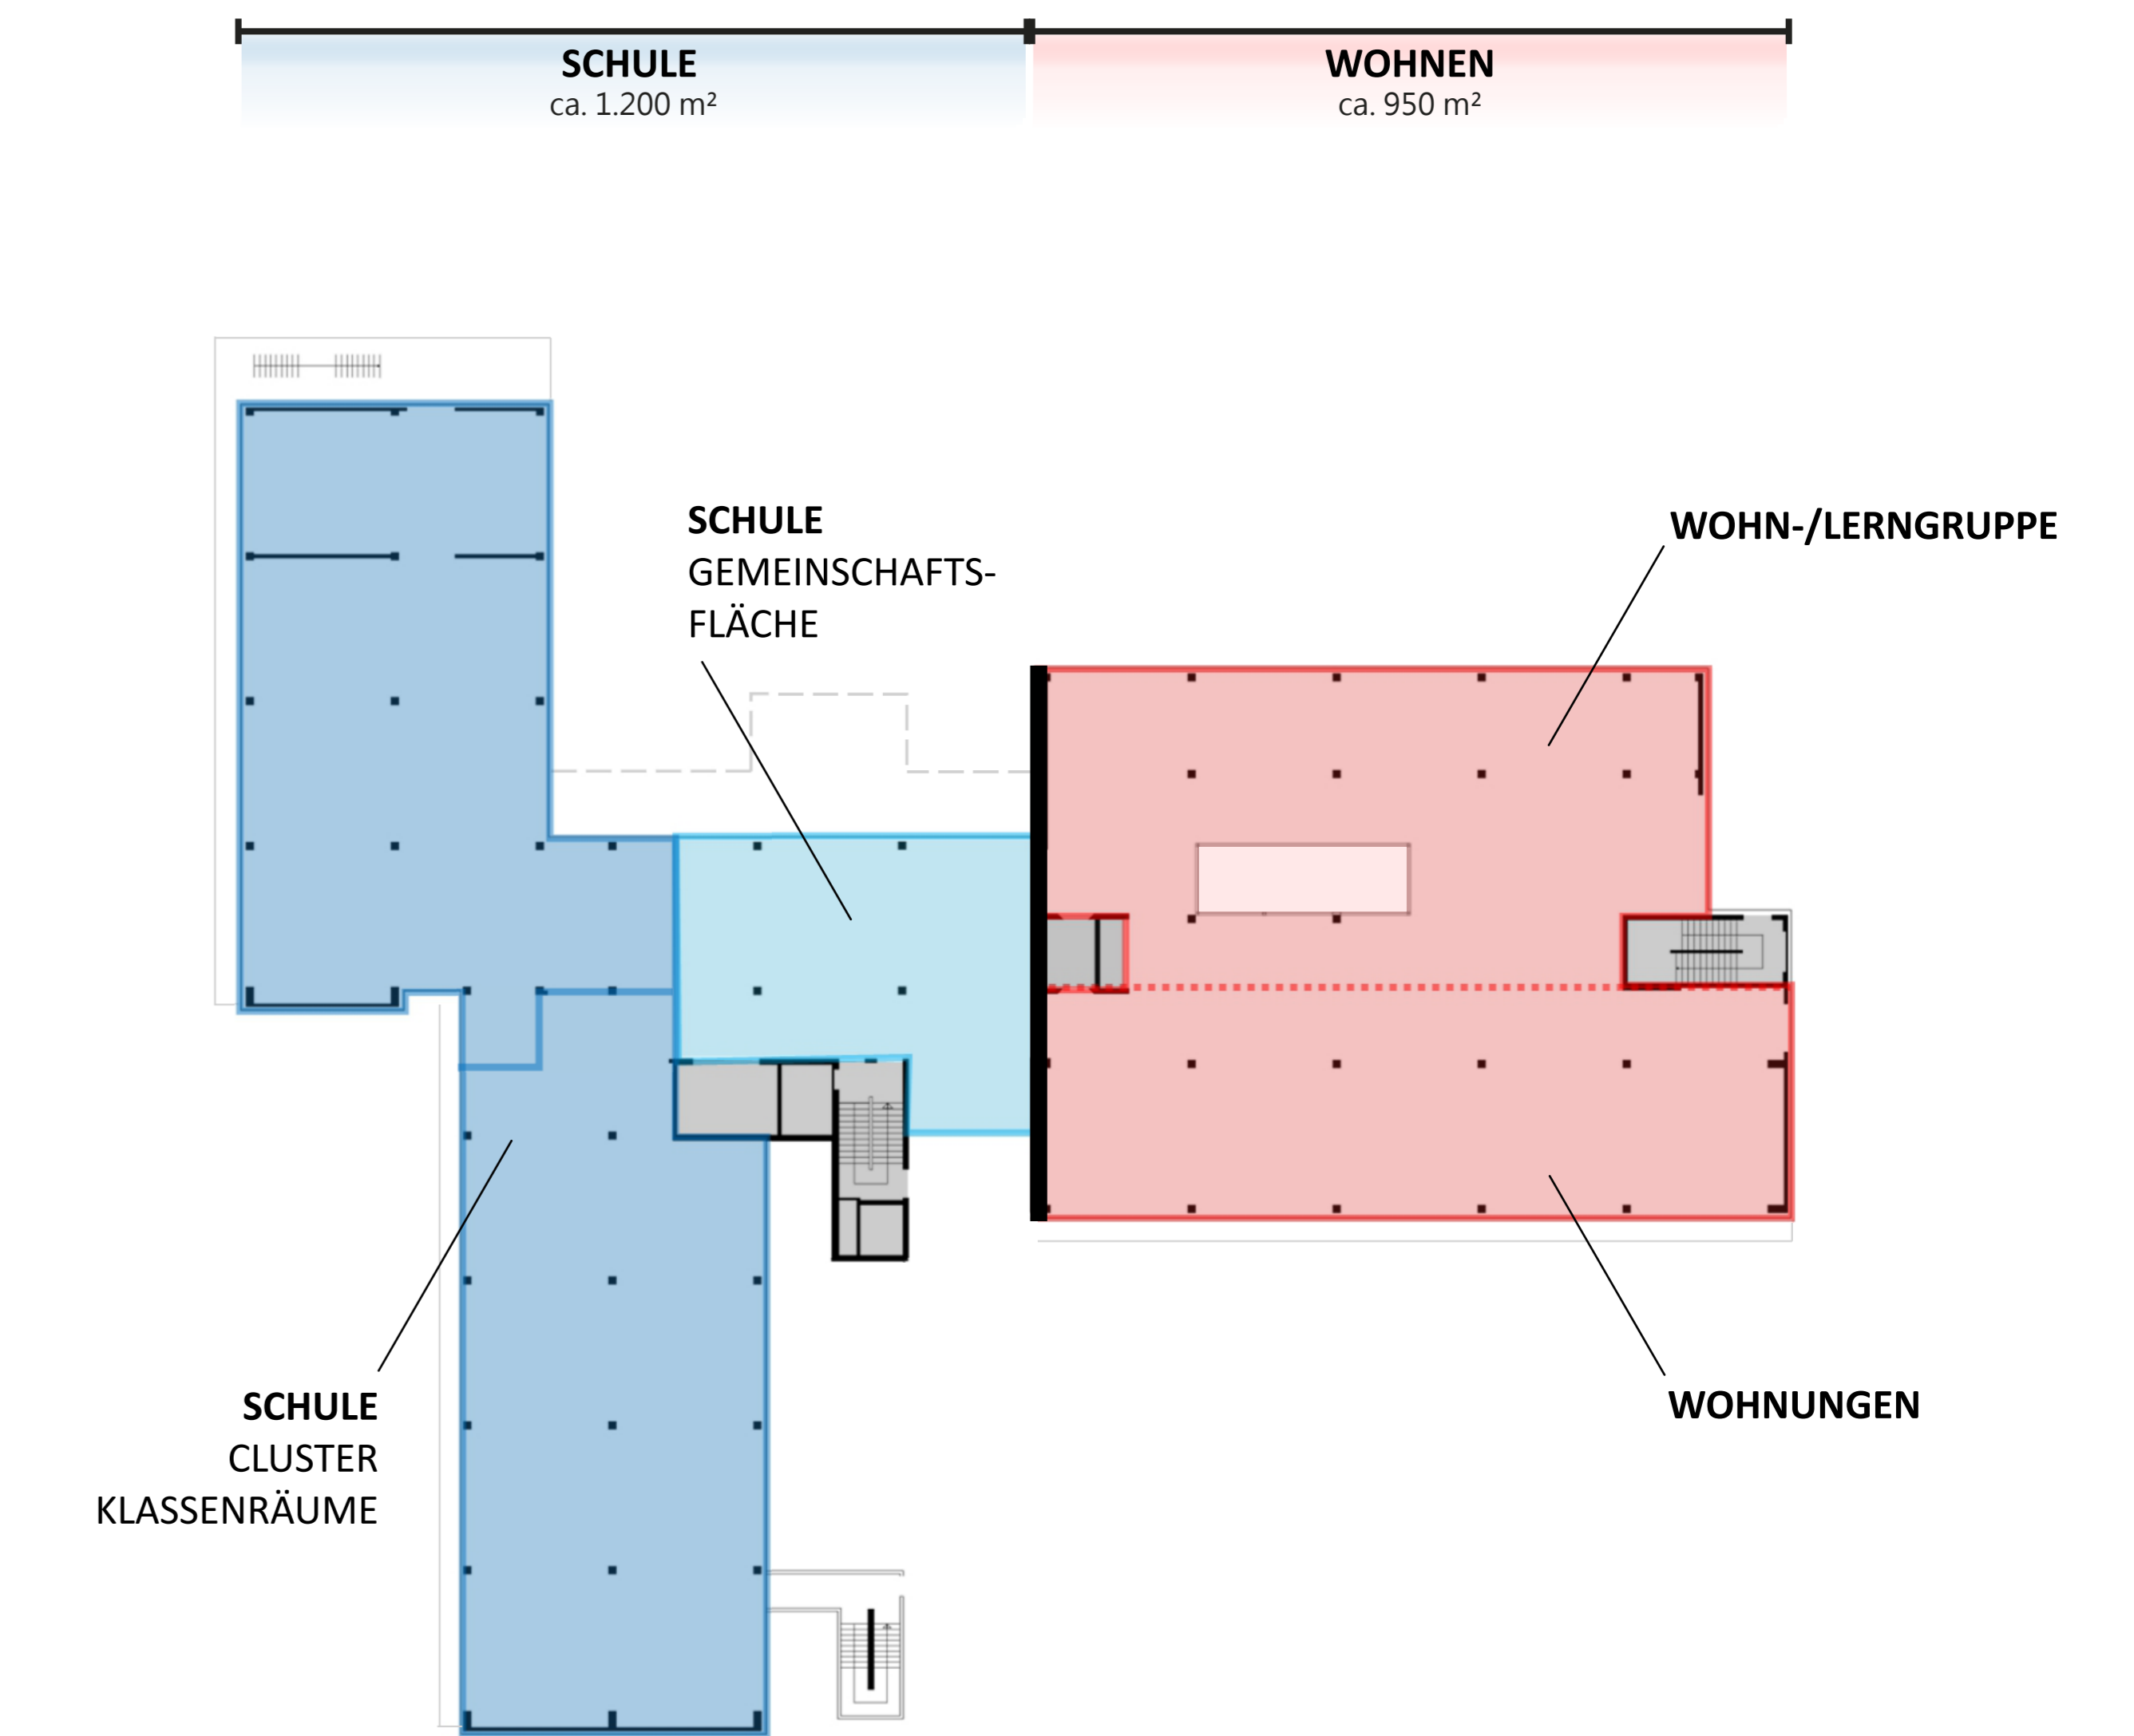

2. OBERGESCHOSS

+ optional 3. OG (Aufstockung)

