


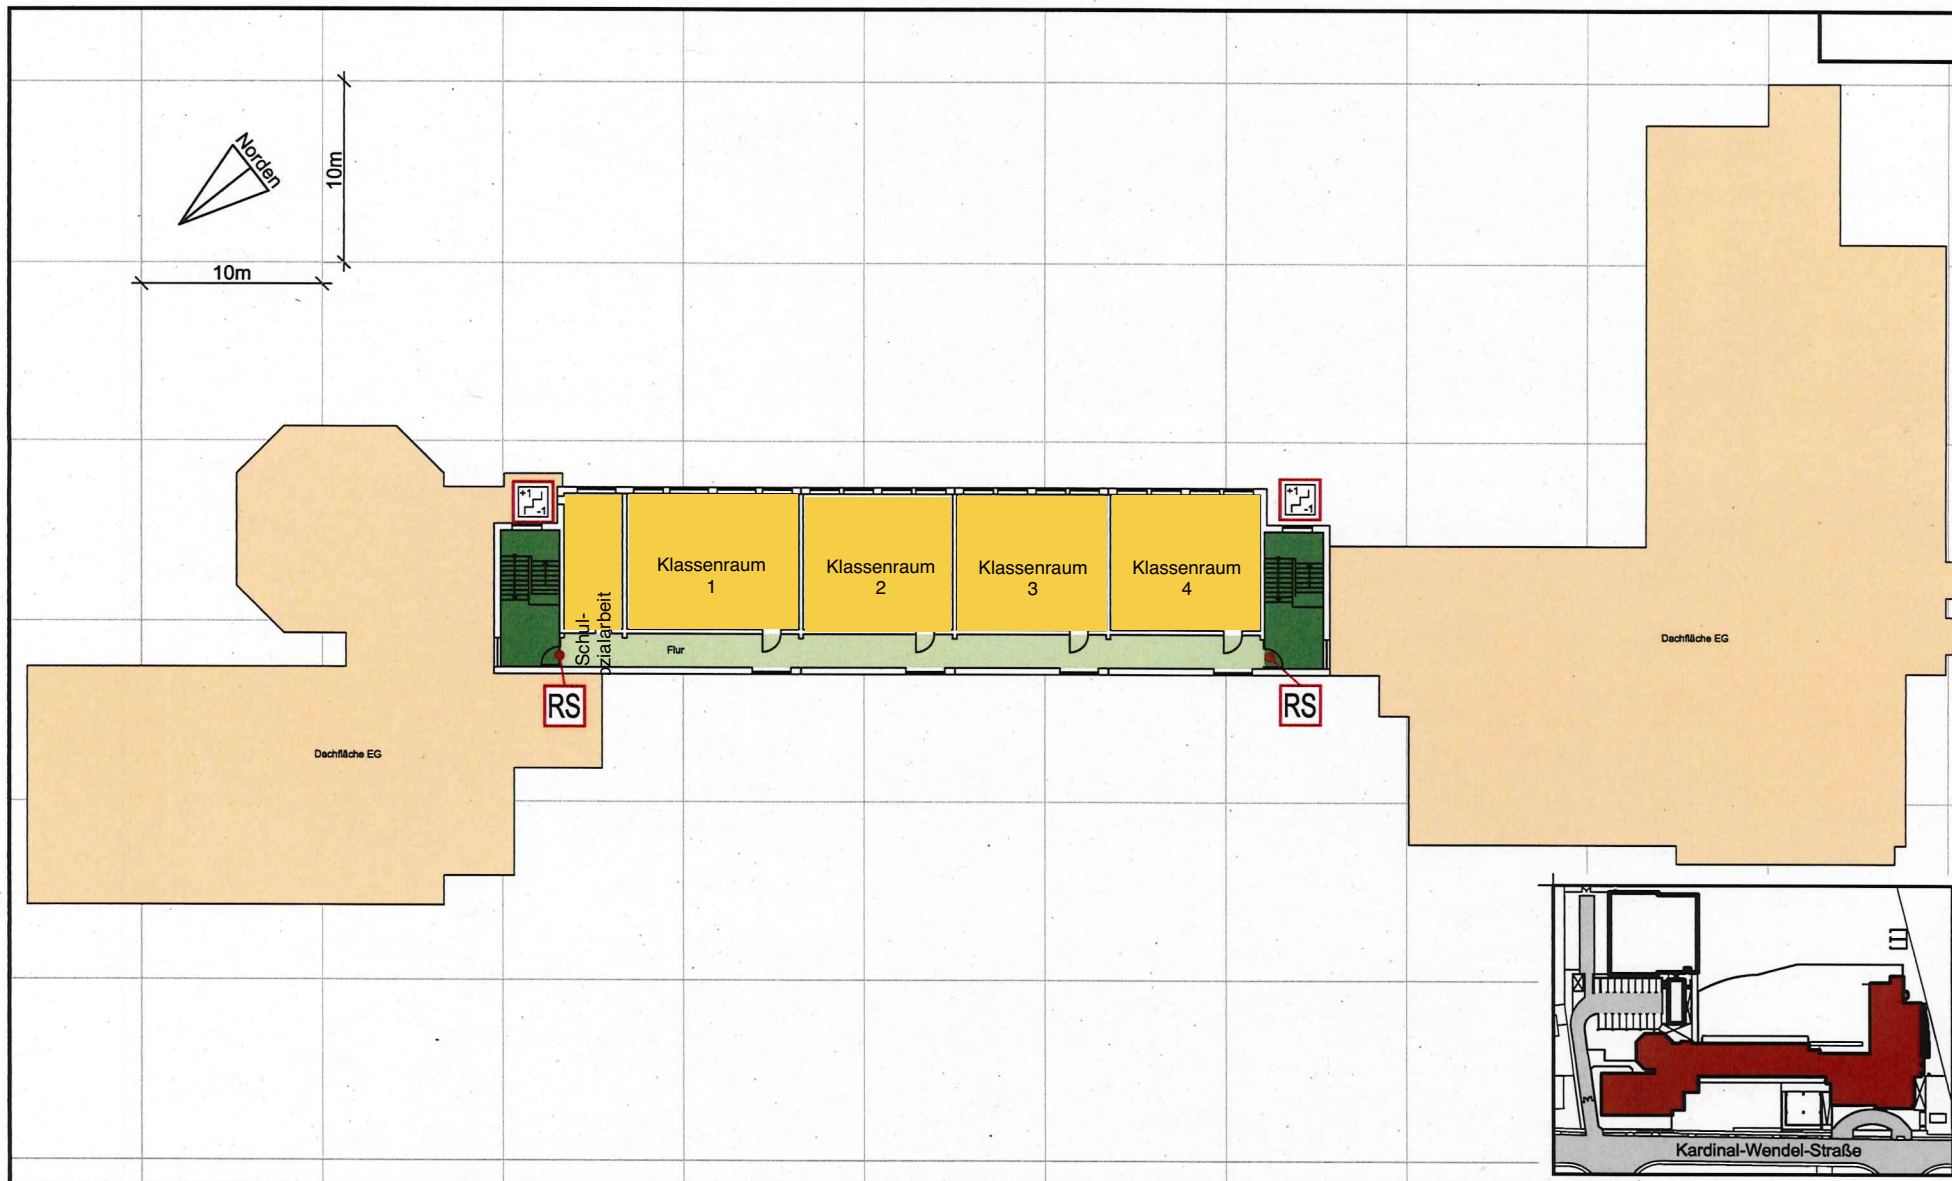

Legende

- | | |
|--|---|
|  horizontaler Rettungsweg |  Dachfläche |
|  vertikaler Rettungsweg (Treppenraum) |  Treppenraum; mit Feuerwiderstand, erreichbare Geschosse |
|  Rauchschutztür | |

FEUERWEHRPLAN

Bezeichnung des Objekts: **Grundschule "Im Vogelgesang" Speyer**


Obergeschoss Schule

Datum: 06.02.2013

Proj.-Nr./Bearbeiter: 3165 / MB

Planersteller:

euromicron
solutions GmbH

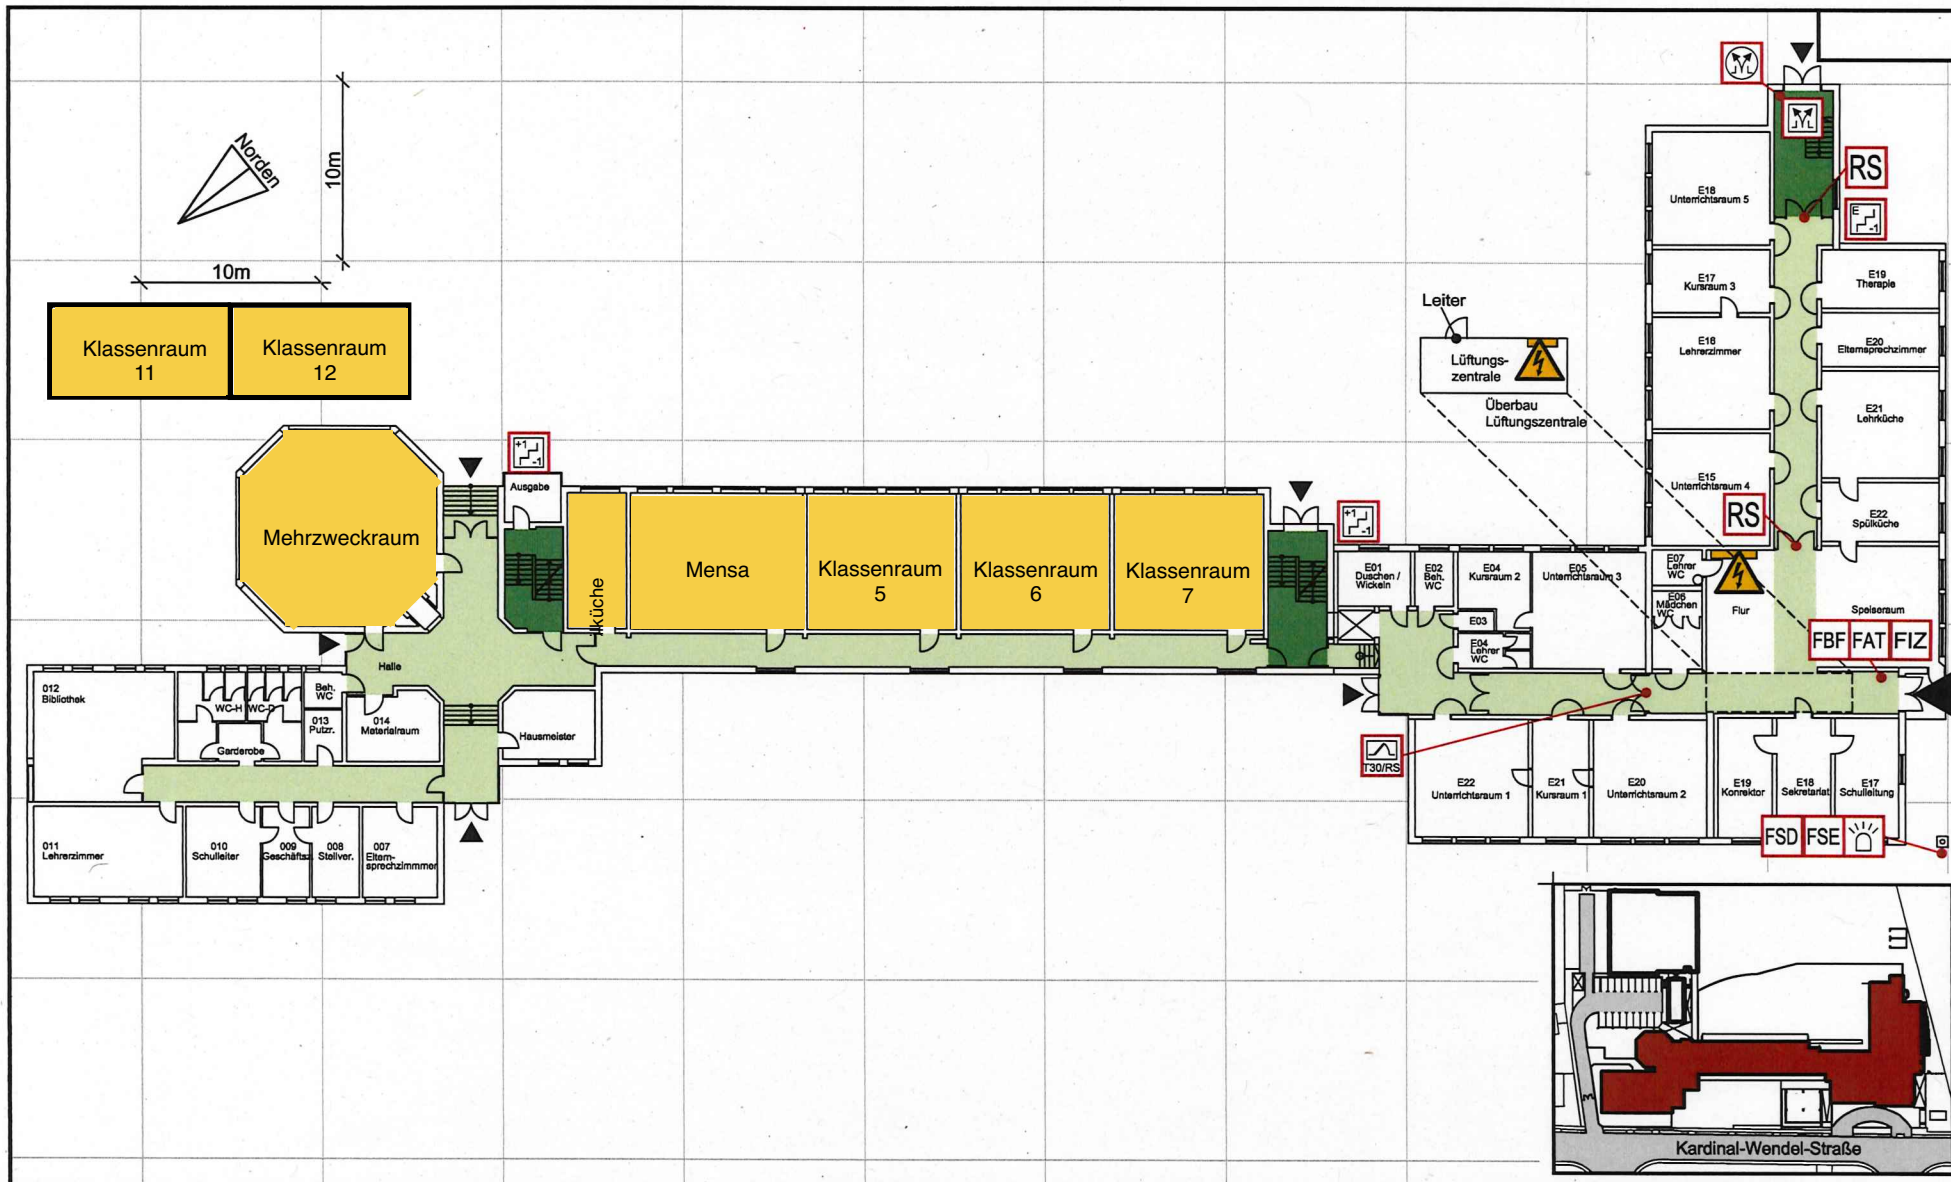


FEUERWEHRPLAN

Bezeichnung des Objekts: **Grundschule "Im Vogelgesang" Speyer**

Erdgeschoss Schule

Datum: 06.02.2013
Proj.-Nr./Bearbeiter: 3165 / MB
Planersteller:

euromicron
solutions GmbH

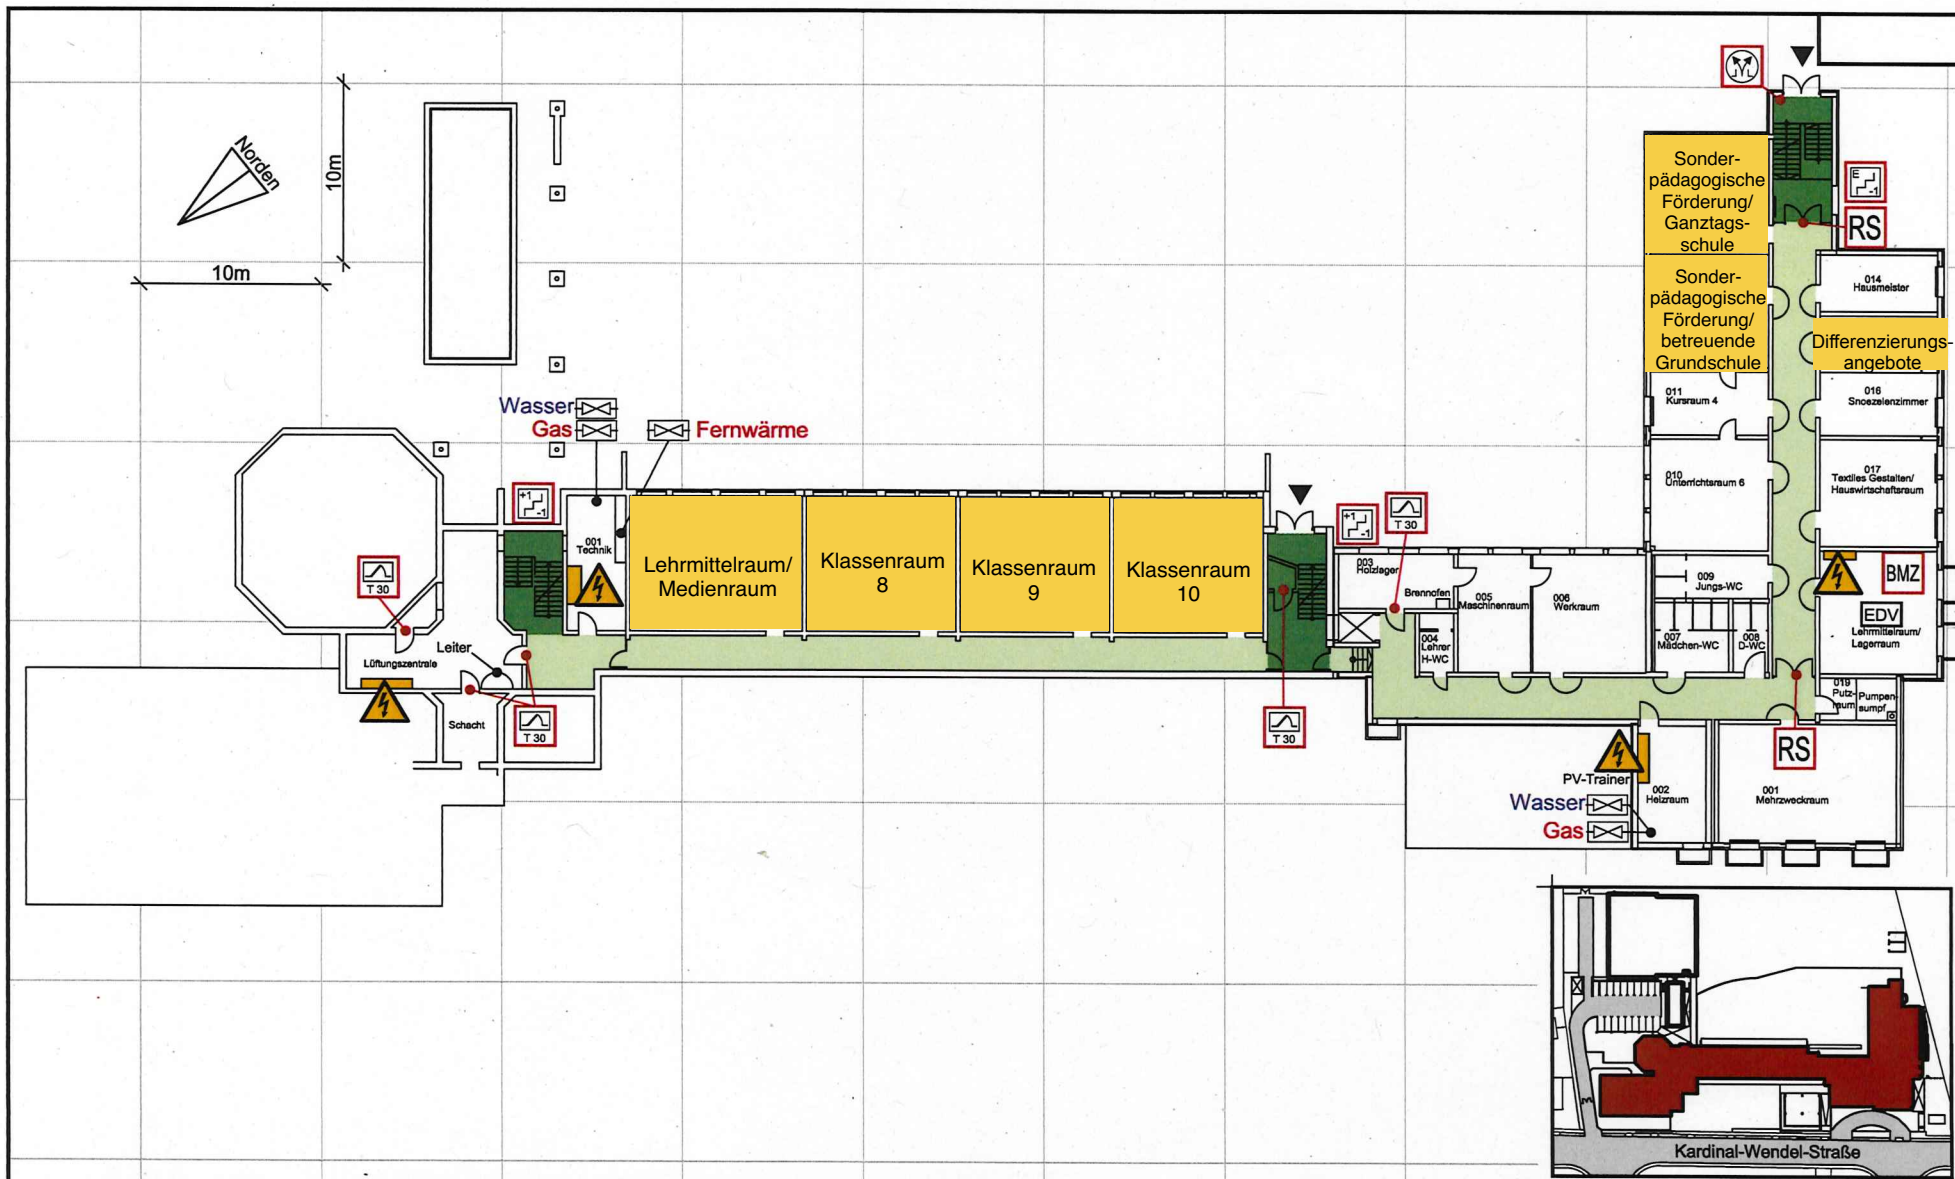

Legende

- | | | | |
|---|--|--|-------------------------------------|
| ► Gebäudeeingang | ■ horizontaler Rettungsweg | ☒ Rauch- und Wärmeabzugseinrichtung Bedienstelle | EDV Elektronische Datenverarbeitung |
| ☒ RS Rauchschutztür | ■ vertikaler Rettungsweg (Treppenraum) | ☒ BMZ Brandmelderzentrale | ☒ Absperreinrichtung, Rohrleitung |
| ☒ Treppenraum; mit Feuerwiderstand, erreichbare Geschosse | ⚡ Warnung vor gefährlicher elektrischer Spannung | ☒ FS Feuerschutztür | |

FEUERWEHRPLAN

Bezeichnung des Objekts: **Grundschule "Im Vogelgesang" Speyer**

Untergeschoss Schule

Datum: 06.02.2013

Proj.-Nr./Bearbeiter: 3165 / MB

Planersteller:

euromicon
solutions GmbH