




ZEICHENERKLÄRUNG

- GRENZE DES BEPLANNUNGSGEBIETES
- GRENZE UNTERSCHIEDLICHER BAULICHER NUTZUNG
- MI MISCHGEBIET
- GE GEWERBEGEBIET
- 0.8 GRUNDFLÄCHENZAHL
- 1.0 GESCHOSSFLÄCHENZAHL
- III ZAHLE D. VOLLGESCHOSSE A. HÖCHSTGR.
- 0 ZAHLE D. BAUWEISE
- P STRASSENVERKEHRSGELÄNDE
- P2 PARKPLATZ
- BESTEHENDE GRUNDSTRECKSGRENZEN
- ANZUEHENDENDE
- ANLAGE
- BESTEHENDE WOHNGEBÄUDE
- WIRTSCHAFTS- UND NEBENGEB.
- VORHANDENE BÄUME UND STRÄUCHER

GRÖSSE DES PLANGEBIETES : ~ 62.6 ha

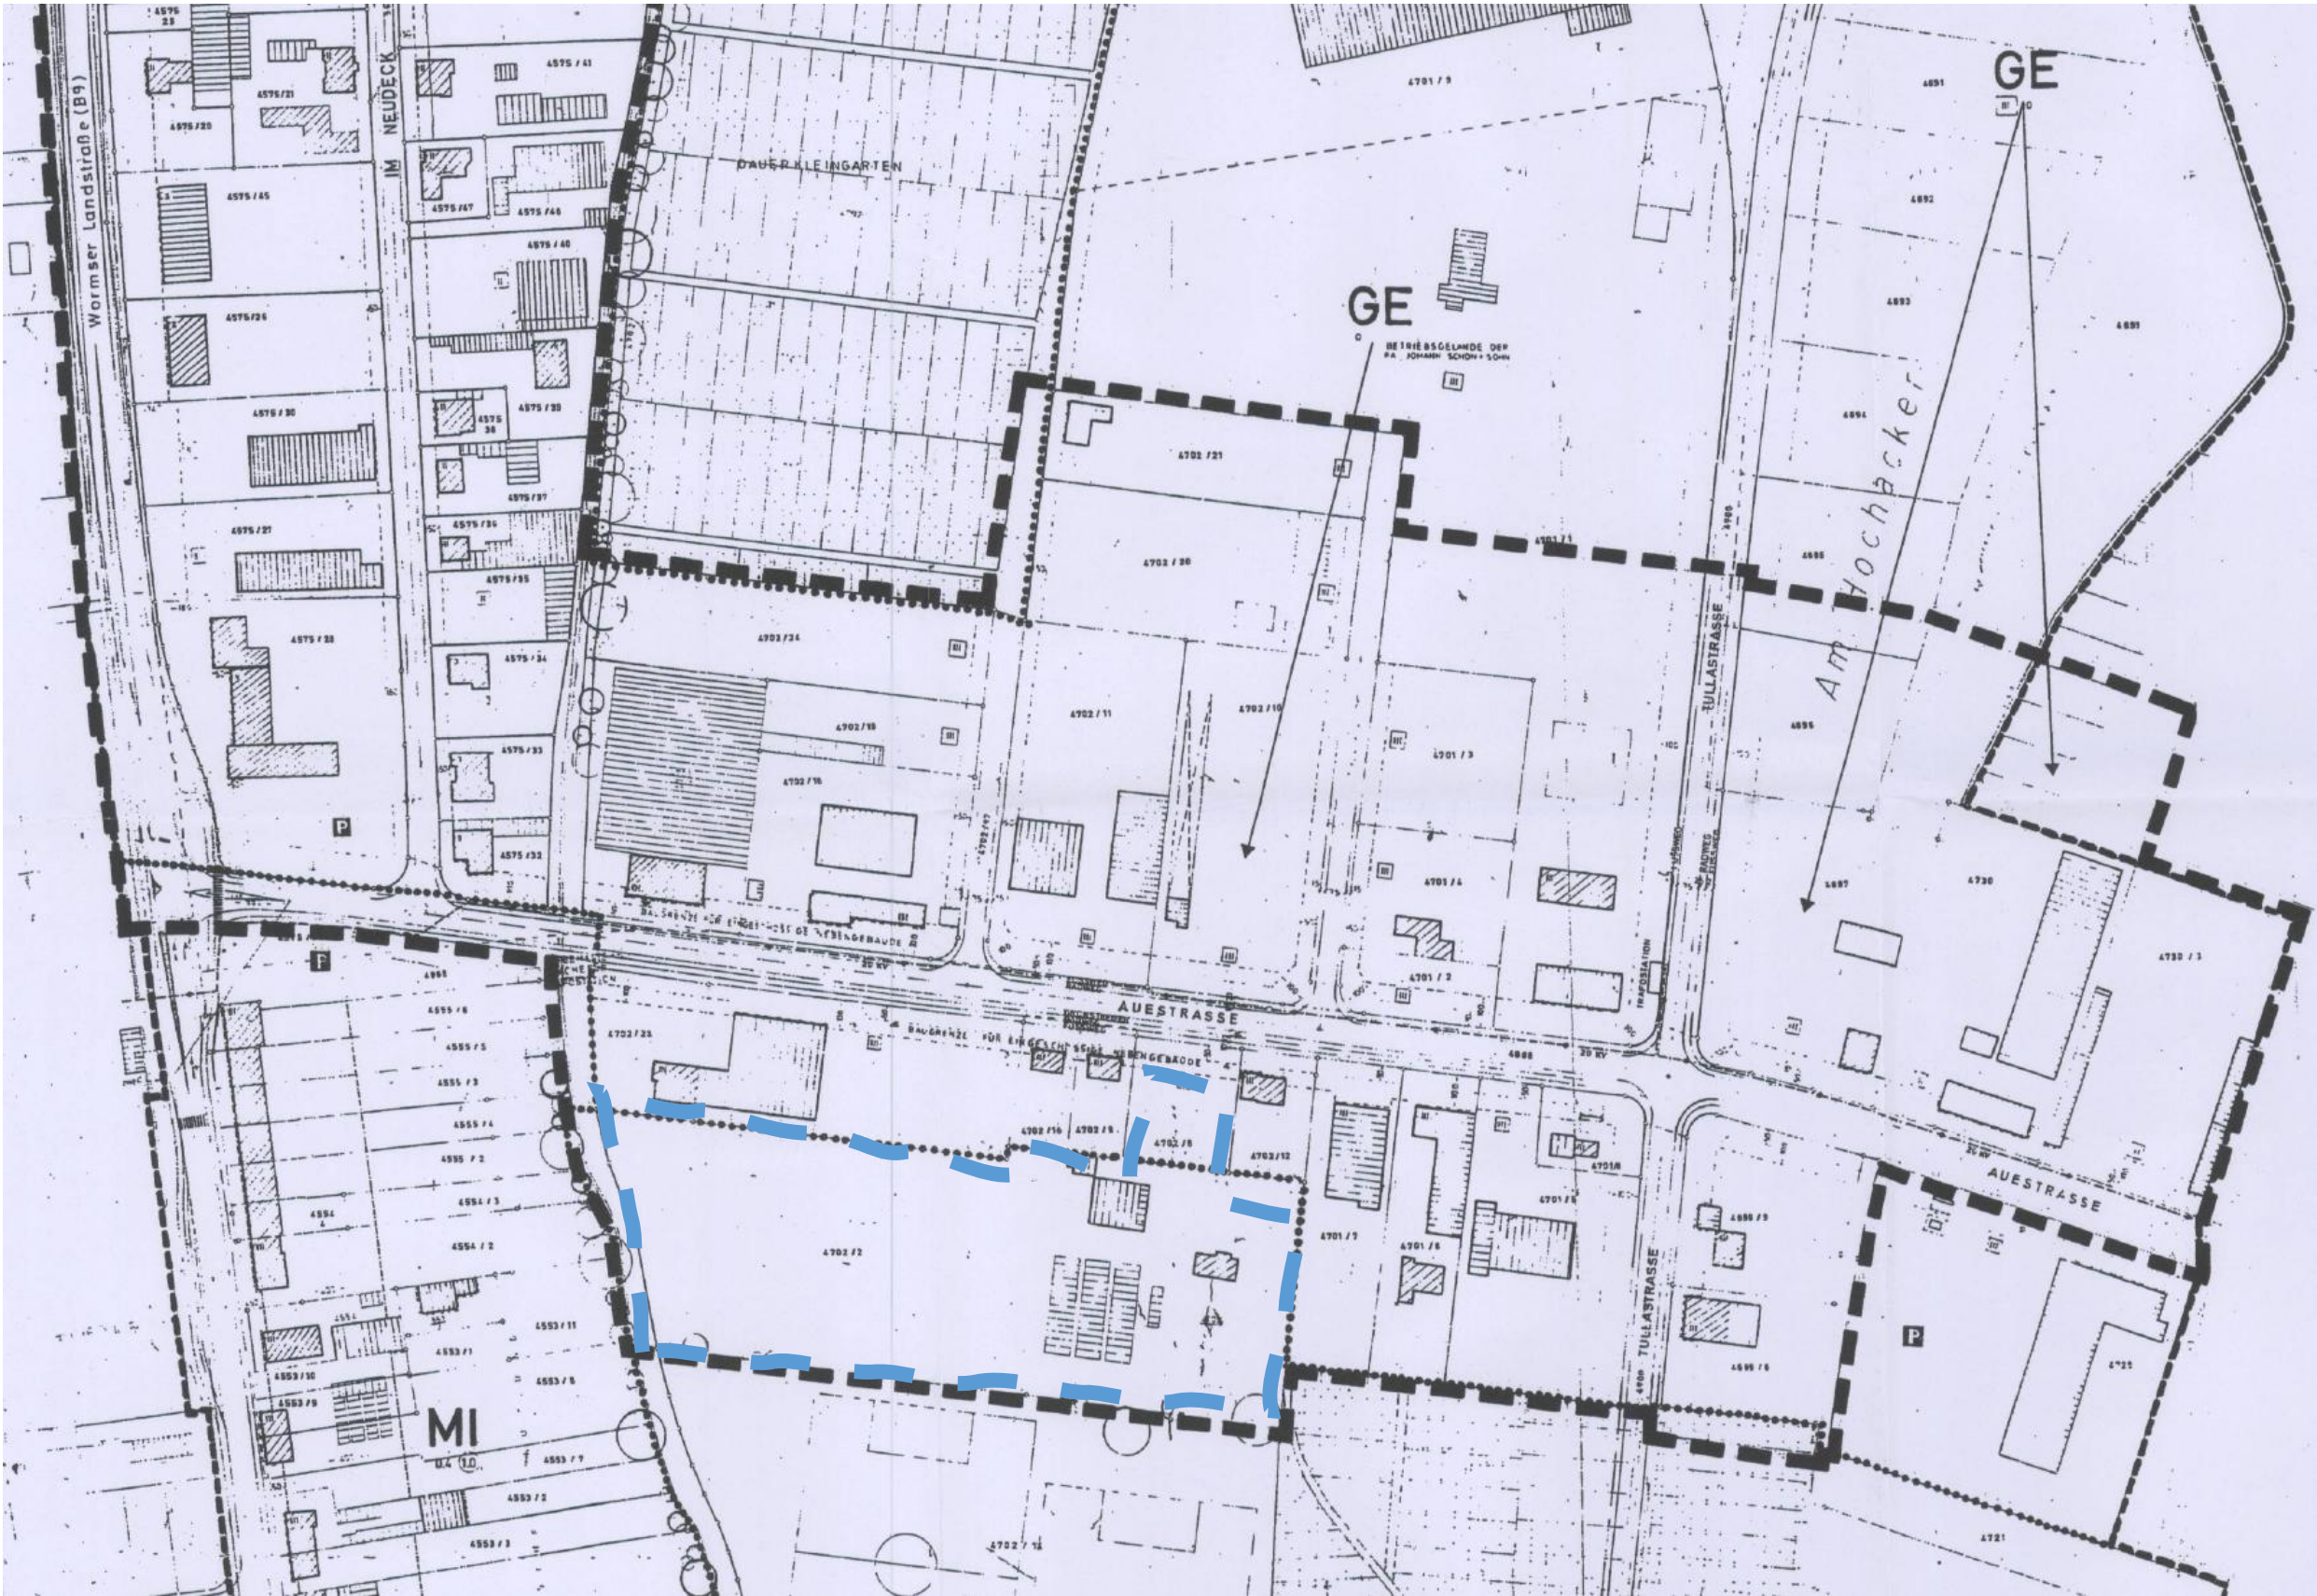

ZEICHENERKLÄRUNG

ng GRENZE DES BEBAUUNGSPLANGEBIETES

GRENZE UNTERSCHIEDLICHER BAULICHER NUTZUNG

MI MISCHGEBIET

GE GEWERBEGEBIET

0.8 GRUNDFLÄCHENZAHL

1.0 GESCHOSSFLÄCHENZAHL

III ZAHL D. VOLLGESCHOSSE A. HÖCHSTGR. BAUGRENZE

o OFFENE BAUWEISE

STRASSEN VERKEHRSFLÄCHE

P KFZ - PARKPLATZ

BESTEHENDE GRUNDSTÜCKSGRENZEN

AUFZUHEBENDE " "

GEPLANTE " "

BESTEHENDE WOHNGEBÄUDE

" WIRTSCHAFTS-UND NEBENGEB.

VORHANDENE BÄUME UND STRÄUCHER

Grenze des Neufassungsplanes