


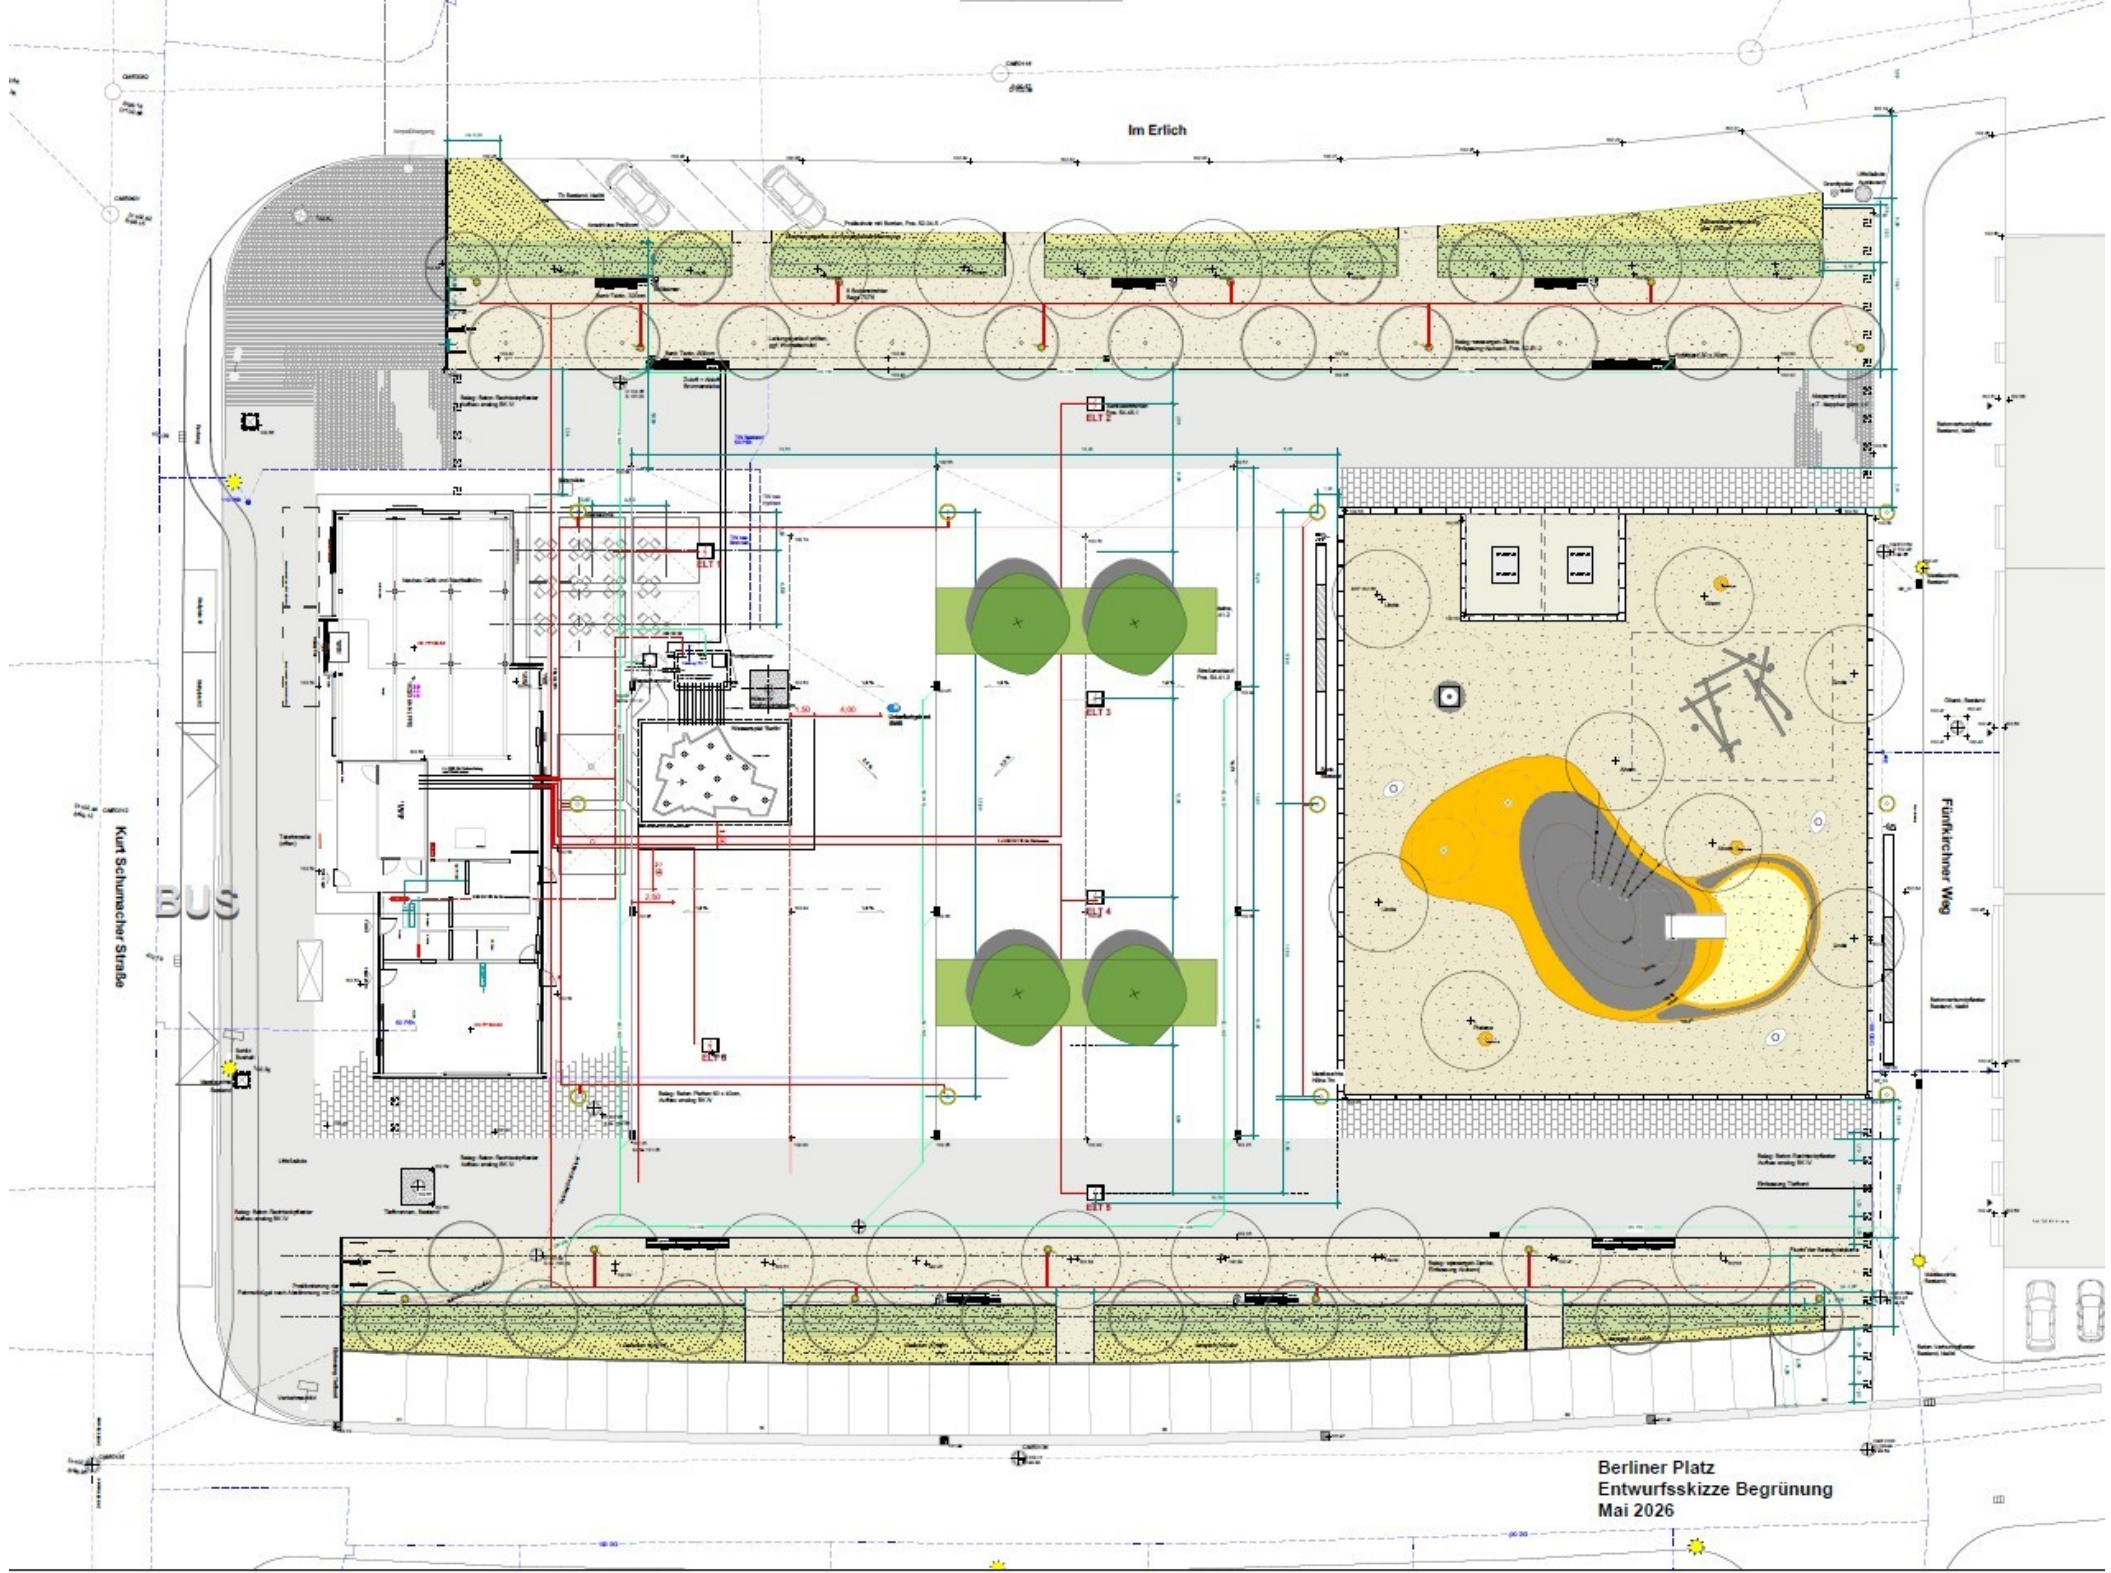

Berliner Platz
Entwurfsskizze Begrünung
Mai 2026