


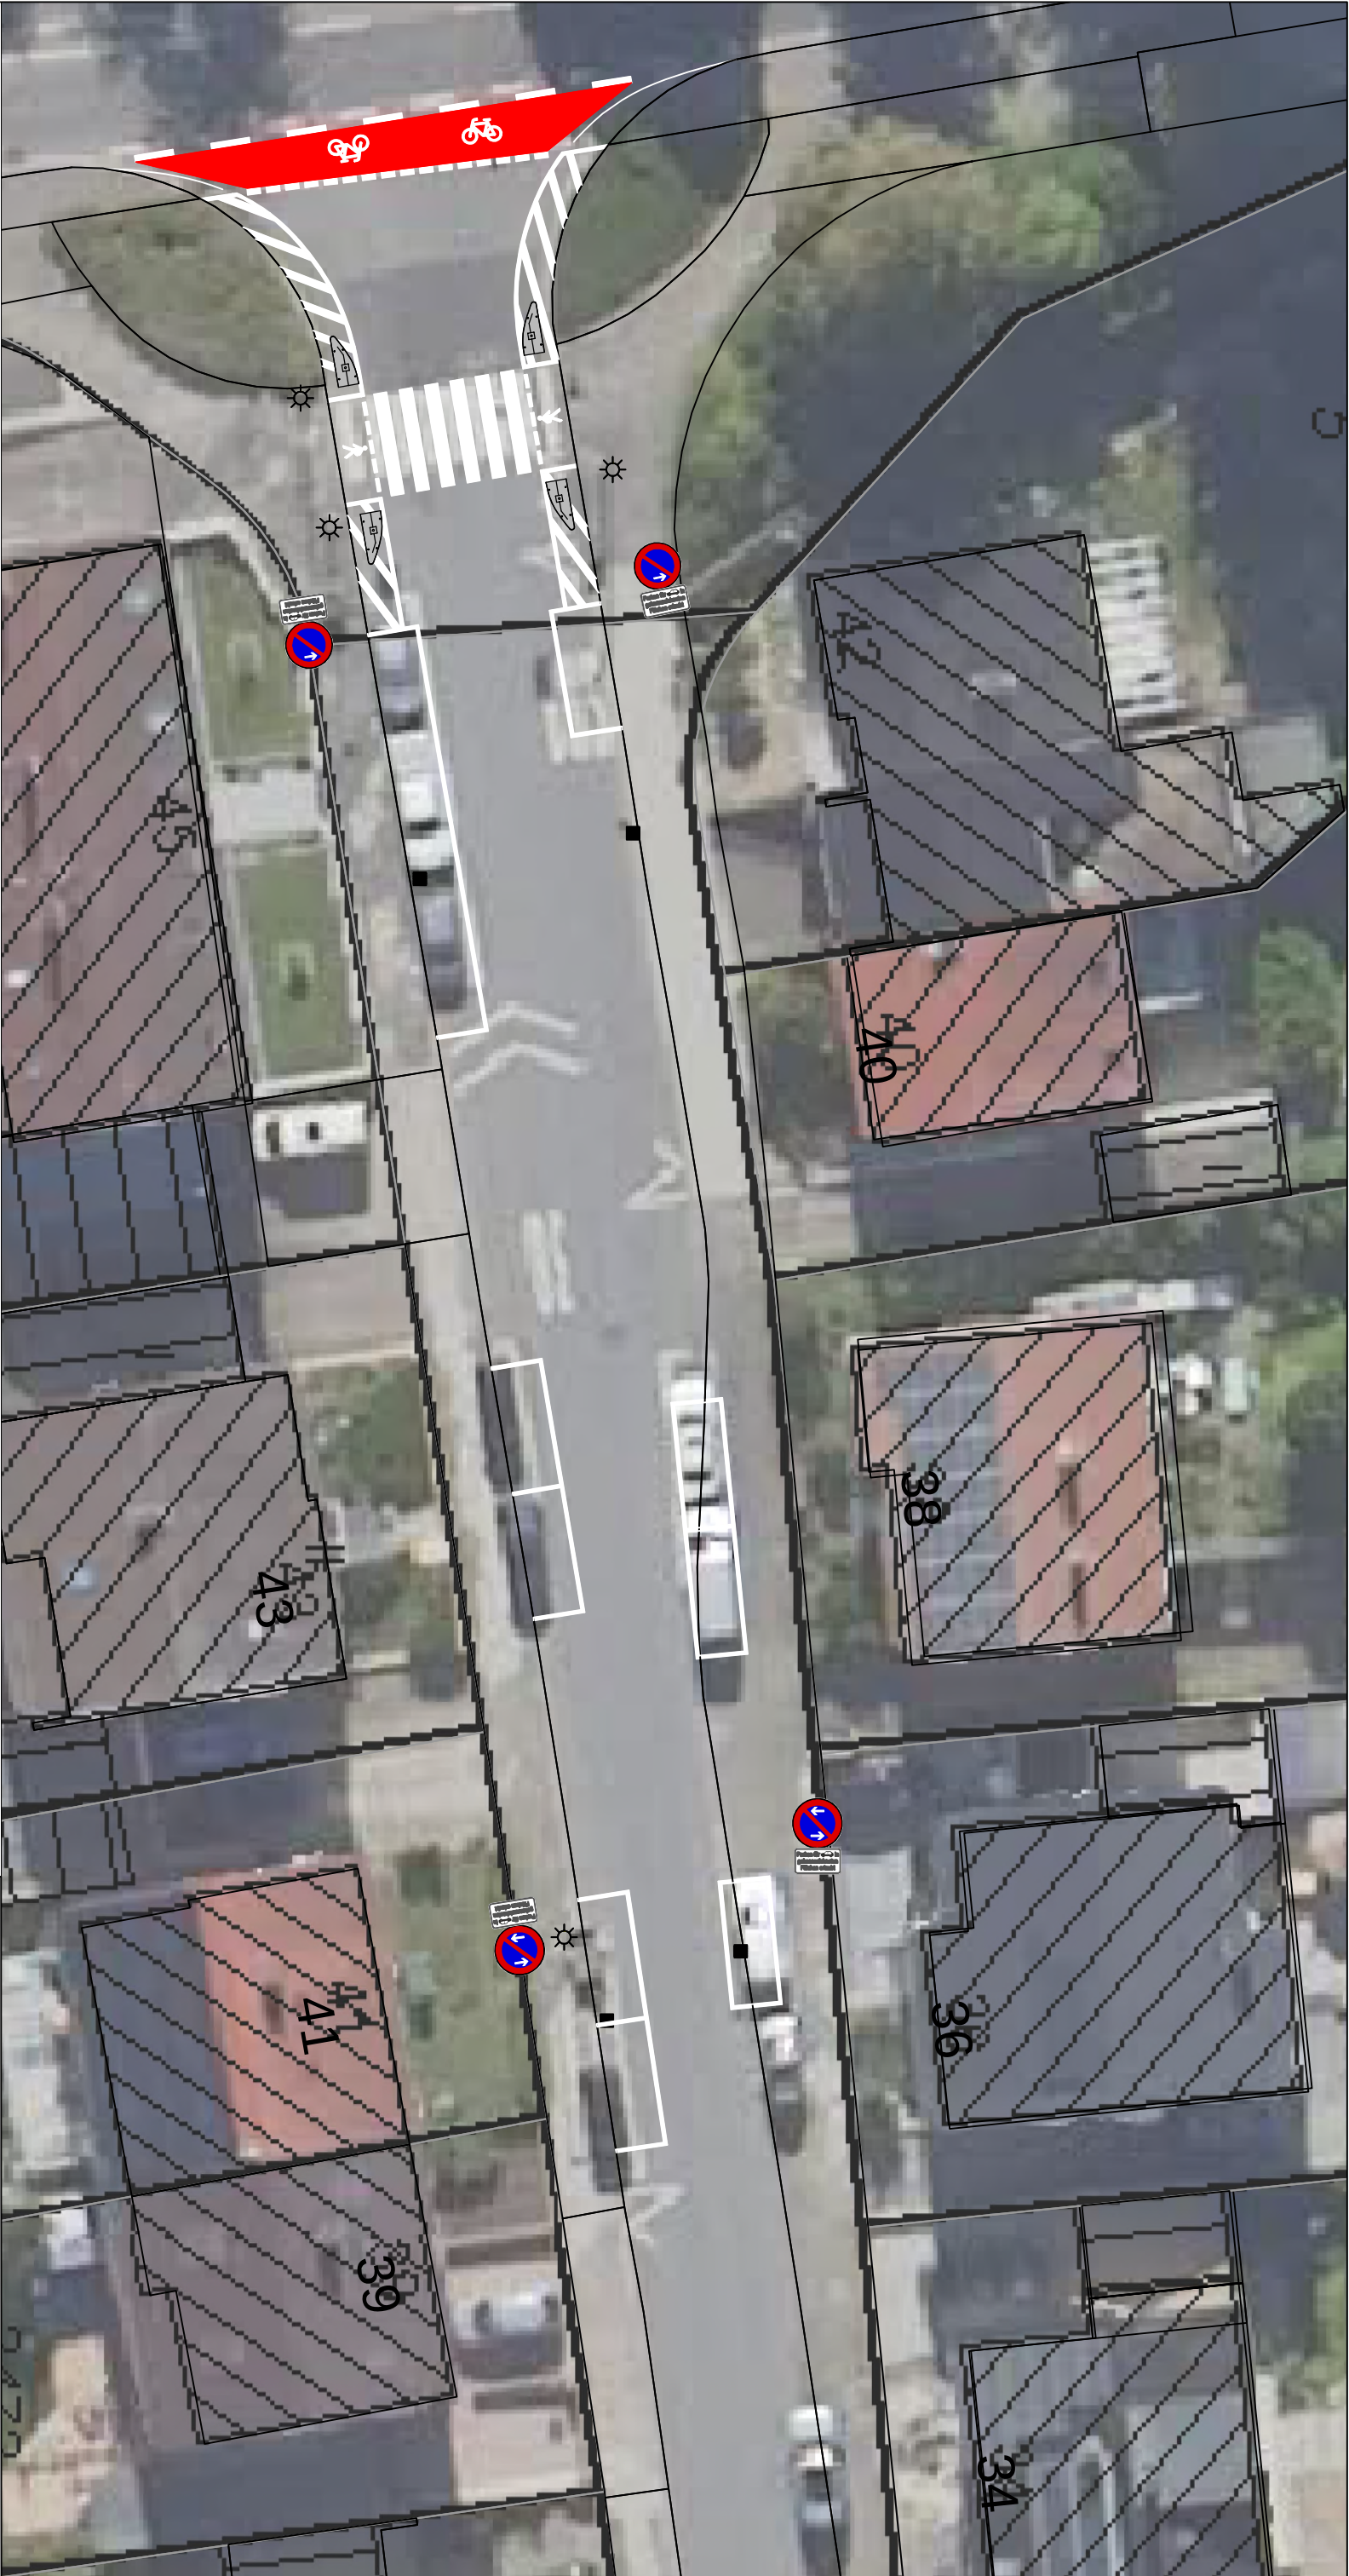

Bauherr:

Stadtverwaltung Speyer

Fachbereich 5 - Bauwesen-

Abt. 540 - Tiefbau-

Maximilianstraße 100, 67346 Speyer

Projekt:

Parkkonzept Am Woogbach Teil 1

Name	Datum	Maßstab:	Planstatus:
Bearbeiter:	Hegner	27.08.2026	1:250
Stand:			Ausführungsplanung

Angeordnet

Strassenverkehrsbehörde

Uwe Rudolphsdorfer

Speyer, den