
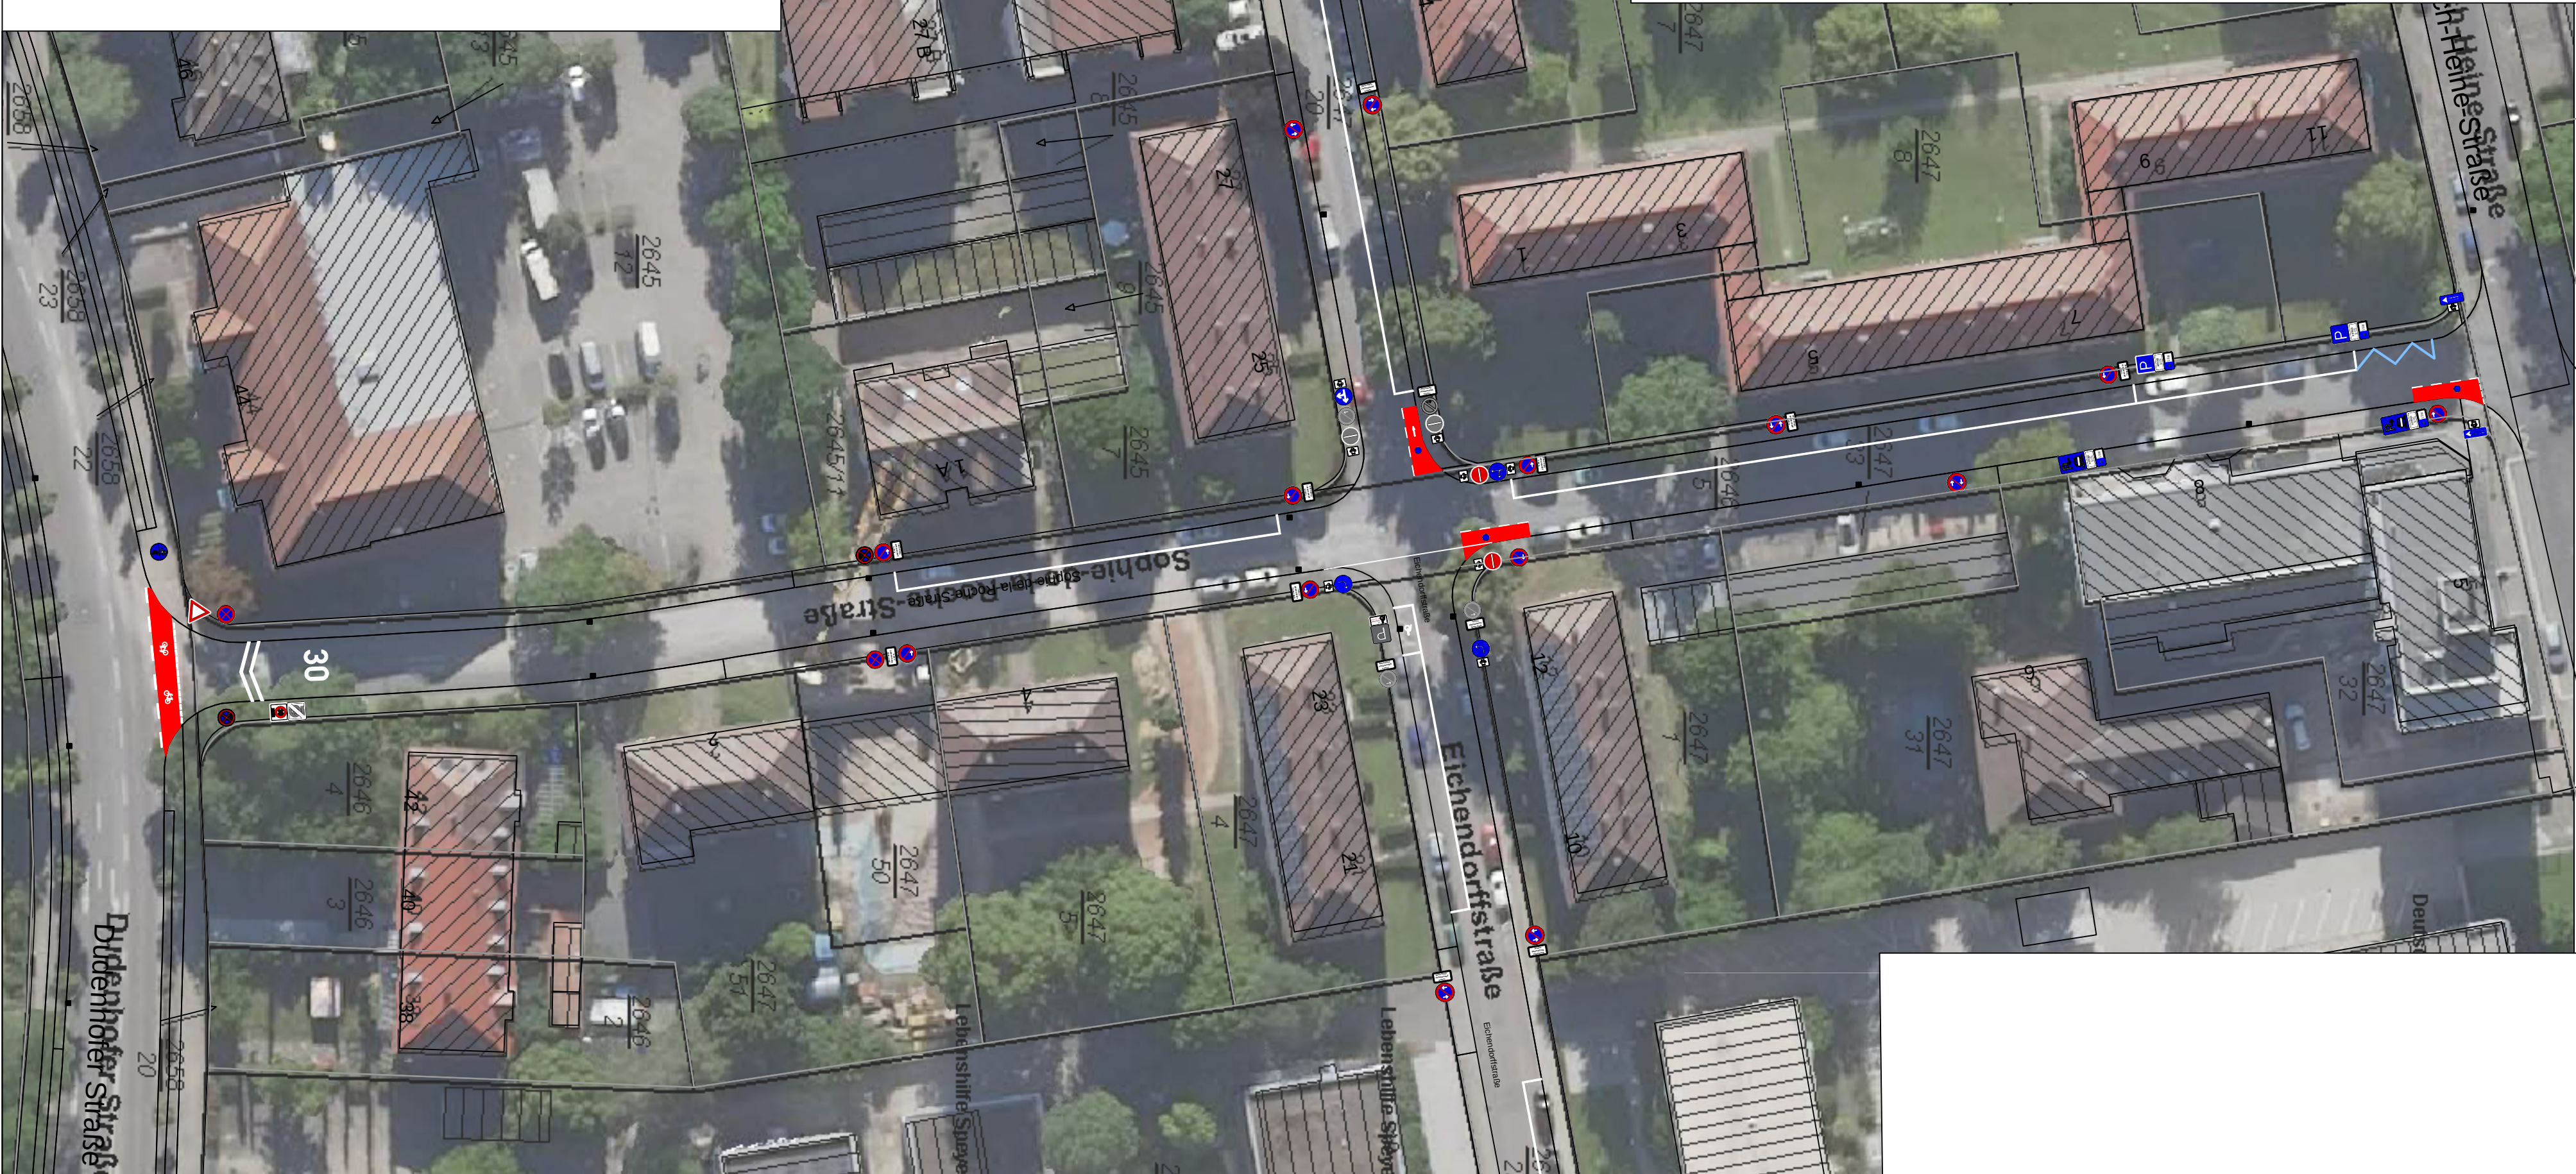


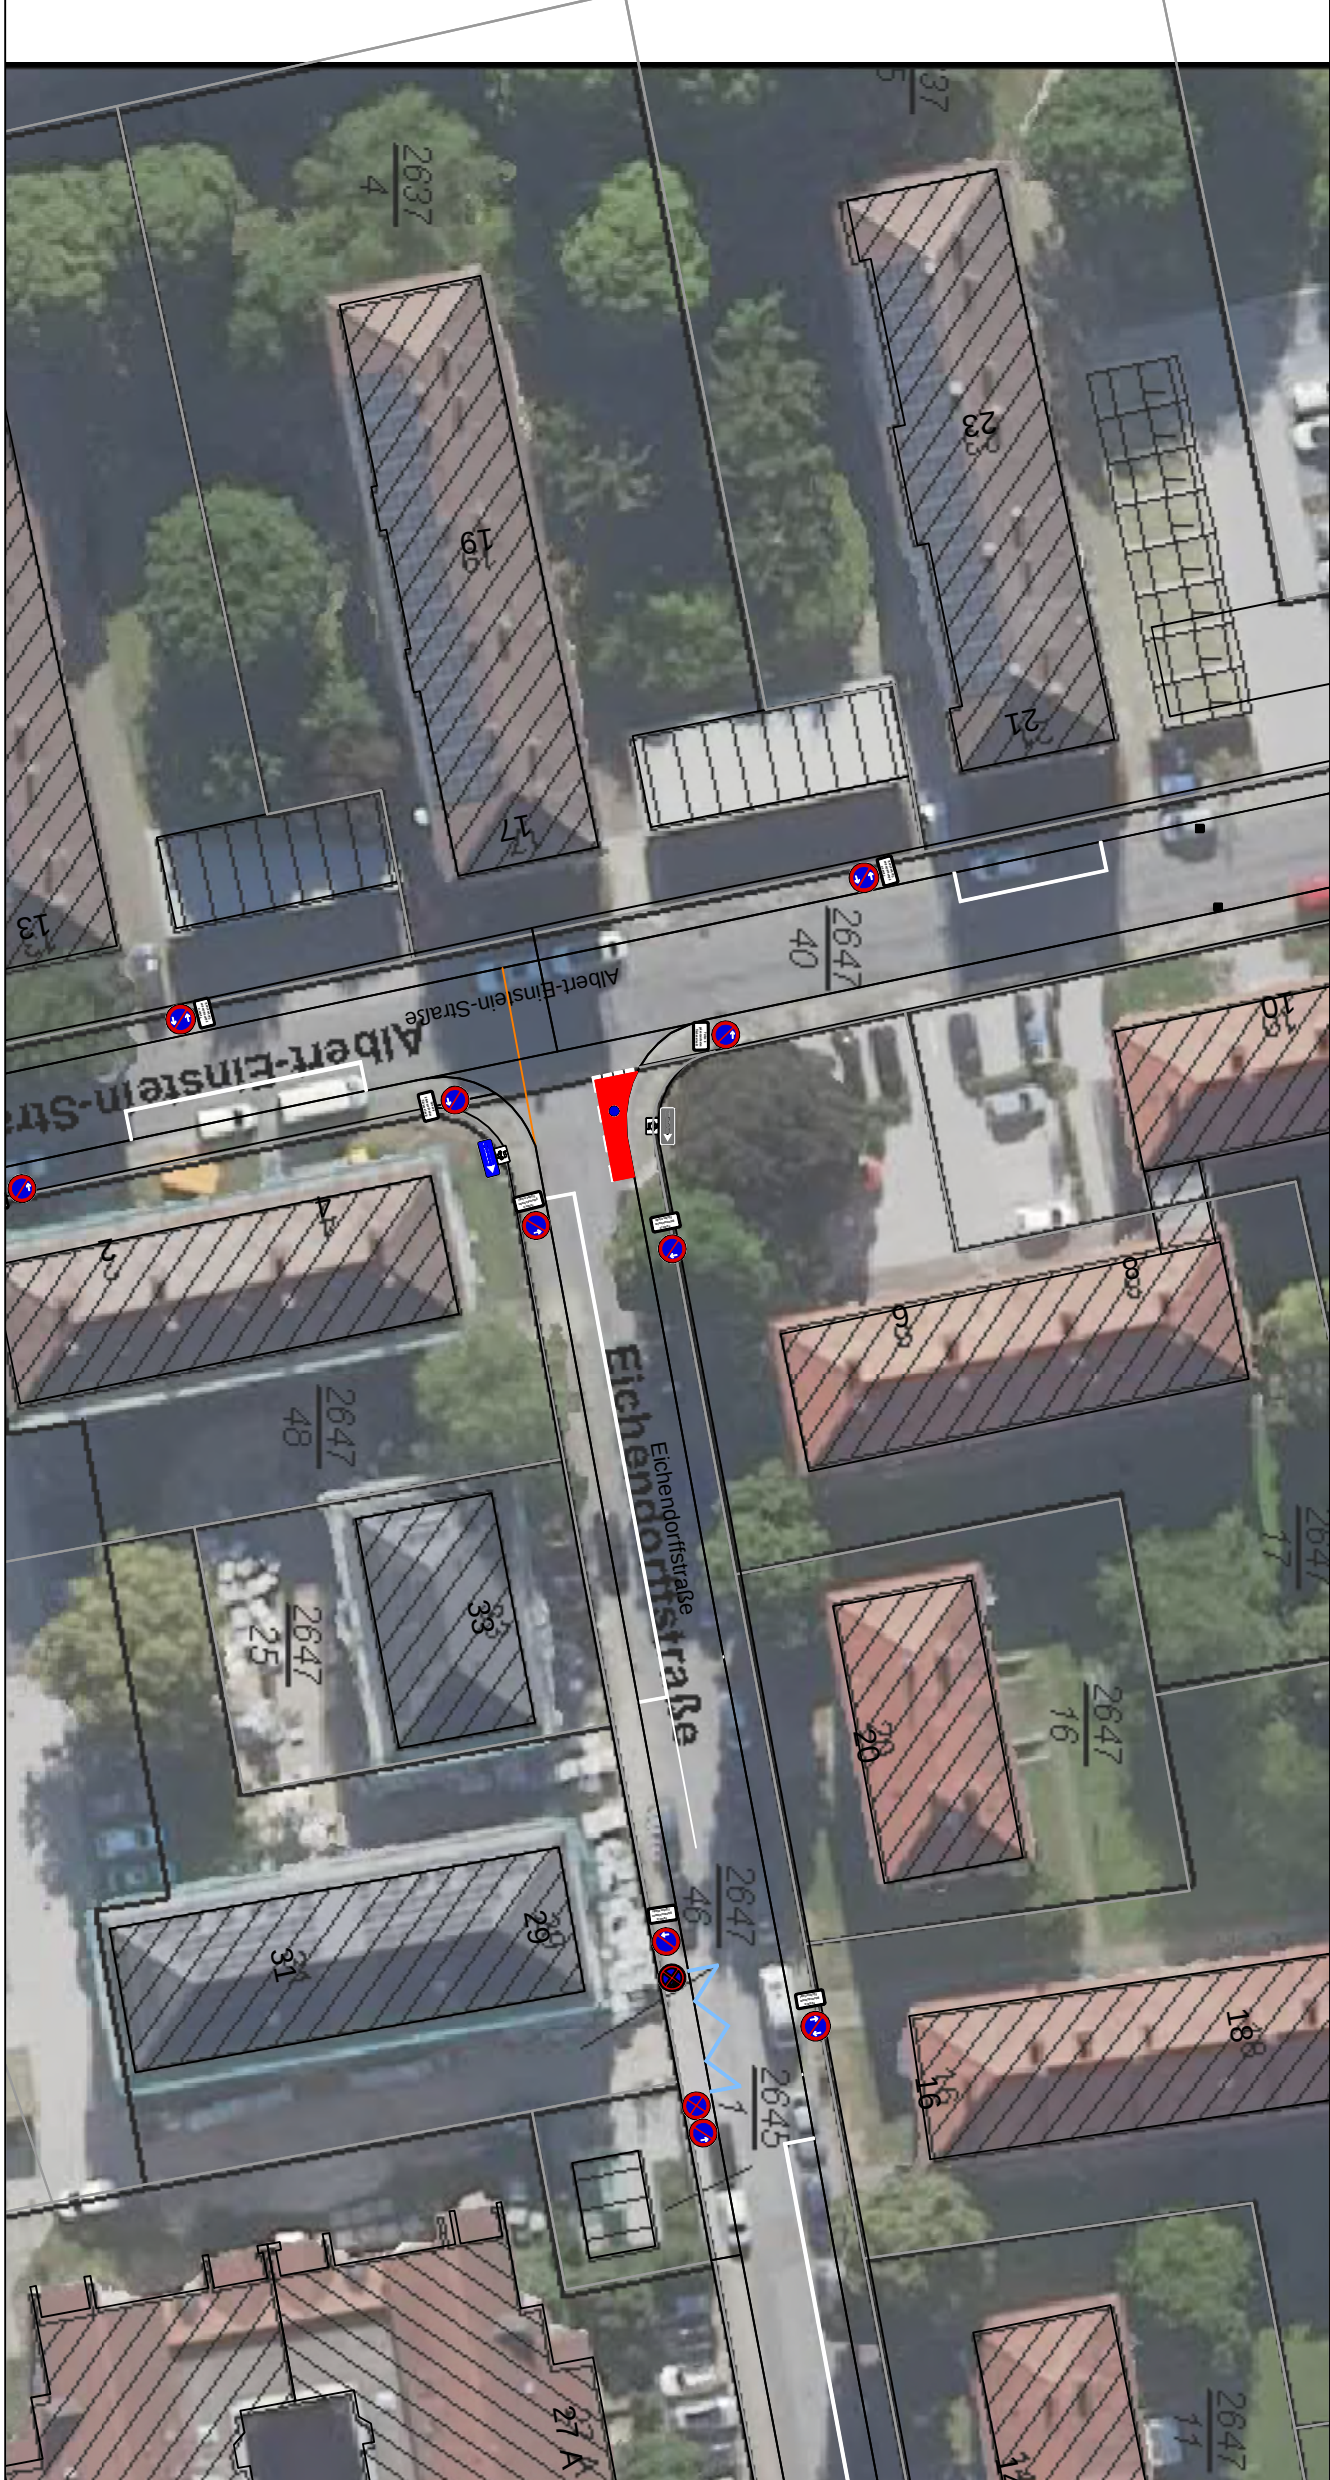

|                                                           |            |                |      |
|-----------------------------------------------------------|------------|----------------|------|
|                                                           |            |                |      |
|                                                           |            |                |      |
|                                                           |            |                |      |
| Nr.                                                       | Änderungen | Datum          | Name |
| <b>Stadtverwaltung Speyer</b>                             |            |                |      |
| Fachbereich 5 - Bauwesen-                                 |            |                |      |
| AOL 540 - Tiefbau-                                        |            |                |      |
| Maximilianstraße 100, 67346 Speyer                        |            |                |      |
| Projekt Gesamtübersicht                                   |            |                |      |
| Öffnung Einbahnstraße für den Radverkehr in Gegenrichtung |            |                |      |
| Städteicher Teil                                          |            |                |      |
| Darstellung:                                              |            |                |      |
| Höhenbozzern:                                             |            |                |      |
|                                                           | Datum      | Name           |      |
| angenommen                                                | 10.07.2026 | Kai Heger      |      |
| gezeichnet/bearbeitet                                     | 10.07.2026 | Kai Heger      |      |
| geprüft                                                   |            |                |      |
| freigegeben                                               |            |                |      |
| Mst. = 1:200                                              |            | Blattgröße: A1 |      |