


Ausbauquerschnitt, M = 1:50

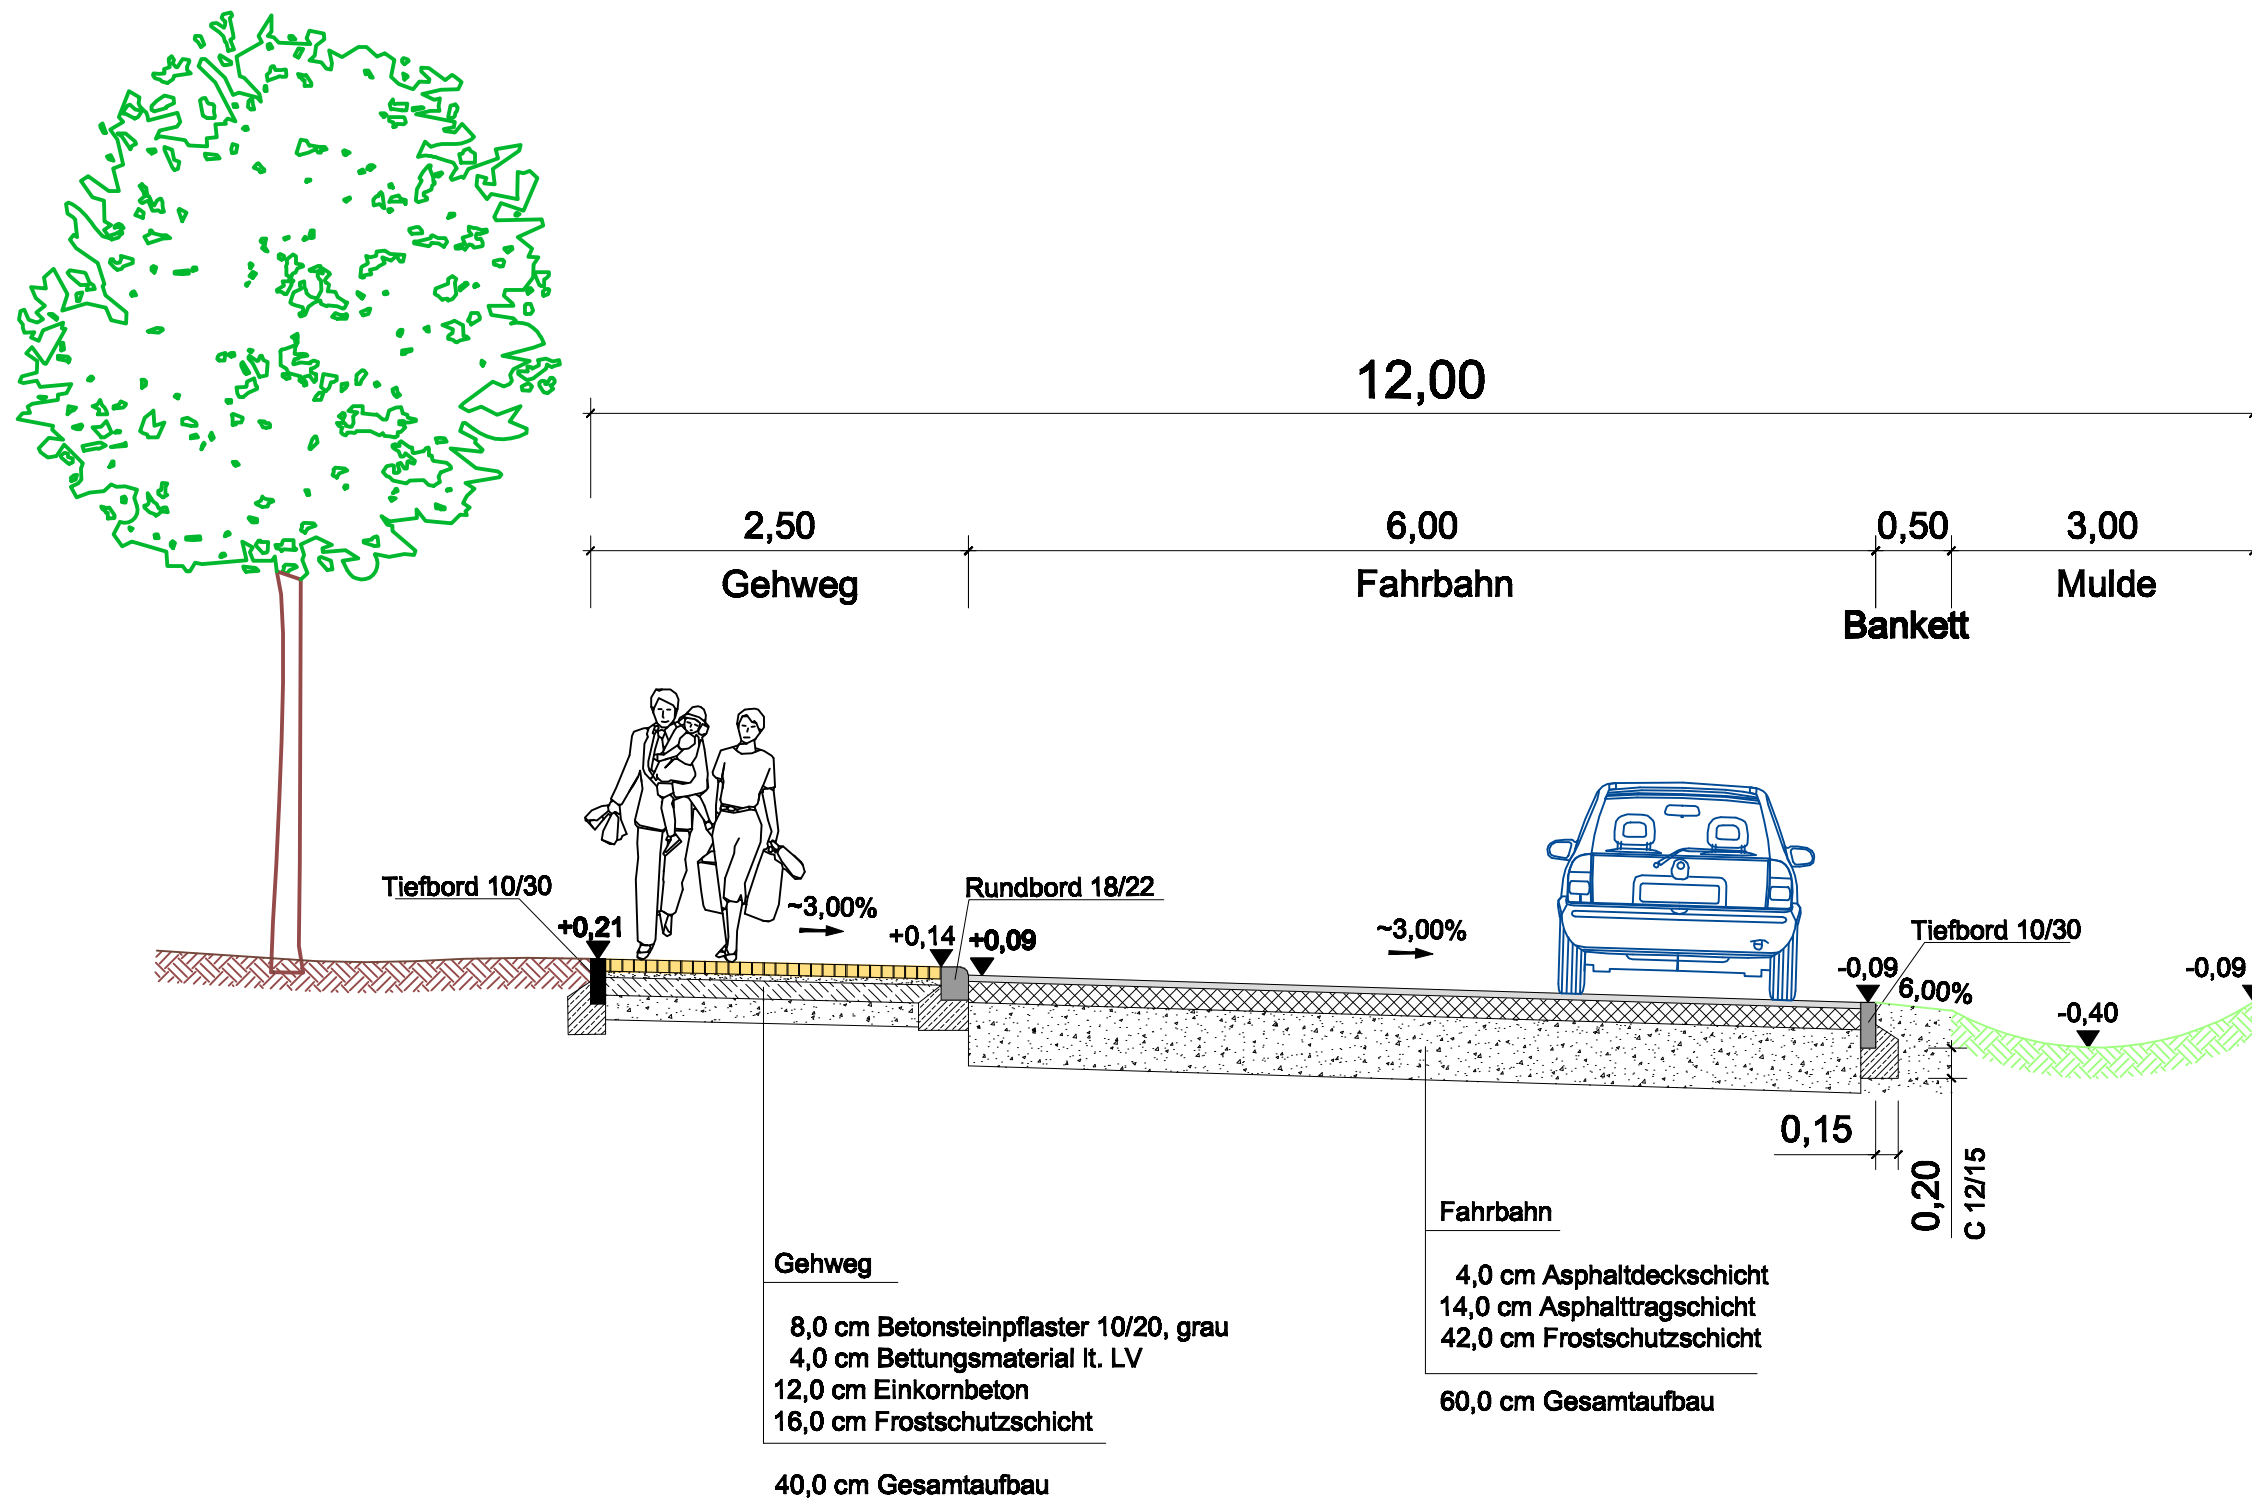

LEGENDE

- Fahrbahn
- Gehweg
- Entwässerungsmulde
- vorhandener Baum

Nr.	Änderungen	Datum	Name
Stadtverwaltung Speyer Fachbereich 5 - Bauwesen- Abt. 540 - Tiefbau- Maximilianstraße 100, 67346 Speyer			
Projekt: Ausbau der Dr-Eduard-Orth/Raiffeisenstraße			
Darstellung: Ausbauquerschnitt			
Mitarbeiter:			
		Datum	Name
ausgenommen			
gezeichnet/bearbeitet	26.08.2008		Borkenhegen
geprüft			
freigegeben			
Mst. = 1:50			Blatt: AQ 1