
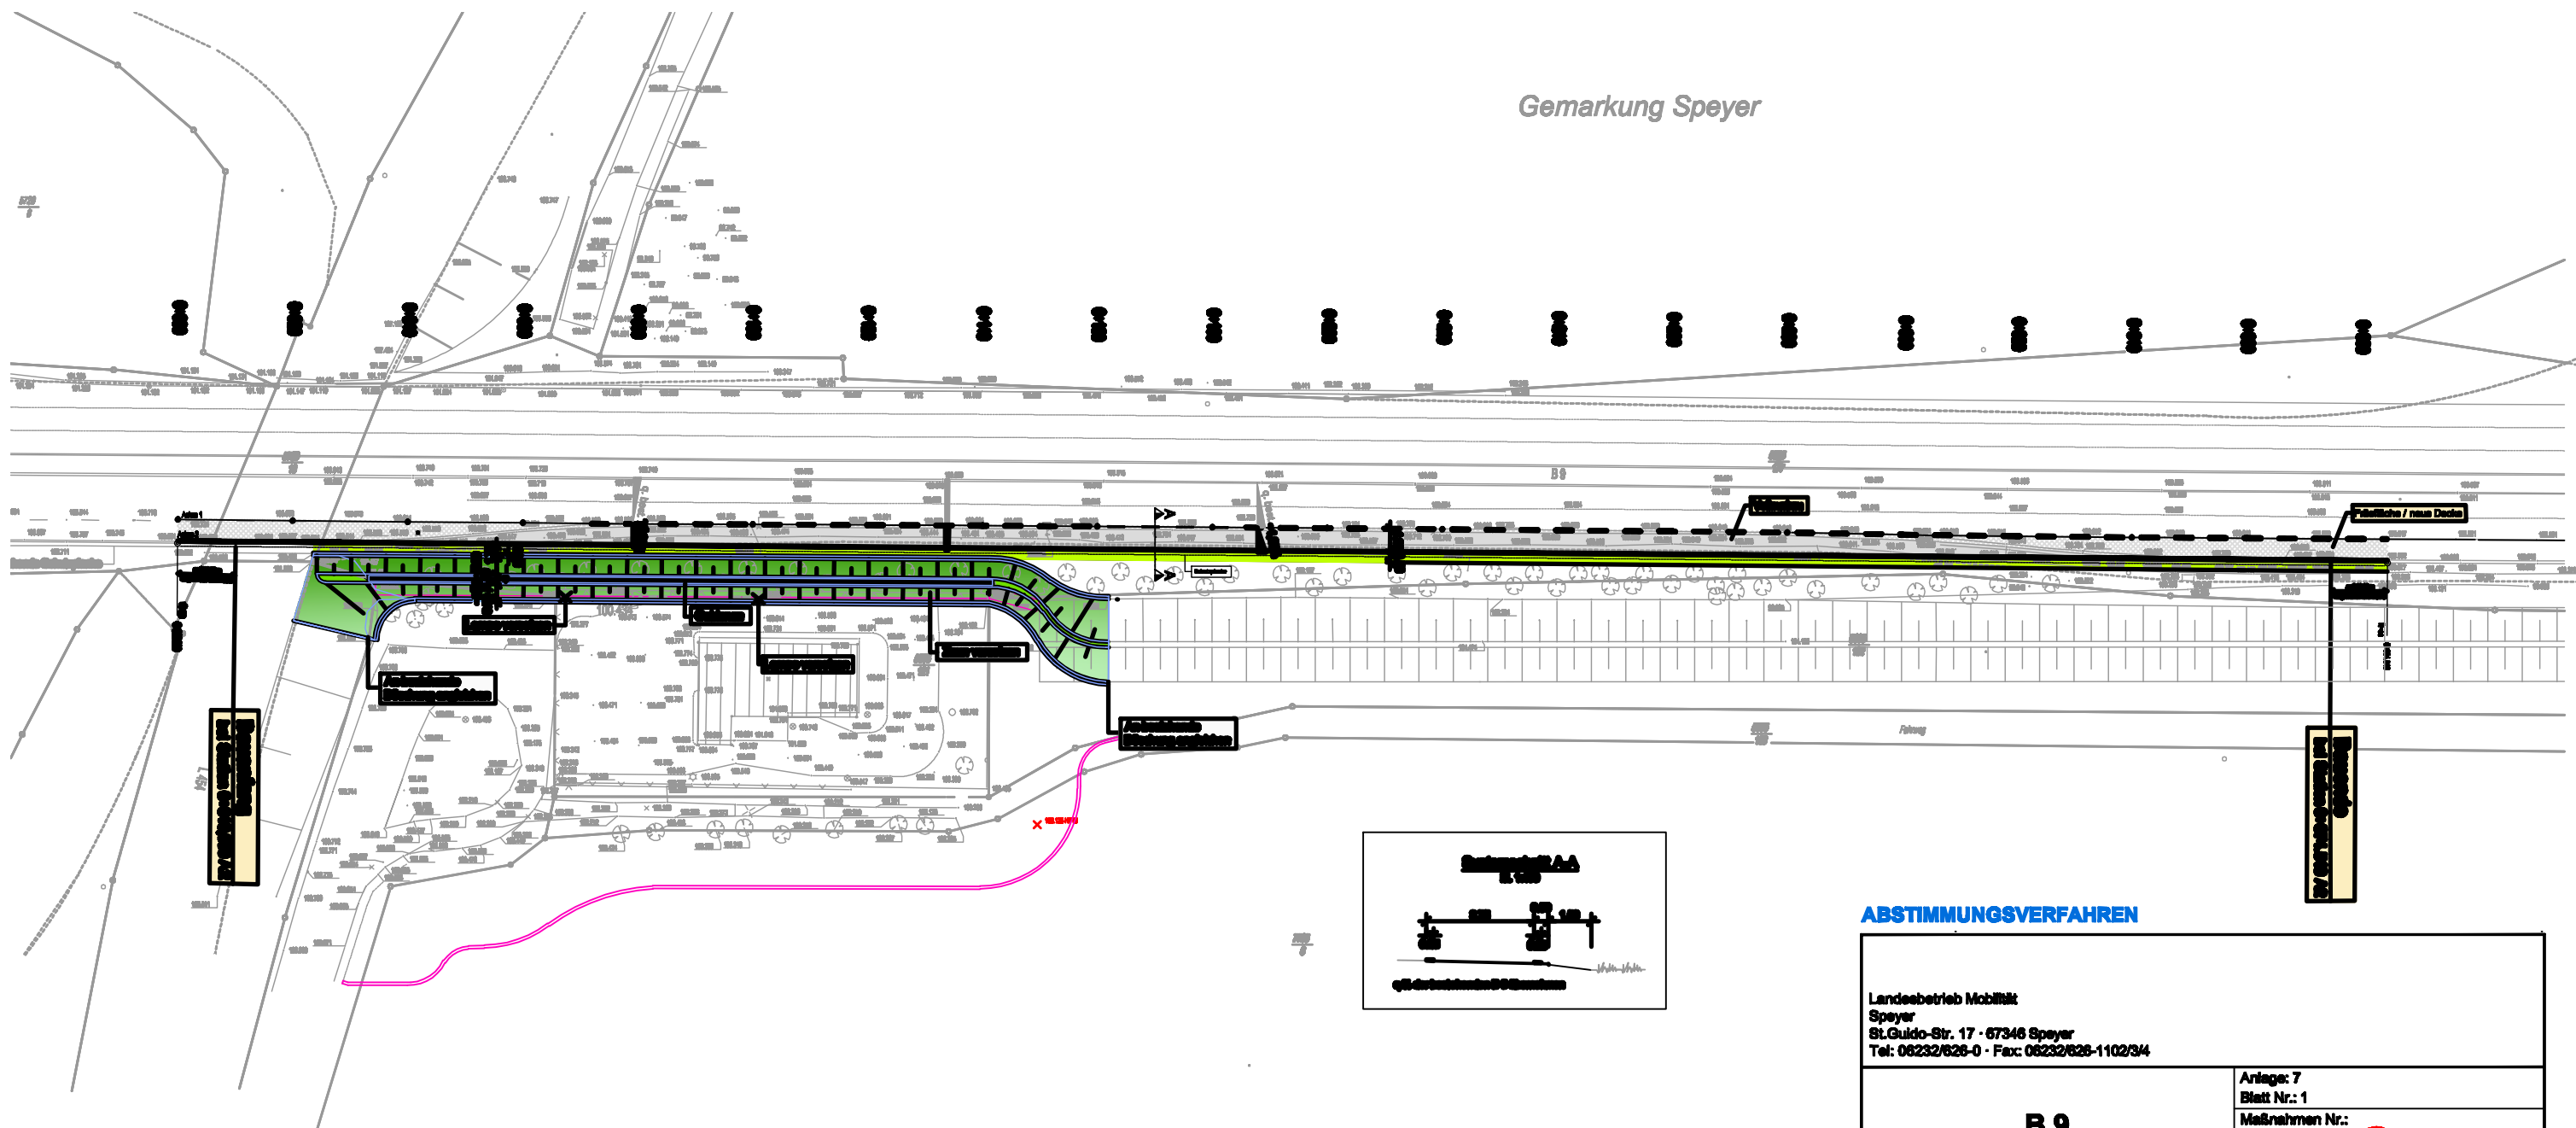


LEGENDE:

Bestand:

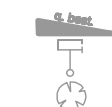


bestehende Querneigung
bestehendes Schild
bestehender Baum

Planung:



Fräfläche / neue Decke
Vollausbau
Bankett

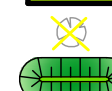

Baum entfällt
Lärmschutzwall
unbefestigter Weg
Querneigung

ABSTIMMUNGSVERFAHREN

Landesbetrieb Mobilität Speyer St.Guido-Str. 17 · 67346 Speyer Tel: 06232/626-0 · Fax: 06232/626-1102/3/4			
B 9 AK Speyer Nord -Bau einer Verflechtungsspur-		Anlage: 7 Blatt Nr.: 1 Maßnahmen Nr.:	
		bearbeitet gezeichnet geprüft von	Name N. Seibert N. Seibert nach NK:
Entwurfsprüfung: LBM Speyer:		Datum	Name
Straßenplanung:			
Landschaftsplanung:			
Immissionsschutz:			
Nr.	Art der Änderung	Datum	Name
1			
2			
3			
4			
5			
6			
aufgestellt:			
Speyer, den			