


AUSBAUQUERSCHNITT
bis Station 0+080.000

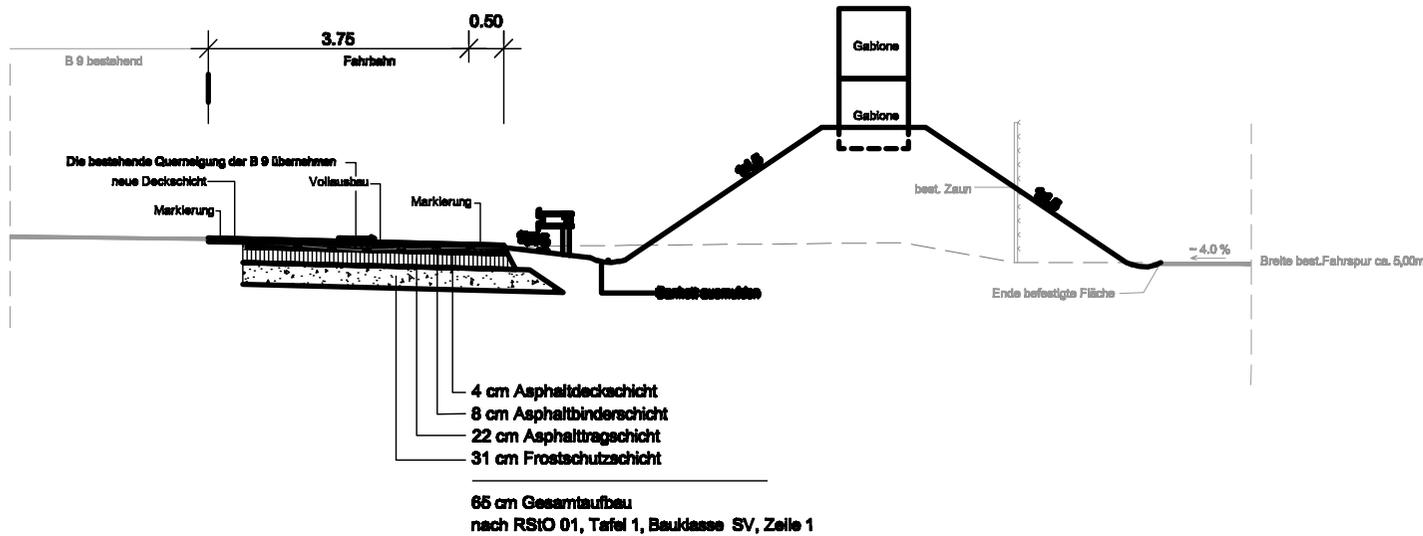

VARIANTE 2

Rheinland-Pfalz Landesbetrieb MoStB Speyer St.Guido-Str. 17 · 67346 Speyer Tel: 06223/633-0 · Fax: 06223/633-110334			
B 9 AK Speyer Nord -Bau einer Verflechtungspur-			Anlage: Blatt Nr.: Maßnahmen Nr.:
bearbeitet genehmigt geprüft Qualität	Datum (MM/JJ) (MM/JJ) (MM/JJ)	Name H. Selbst H. Selbst	nach NKS Datum Name
Entwurfsprüfung: LBM Speyer:			
Straßenplanung:			
Landesplanung:			
Immobilienrecht:			
Nr. Art der Änderung			
1			
2			
3			
4			
5			
6			
aufgestellt:			
Speyer, den			

VORABZUG