


Ausbauquerschnitt M.=1:50

L454 Bahnhofstraße

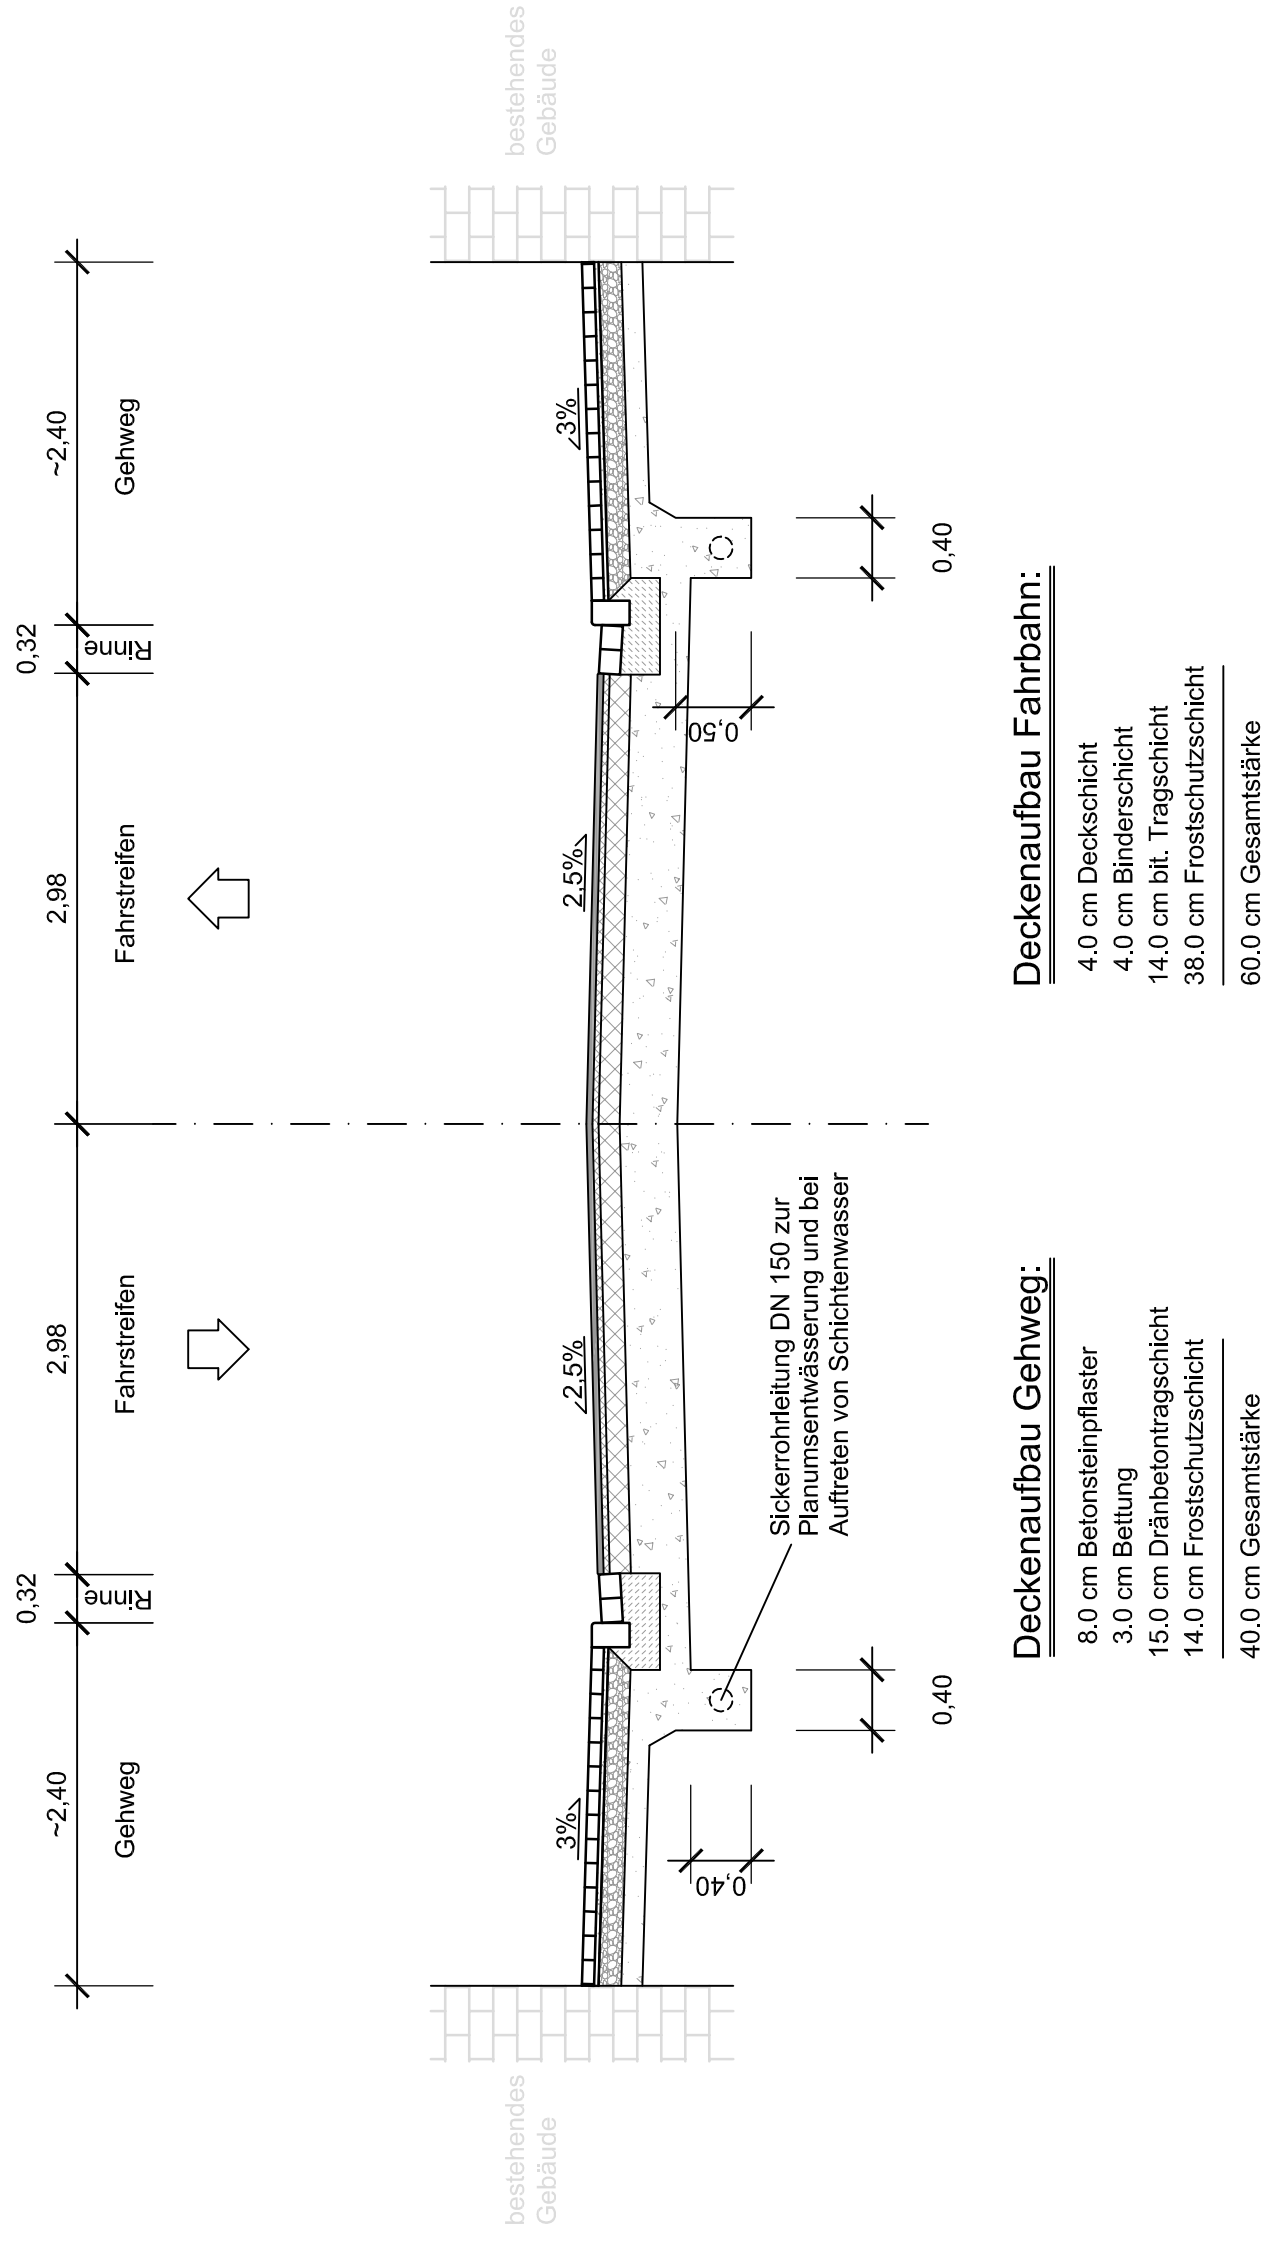



- Deckenaufbau Gehweg:**
- 8.0 cm Betonsteinpflaster
 - 3.0 cm Bettung
 - 15.0 cm Dränbetontragschicht
 - 14.0 cm Frostschuttschicht
 - 40.0 cm Gesamtstärke

- Deckenaufbau Fahrbahn:**
- 4.0 cm Deckschicht
 - 4.0 cm Binderschicht
 - 14.0 cm bit. Tragschicht
 - 38.0 cm Frostschuttschicht
 - 60.0 cm Gesamtstärke

Deckenaufbau gemäß RStO 01 Bauklasse III, Tafel 1, Zeile 1

Detail Natursteinrinne mit Rundbord 16/25 (Granit) M.=1:20

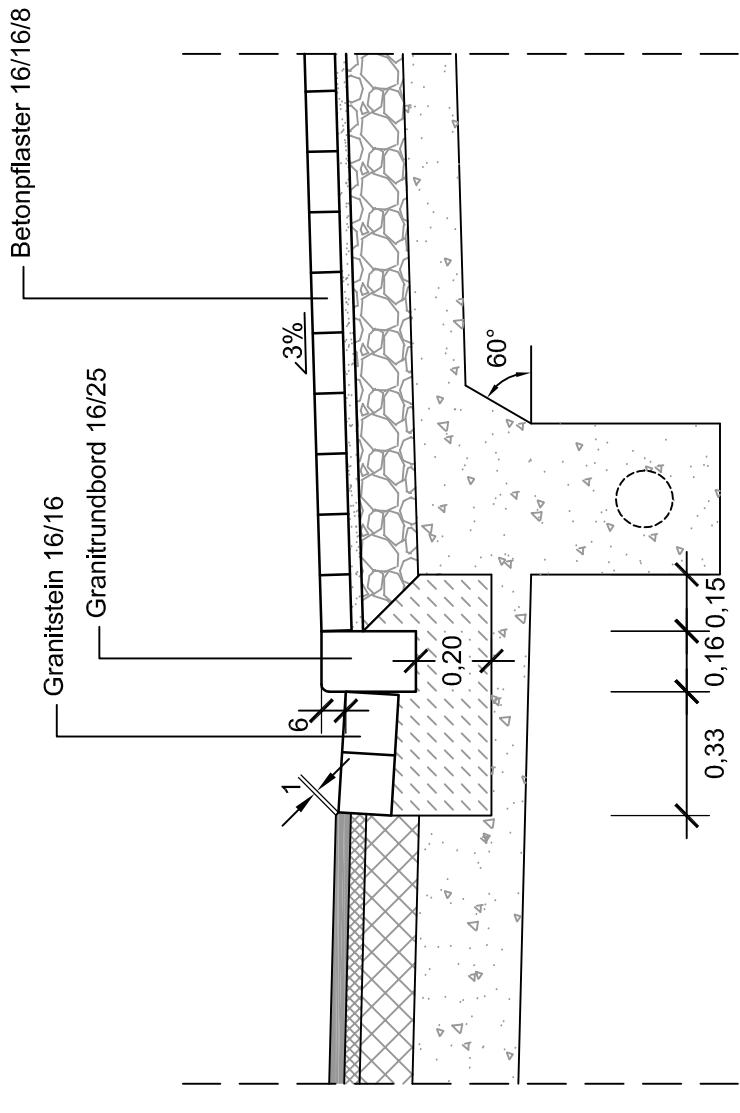

Nr.	Änderungen	Datum	Name
 Stadtverwaltung Speyer Fachbereich 5 - Bauwesen- Abt. 540 - Tiefbau- Maximilianstraße 100, 67346 Speyer			
Projekt:			
Ausbau der L454 Bahnhofstraße (Teilstück)			
Darstellung:			
Ausbauquerschnitt			
VORENTWURF			
aufgenommen	Datum	Name	
gezeichnet/bearbeitet	25.02.2008	Benner	
geprüft			
freigegeben			
Mst. = 1:50, 20			
			Blatt: AQ 1