




Bebauungsplan Nr. 019B "Alte Ziegelei"



Grenze des Plangebiets

Stadtverwaltung Speyer
Abt. 520 - Stadtplanung



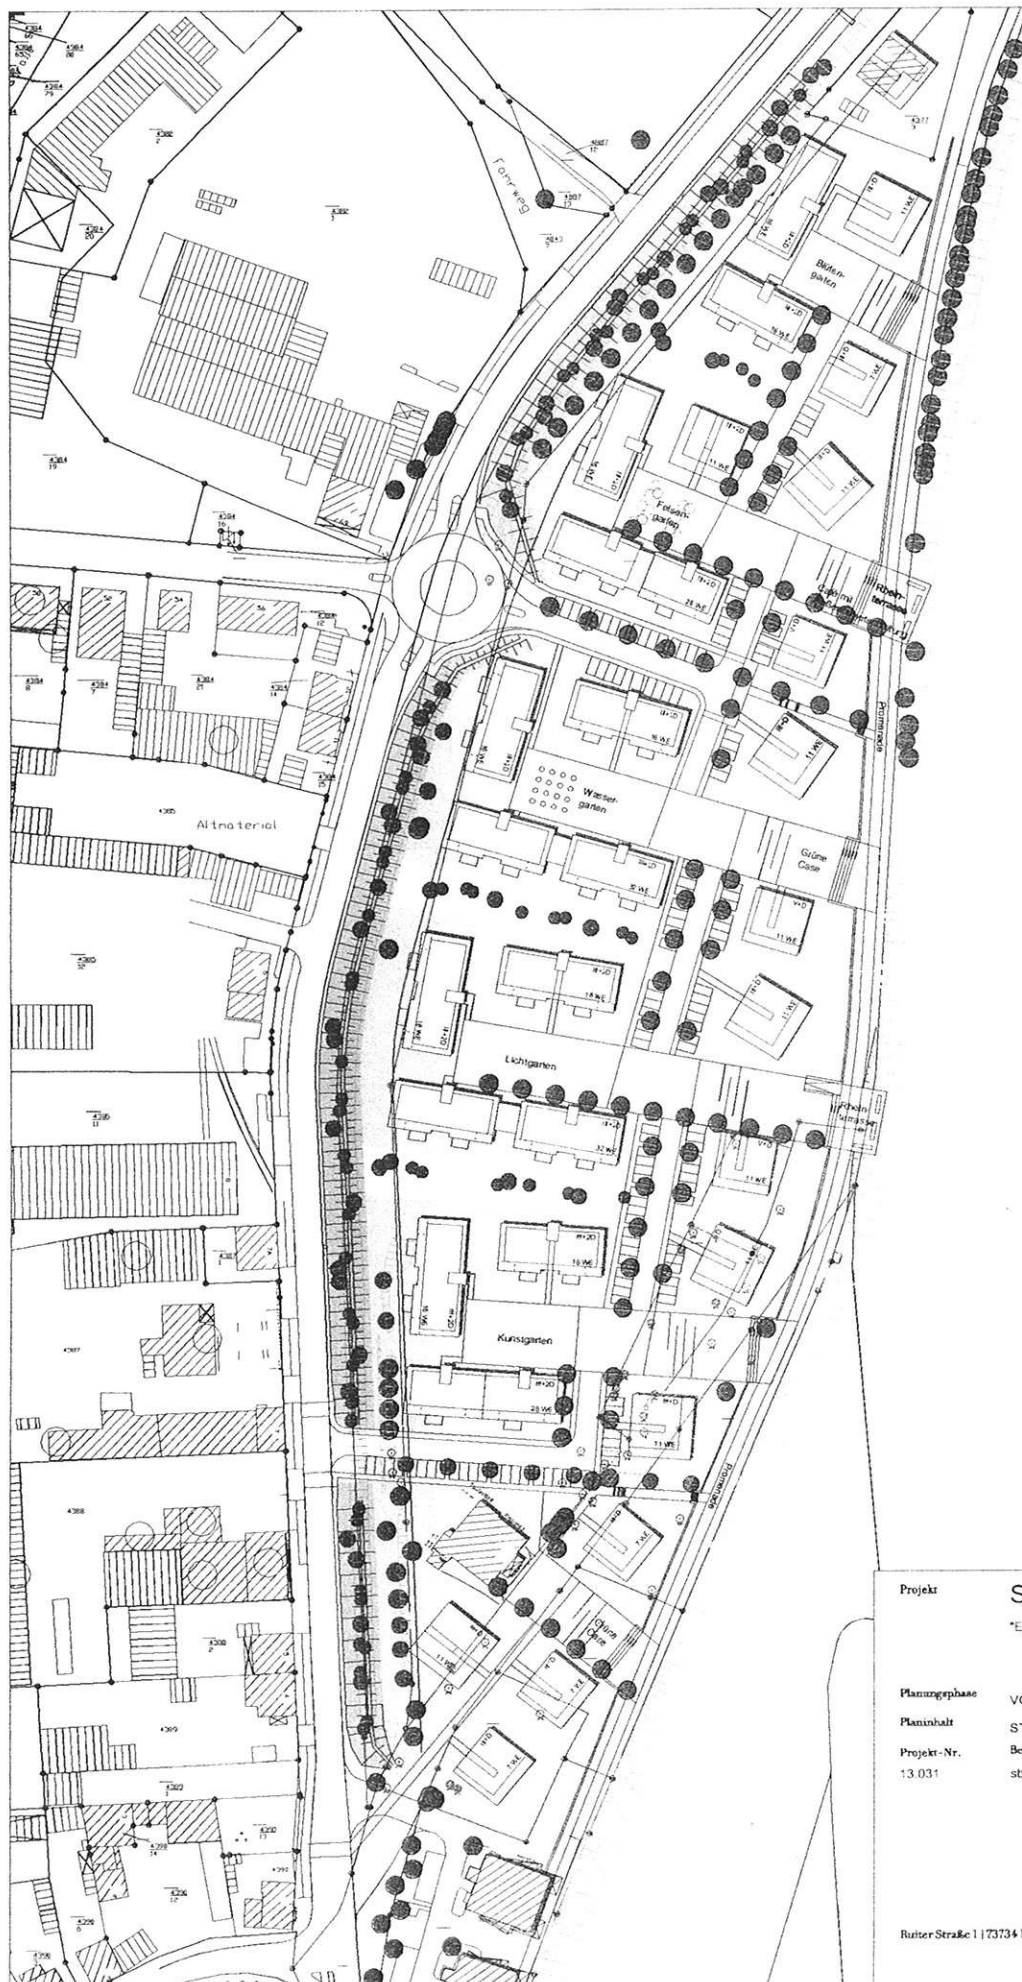

Projekt

STADT SPEYER

"ERLUS GELÄNDE"

Planungsphase

VORENTWURF

Planinhalt

STÄDTEBAULICHER ENTWURF

Projekt-Nr.

Bearbeiter

Datum

Unterschrift

Maßstab

13.031

sb

08.12.2008

1:1000



Planungsgesellschaft für Städtebau,
Architektur und Freizeitanlagen

Ritter Straße 1 | 73734 Esslingen

Telefon 0711/3 45 85-0
Telefax 0711/3 45 85-70

info@project-gmbh.de



Stadt Speyer

Umnutzung
ehemaliges
Erlus-Gelände

Bestand

Project GmbH

- Erhalt Bestand
- neue Anbindung
Hafenstraße
- durchgängiger
Hochwasser-
schutz

