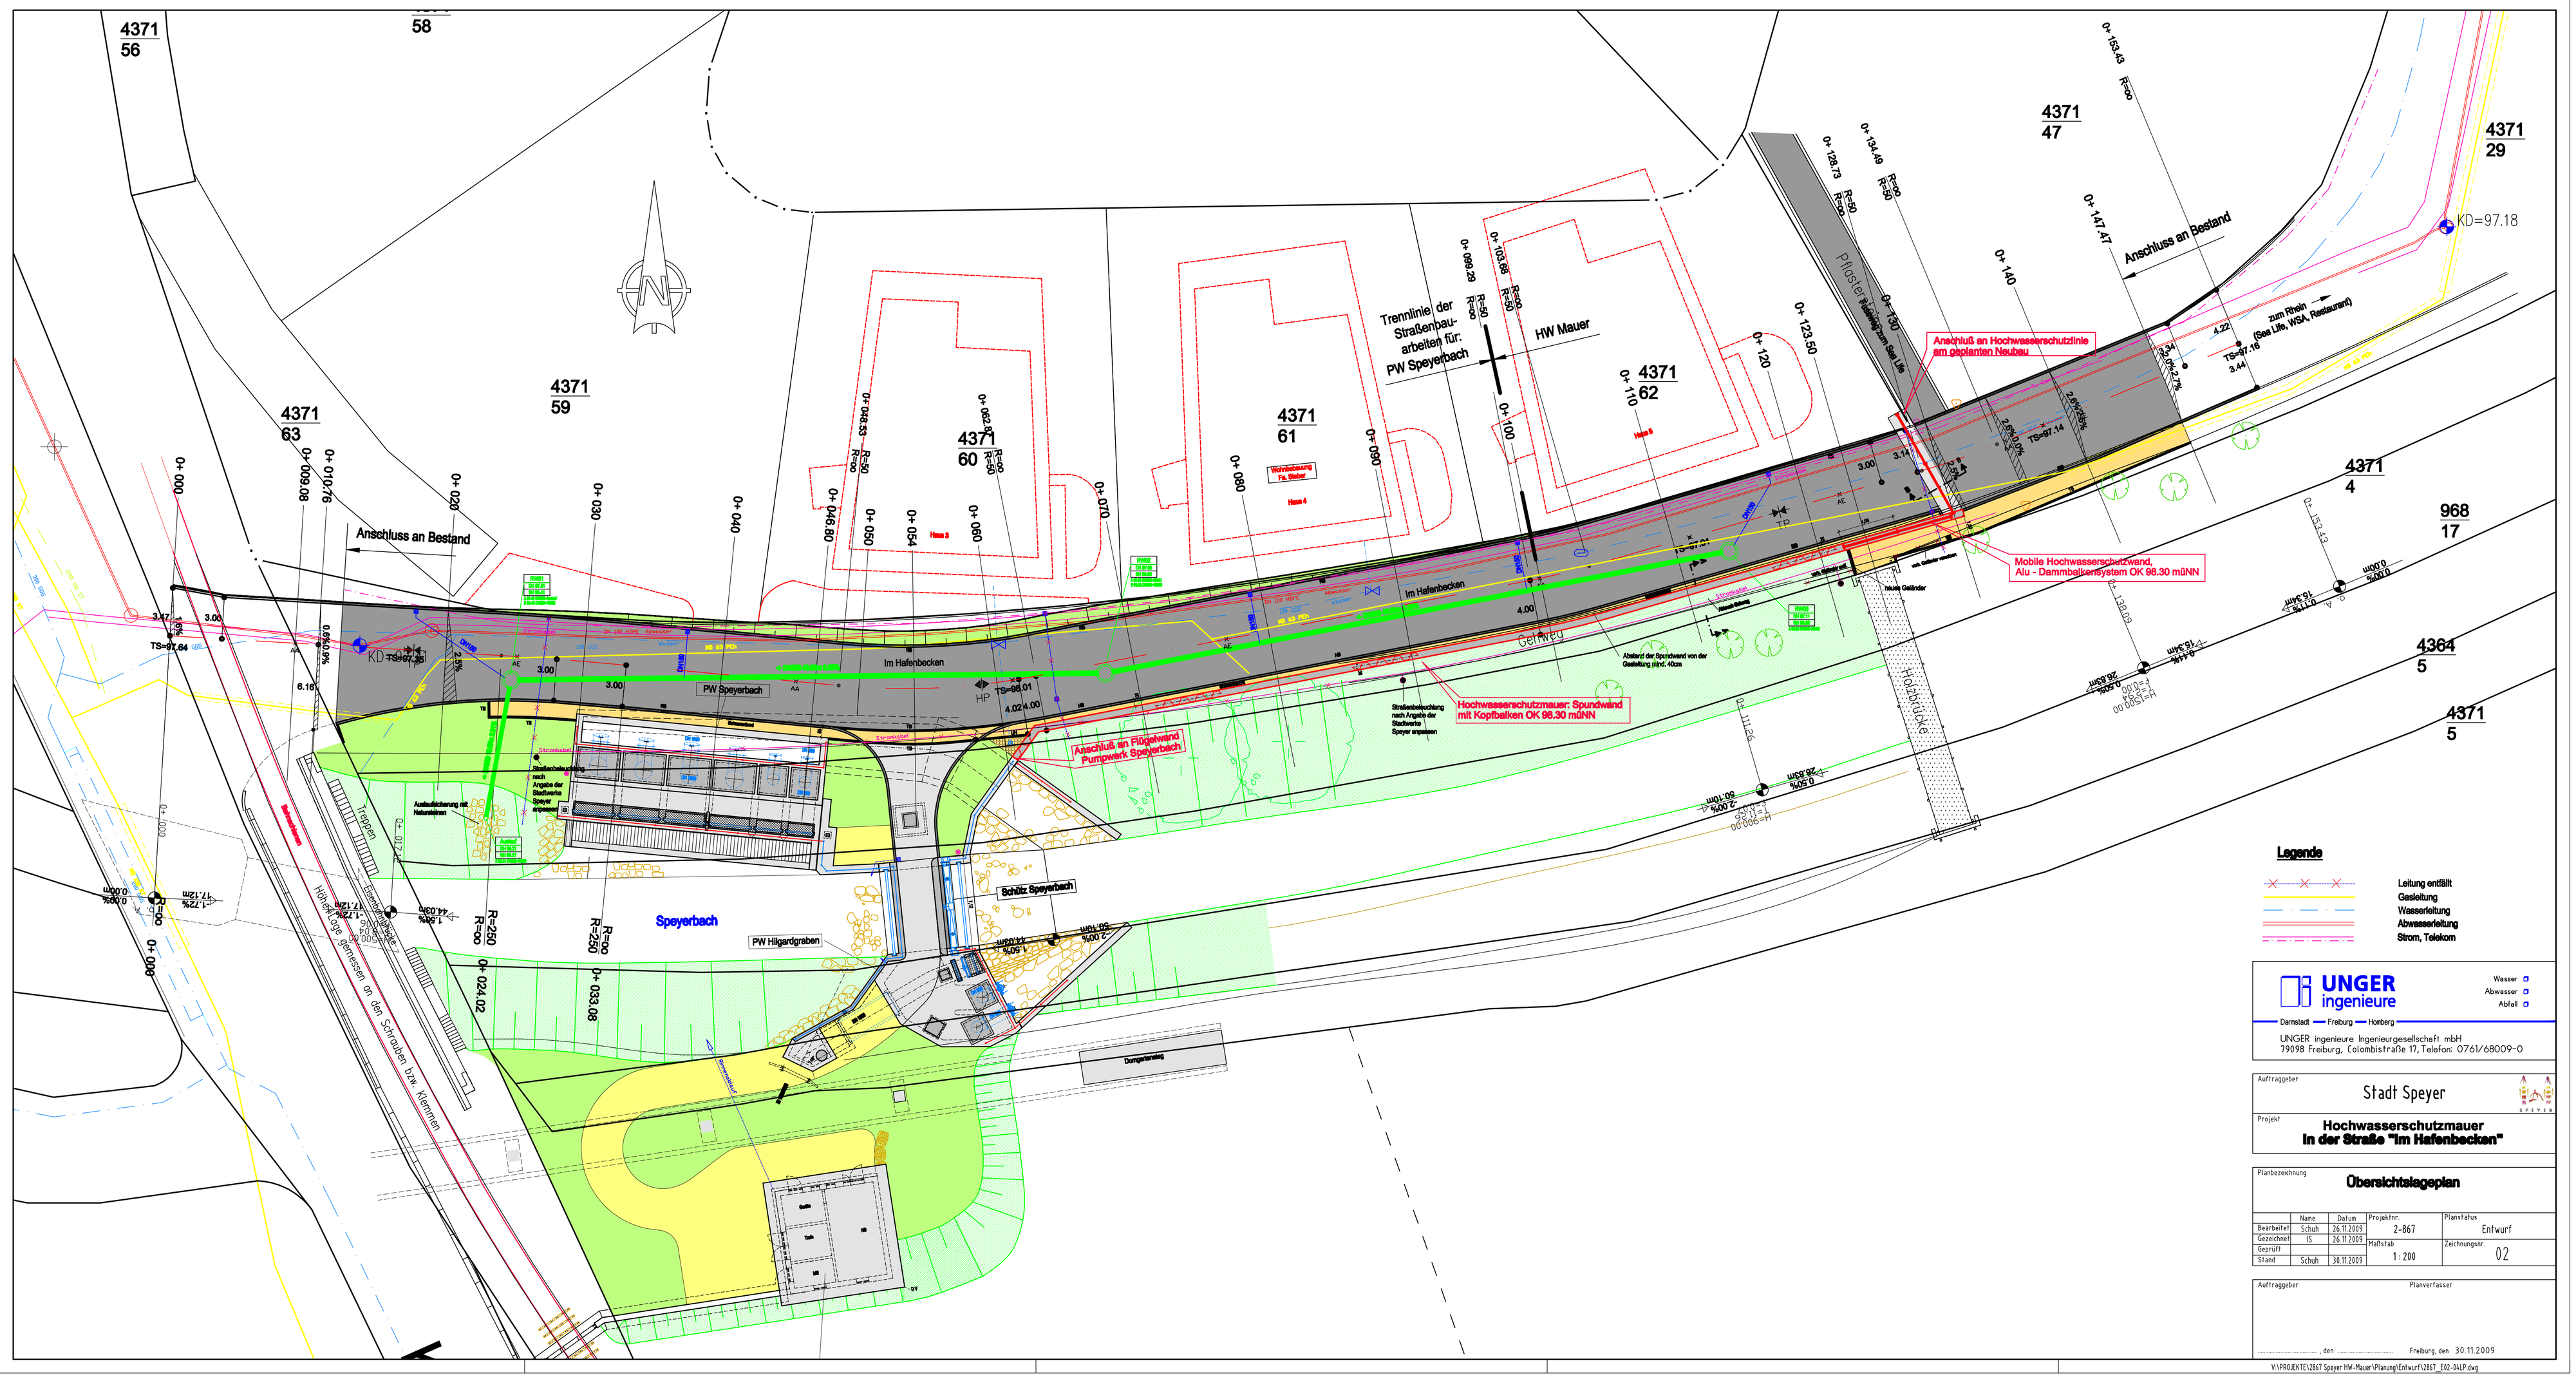
Anschluss an Bestand
Anschluß an Hochwasserschutzlinie am geplanten Neubau
Mobile Hochwasserschutzwand, Alu - Dammbalkensystem OK 98.30 müNN
Hochwasserschutzmauer: Spundwand mit Kopfbalken OK 98.30 müNN
Anschluß an Flügelwand Pumpwerk Speyerbach
Trennlinie der Straßenbau-arbeiten für: PW Speyerbach
HW Mauer
Im Hafenbecken
PW Speyerbach
Speyerbach
Schütz Speyerbach
PW Hilgardgraben
Holzbrücke
Pflaster
Treppen
Dungerstellplatz
Legende
Leitung entfällt
Gasleitung
Wasserleitung
Abwasserleitung
Strom, Telekom
UNGER ingenieure
Wasser
Abwasser
Abfall
Darmstadt — Freiburg — Horkberg
UNGER ingenieure Ingenieurgesellschaft mbH
79098 Freiburg, Colombistraße 17, Telefon: 0761/68009-0
Auftraggeber
Stadt Speyer
Projekt
Hochwasserschutzmauer
In der Straße "Im Hafenbecken"
Planbezeichnung
Übersichtslageplan
Name
Datum
Projektnr.
2-867
Planstatus
Entwurf
Bearbeitet
Schuh
26.11.2009
Gezeichnet
IS
26.11.2009
Maßstab
1:200
Zeichnungsnr.
02
Geprüft
Stand
Schuh
30.11.2009
Auftraggeber
Planverfasser
, den
Freiburg, den 30.11.2009
V:\PROJEKTE\2867 Speyer HW-Mauer\Planung\Entwurf\2867_E02-04LP.dwg