
 
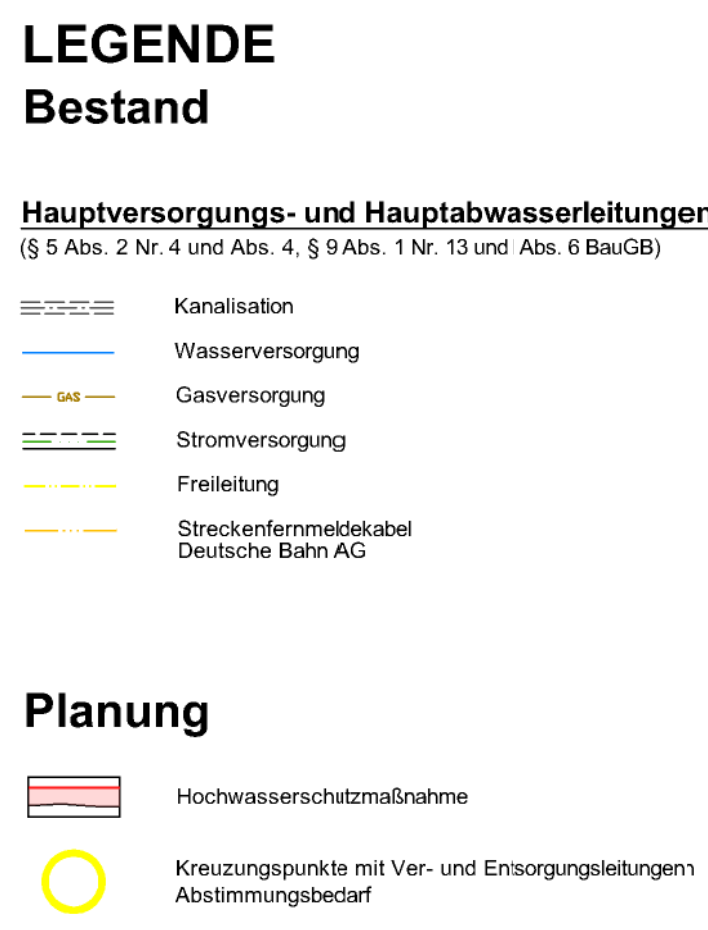
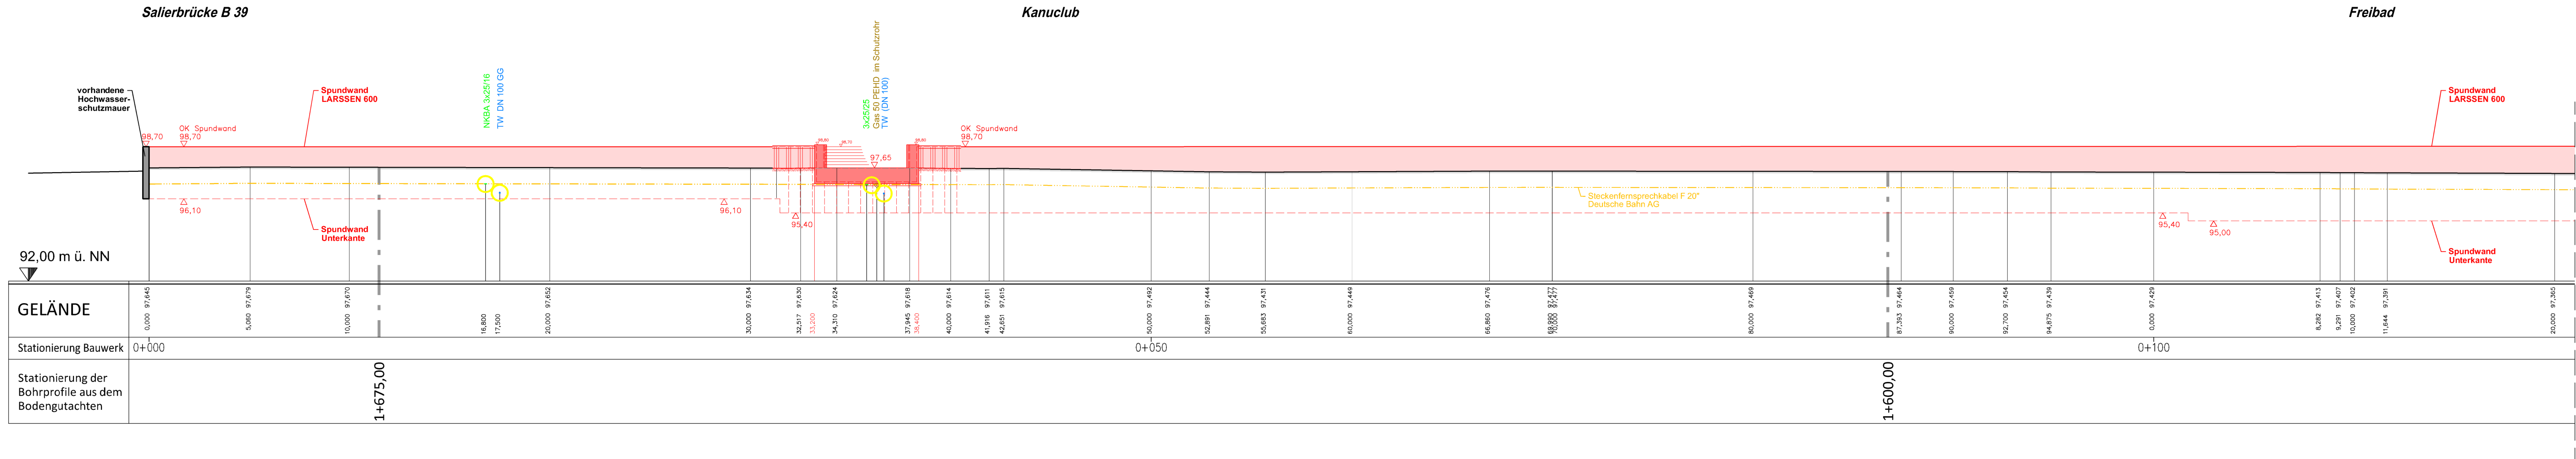


**Dammbalkenverschluß
im Bereich des Kanuclubs**
(Detail siehe Plan U10.3 Nr. 1143-01)

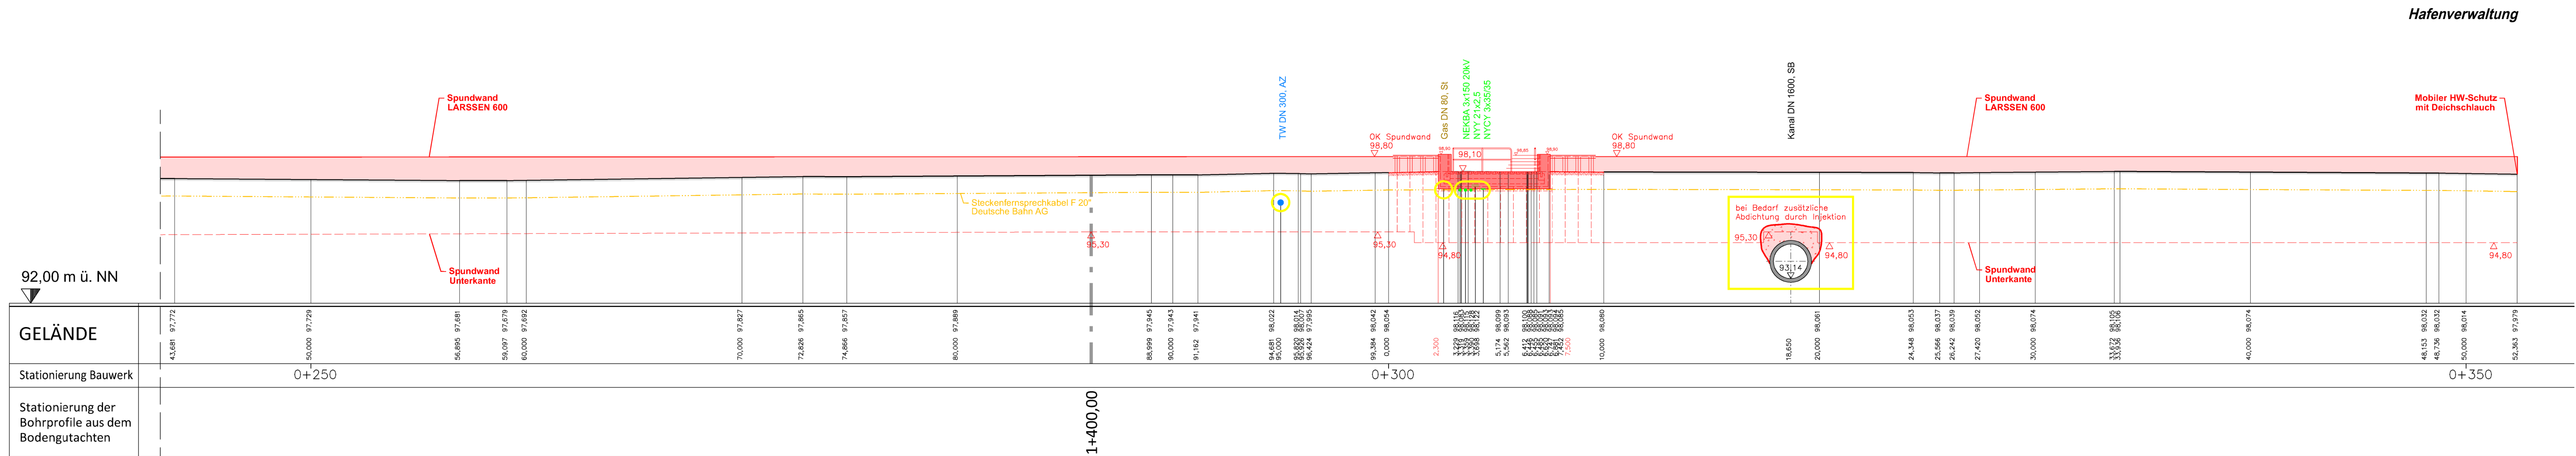

Dammbalkenverschluß
im Bereich der Jugendherberge
(Detail siehe Plan U10.3 Nr. 1143-01)

[illegible]