

Regelquerschnitt


Rhein km 399,7
 Station Bodengutachten 1+500
 Station Bauwerk 0+185,60

Südwest

Nordost

Legende:

- A = Auffüllung
- D = Decklehm / Auelehm
- OKL = Oberes Kieslager

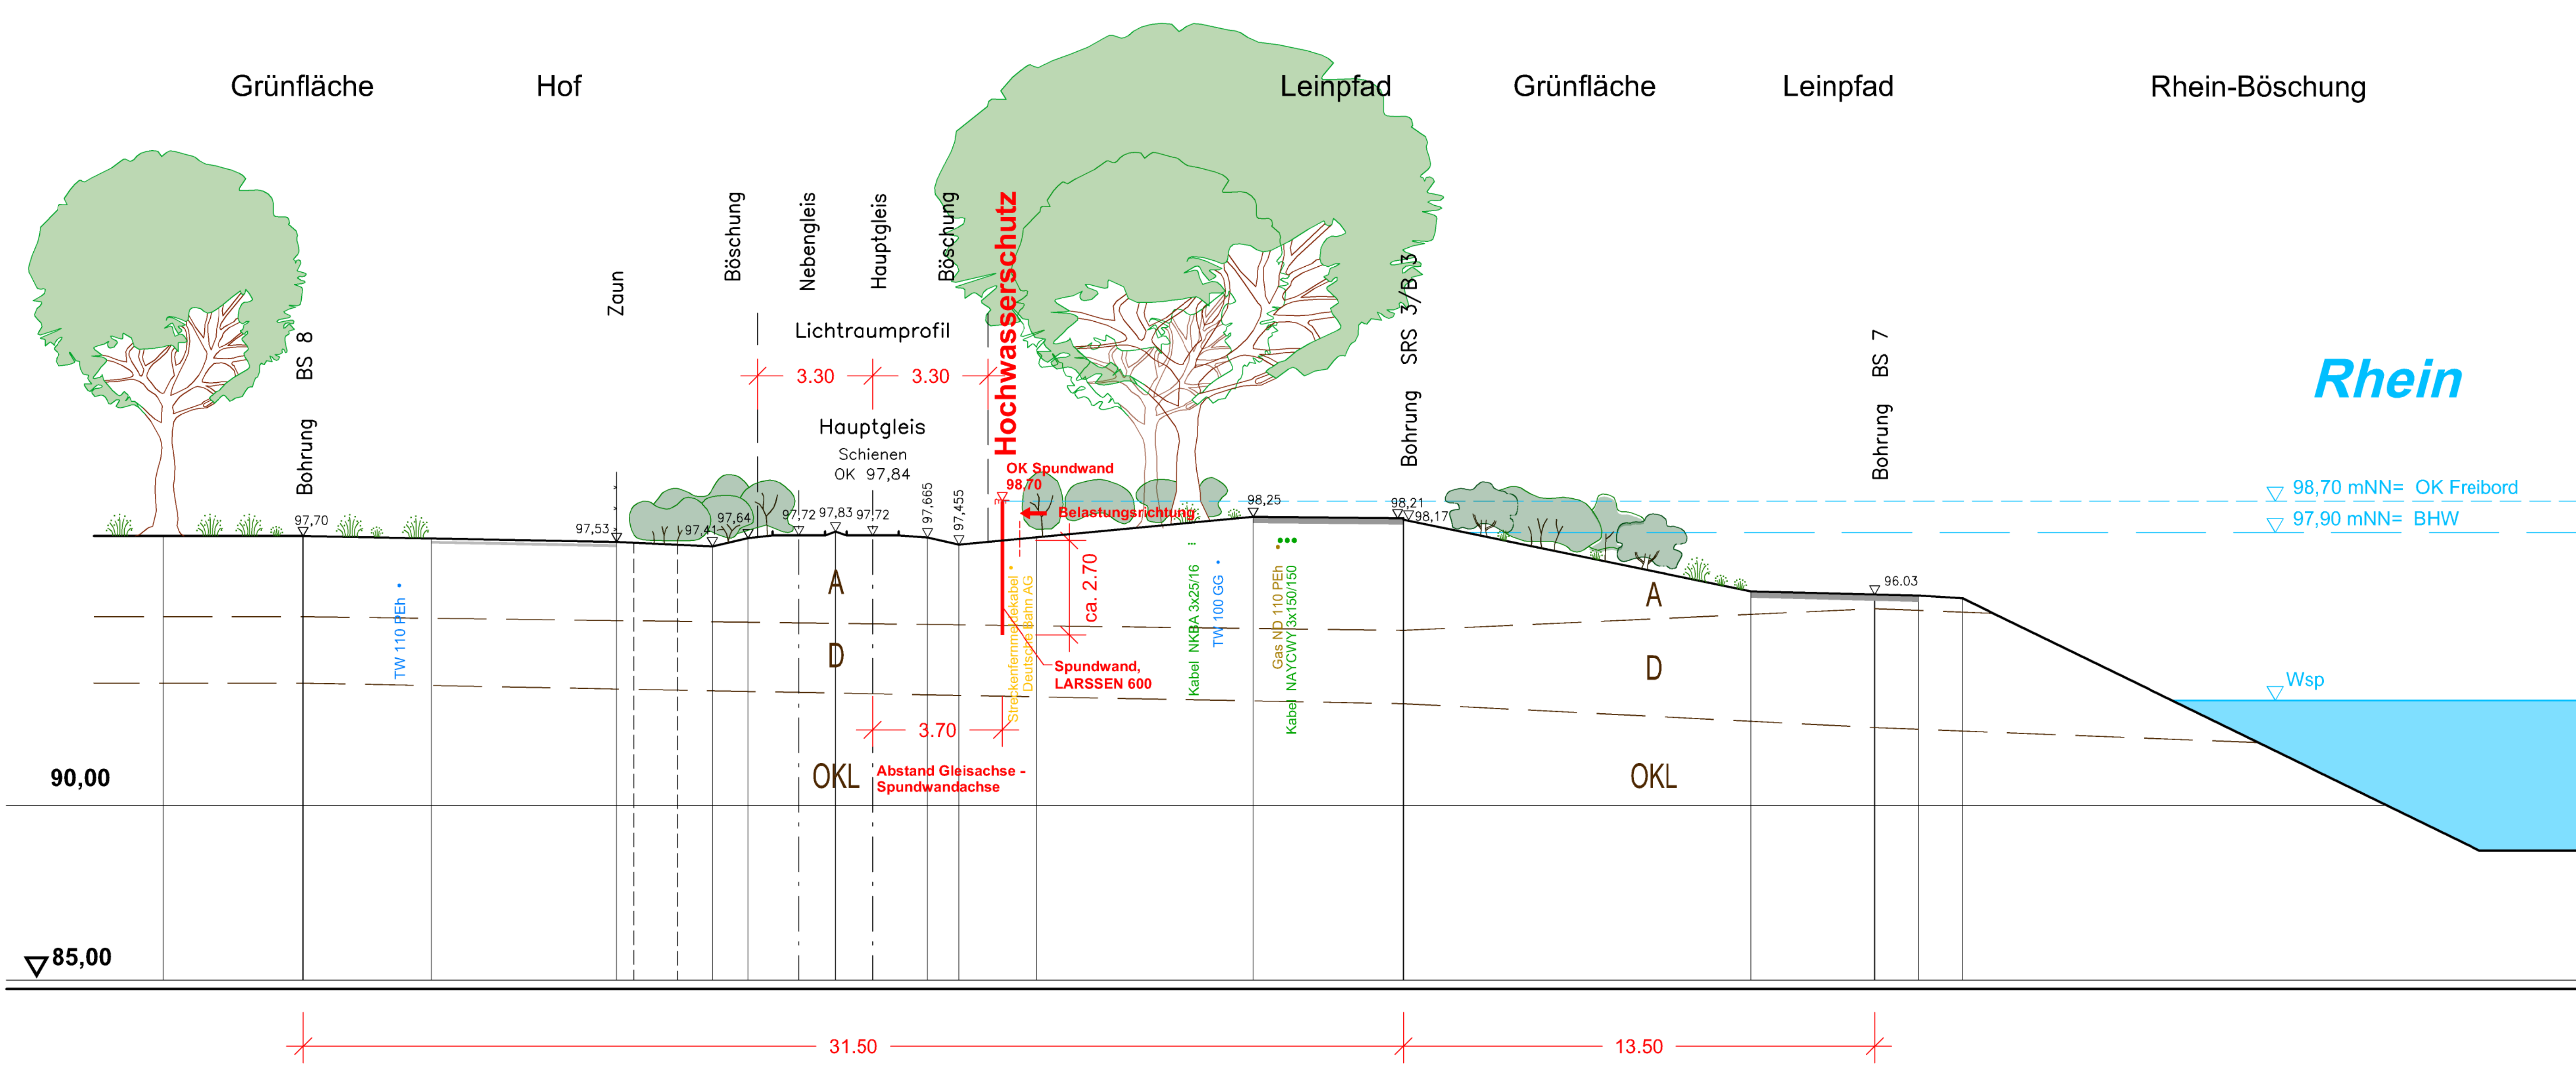

Index	Änderung	Datum	Bearb.

Entwurfsverfasser Ernst-Boehe-Straße 23 • 67059 Ludwigshafen Telefon (0 621) 56 02-0 • Telefax (0 621) 56 02-233 info.kug@gauff.com • www.kug-ingenieure.com				
Bauherr Stadtverwaltung Speyer Fachbereich 5 -Bauwesen- Abt. 540 -Tiefbau- Maximilianstraße 100, 67346 Speyer				
Projekt Hochwasserschutz am Leinpfad zwischen B39 und Neuem Hafen				
Auftrag Nr. 2312-1143-A		Genehmigungsplanung		Maßstab 1:100
Bearb. HS	Gez. GR	Planbezeichnung Regelquerschnitt		Plan Nr. 1143-02
Gepr. PS	Format 42/97 0,41qm	Unterlagen Nr. 6		Planverfasser: Ludwigshafen, Oktober 2011
Bauherrn: Speyer, den			Oberbürgermeister	