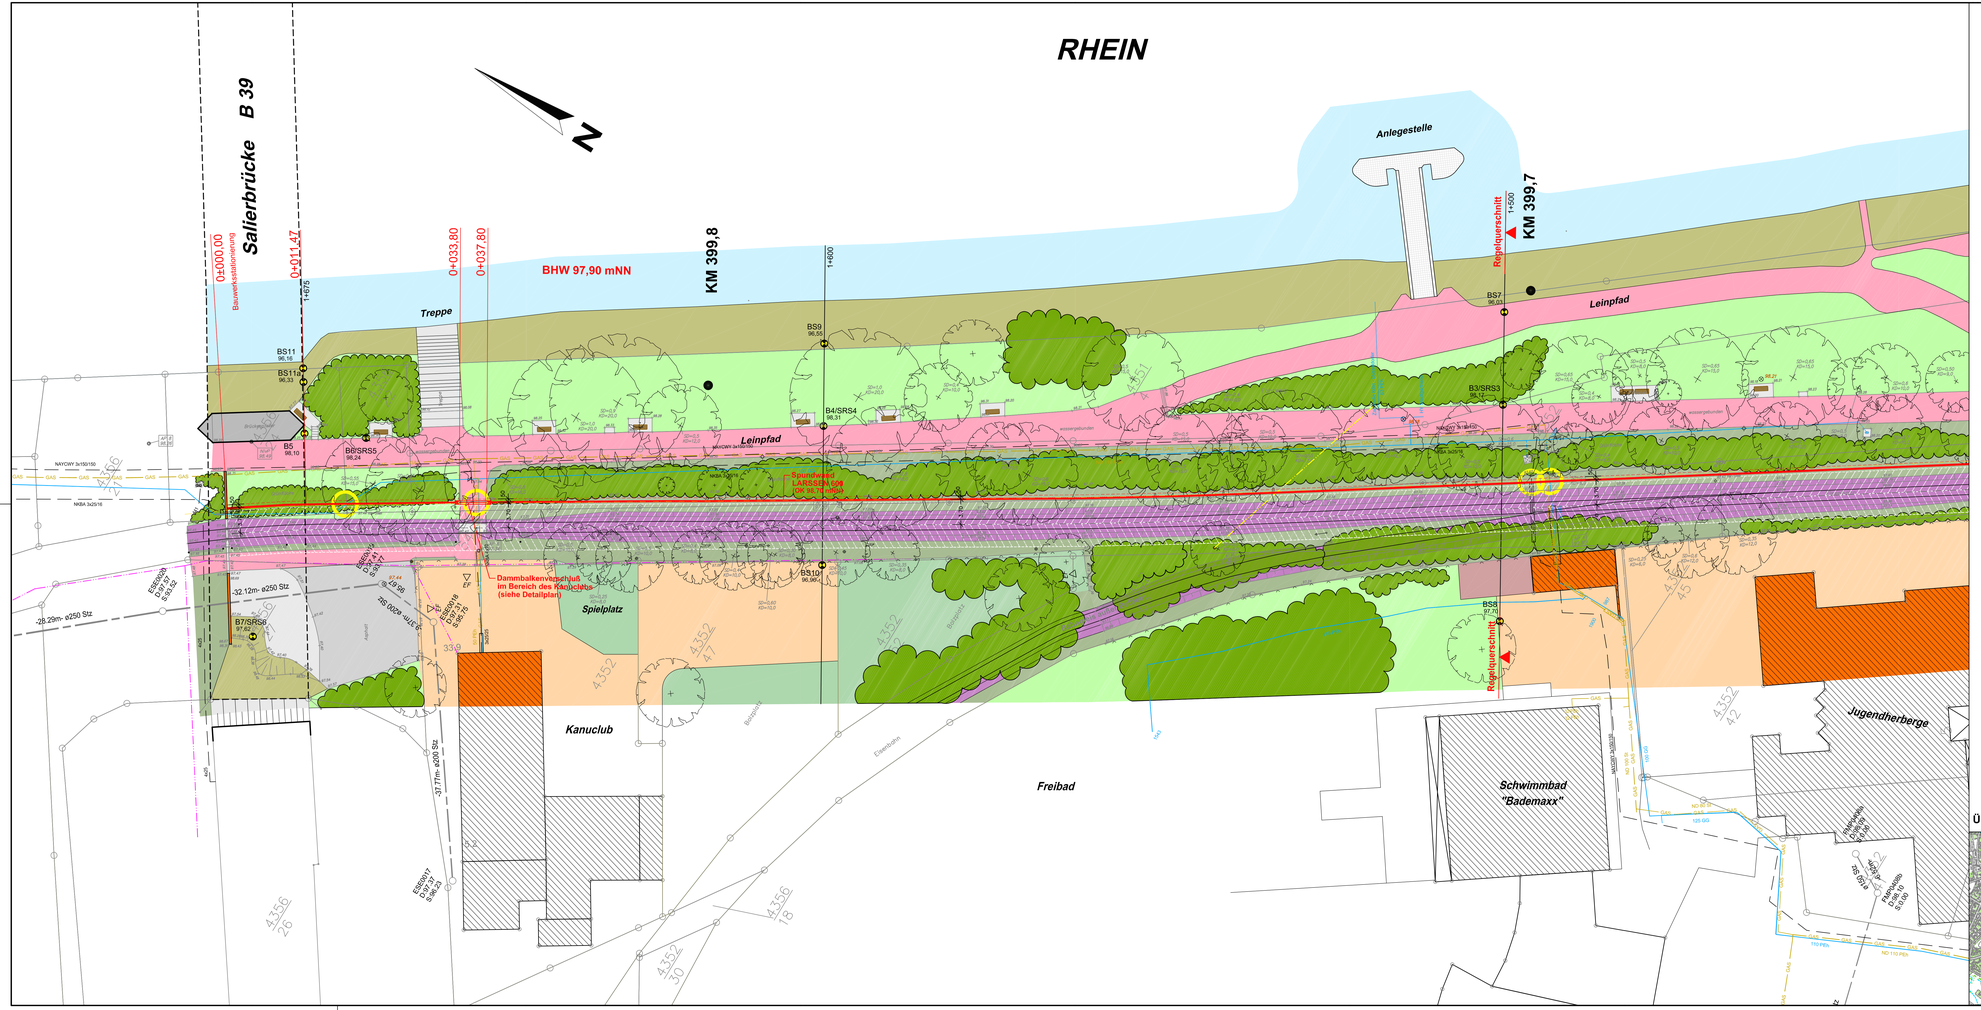
RHEIN
N
Salierbrücke B 39
0+000,00
Bauwerksvaluationierung
0+011,47
1+075
0+033,80
0+037,80
BHW 97,90 mNN
KM 399,8
1+600
Treppe
Anlegestelle
Regelquerschnitt
1+500
KM 399,7
BS9
96,55
BS11
96,16
BS11a
96,33
B5
96,10
B8/SRS5
98,24
B4/SRS4
98,31
BS7
96,60
B3/SRS3
96,71
B10
96,46
BS8
97,71
B7/SRS6
97,62
Leinpfad
Leinpfad
Spielplatz
Kanuclub
Freibad
Schwimmbad
"Bademaxx"
Jugendherberge
Dammbalkenverschluß
im Bereich des Kanuclubs
(siehe Detailplan)
NAYCWY 3x150/150
NKBA 3x25/16
-32.12m- ø250 Stz
-28.29m- ø250 Stz
-37.77m- ø200 Stz
-33.9
EGBORT
D 37,72
S 96,82
4352
47
4352
45
4352
42
4356
26
4356
18
4352
30
