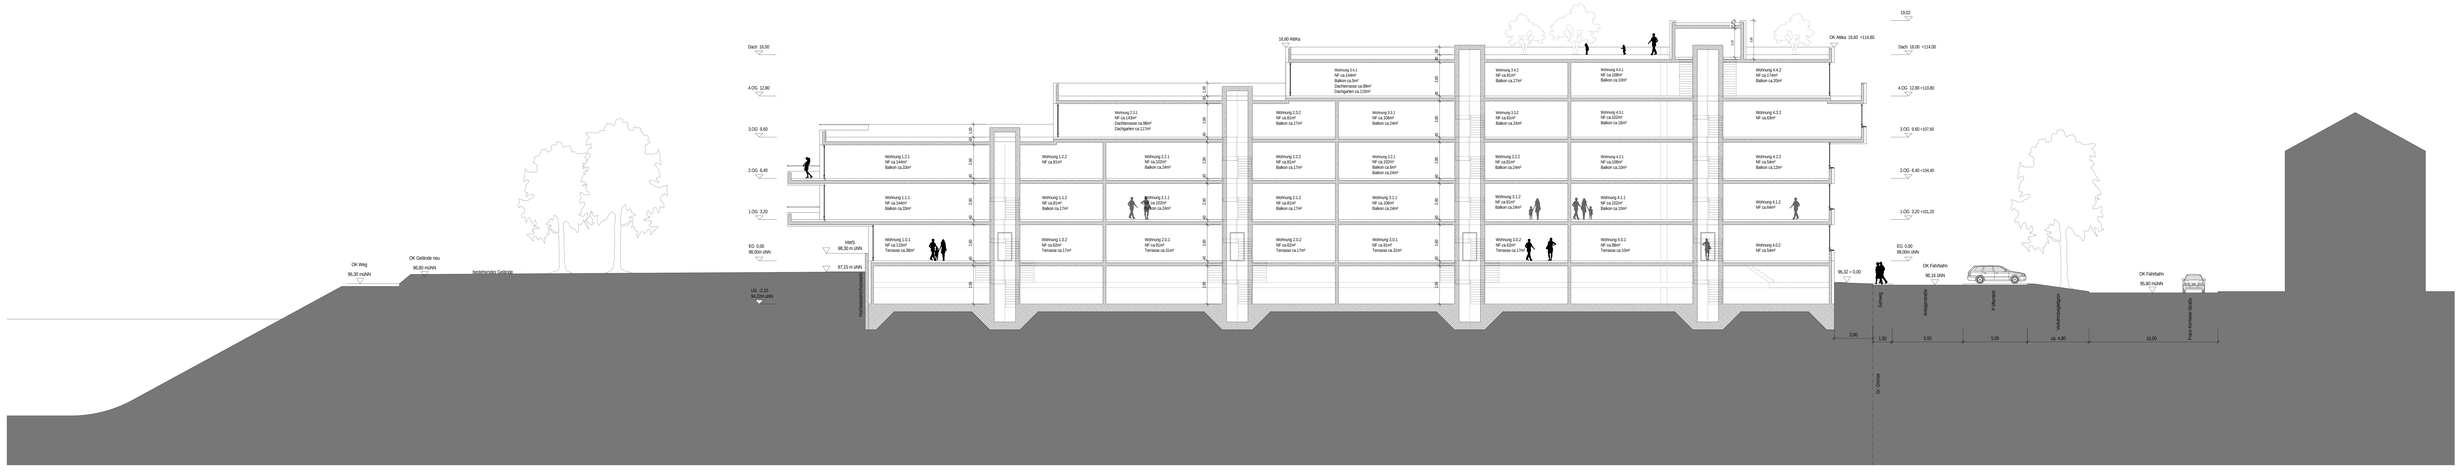

Erlusgelände Speyer Quartier 3

Schnitt M 1 : 100

Eike Becker_Architekten