OBERGESCHOSS BESTAND

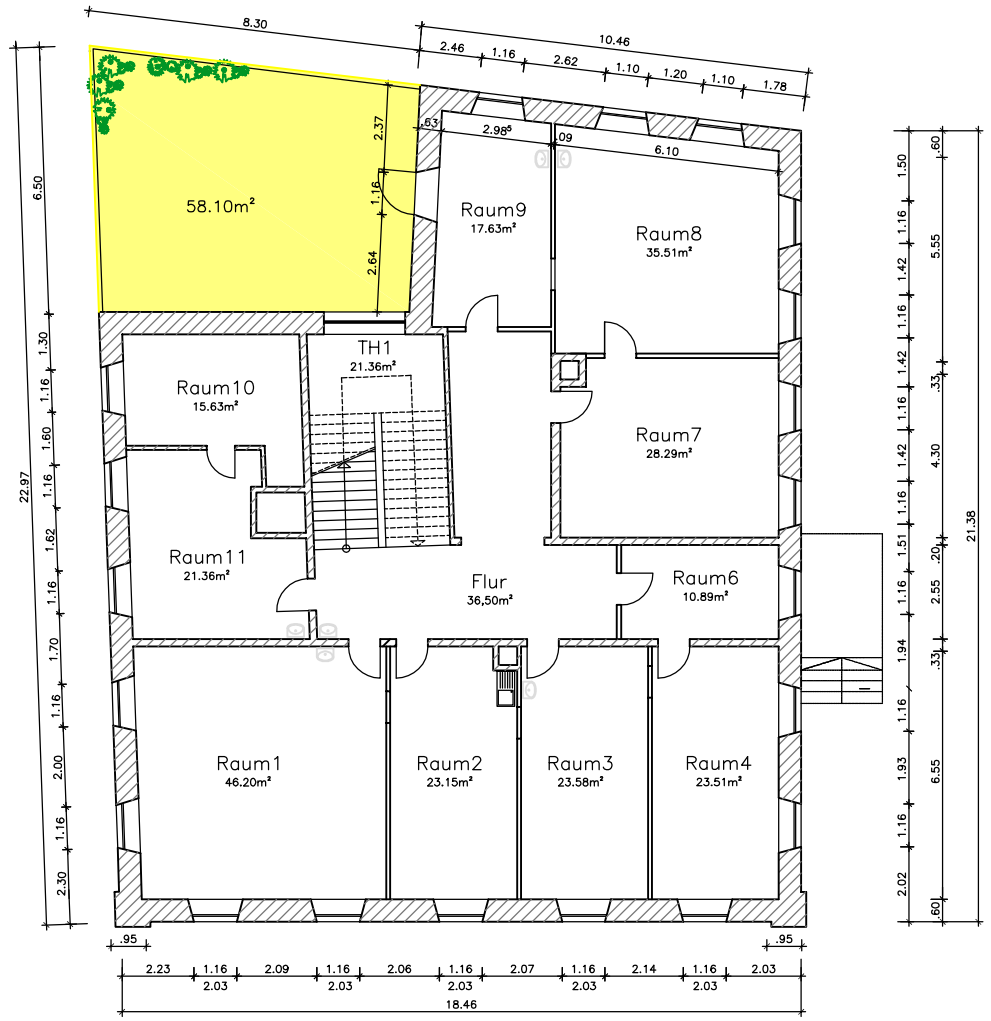

OBERGESCHOSS NEUPLANUNG

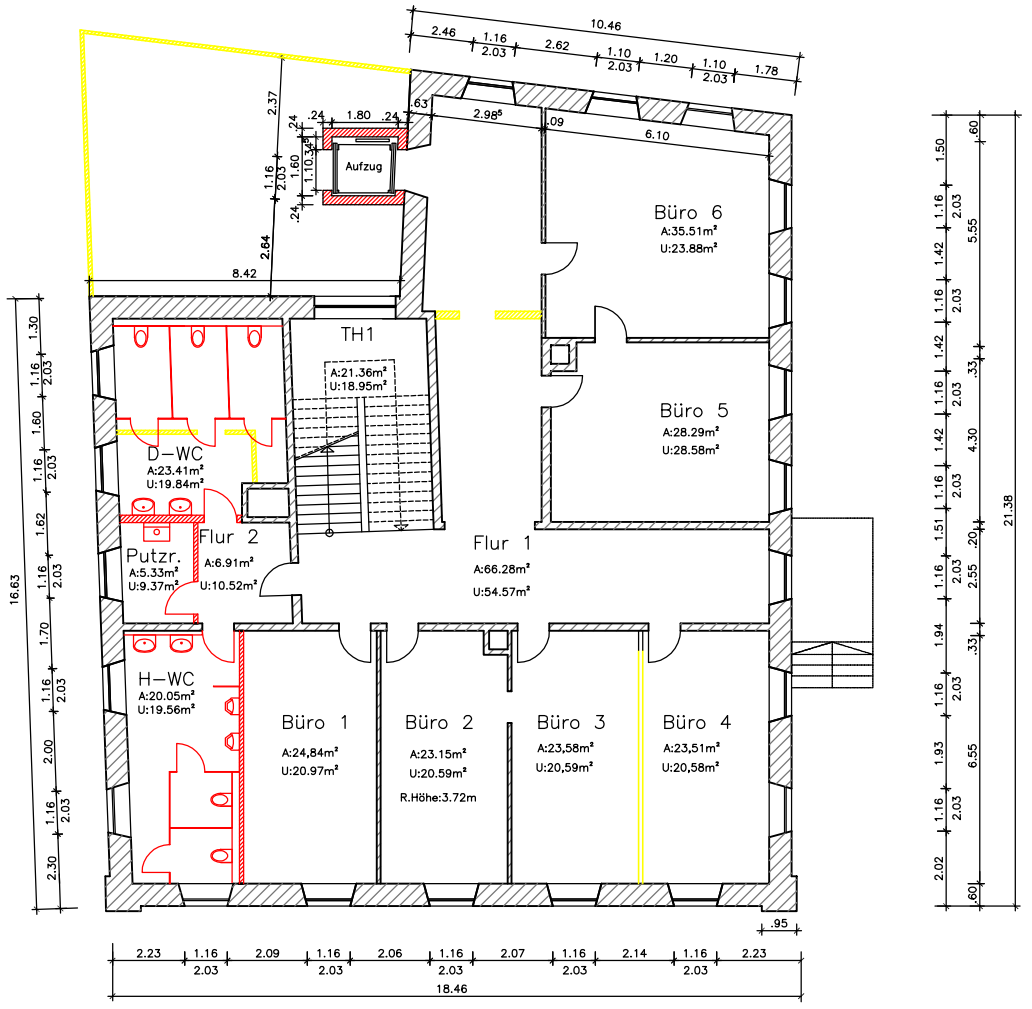

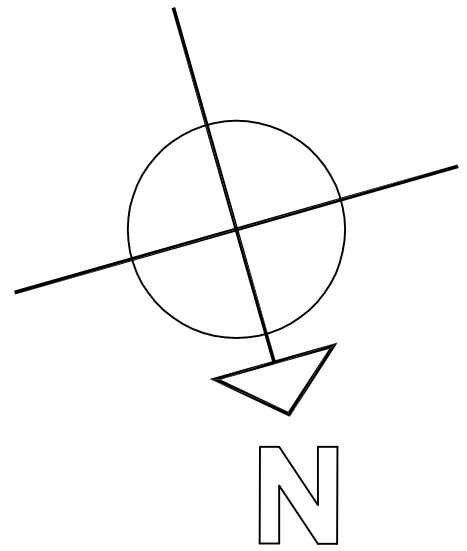

Legende

- Bestand
- Neu
- Abriss

STADTVERWALTUNG SPEYER
MAXIMILIANSTRASSE 100
TEL.06232/142423 – FAX.06232/142288

BAUMASSNAHME: ANWESEN LUDWIGSTR. 13

DARSTELLUNG: GRUNDRISSE OG

PLANUNG: FB1 / GEBÄUDEWIRTSCHAFT
TECHN. GEBÄUDEMANAGEMENT / HOCHBAU

BEARBEITET:	SACHGEBIETS–U. PLANUNGSLEITUNG: (Bast)	
GEZEICHNET: M.Kartsch DATUM: 02.11.2011	MASSSTAB: 1: 200	BLATT NR.:
ABTEILUNGSLEITER: ABT.150 (Grünnagel)	FACHBEREICHSLEITERIN: FB 1 (Schneider)	BAUHERR: STADTVERWALTUNG SPEYER OBERBÜRGERMEISTER