


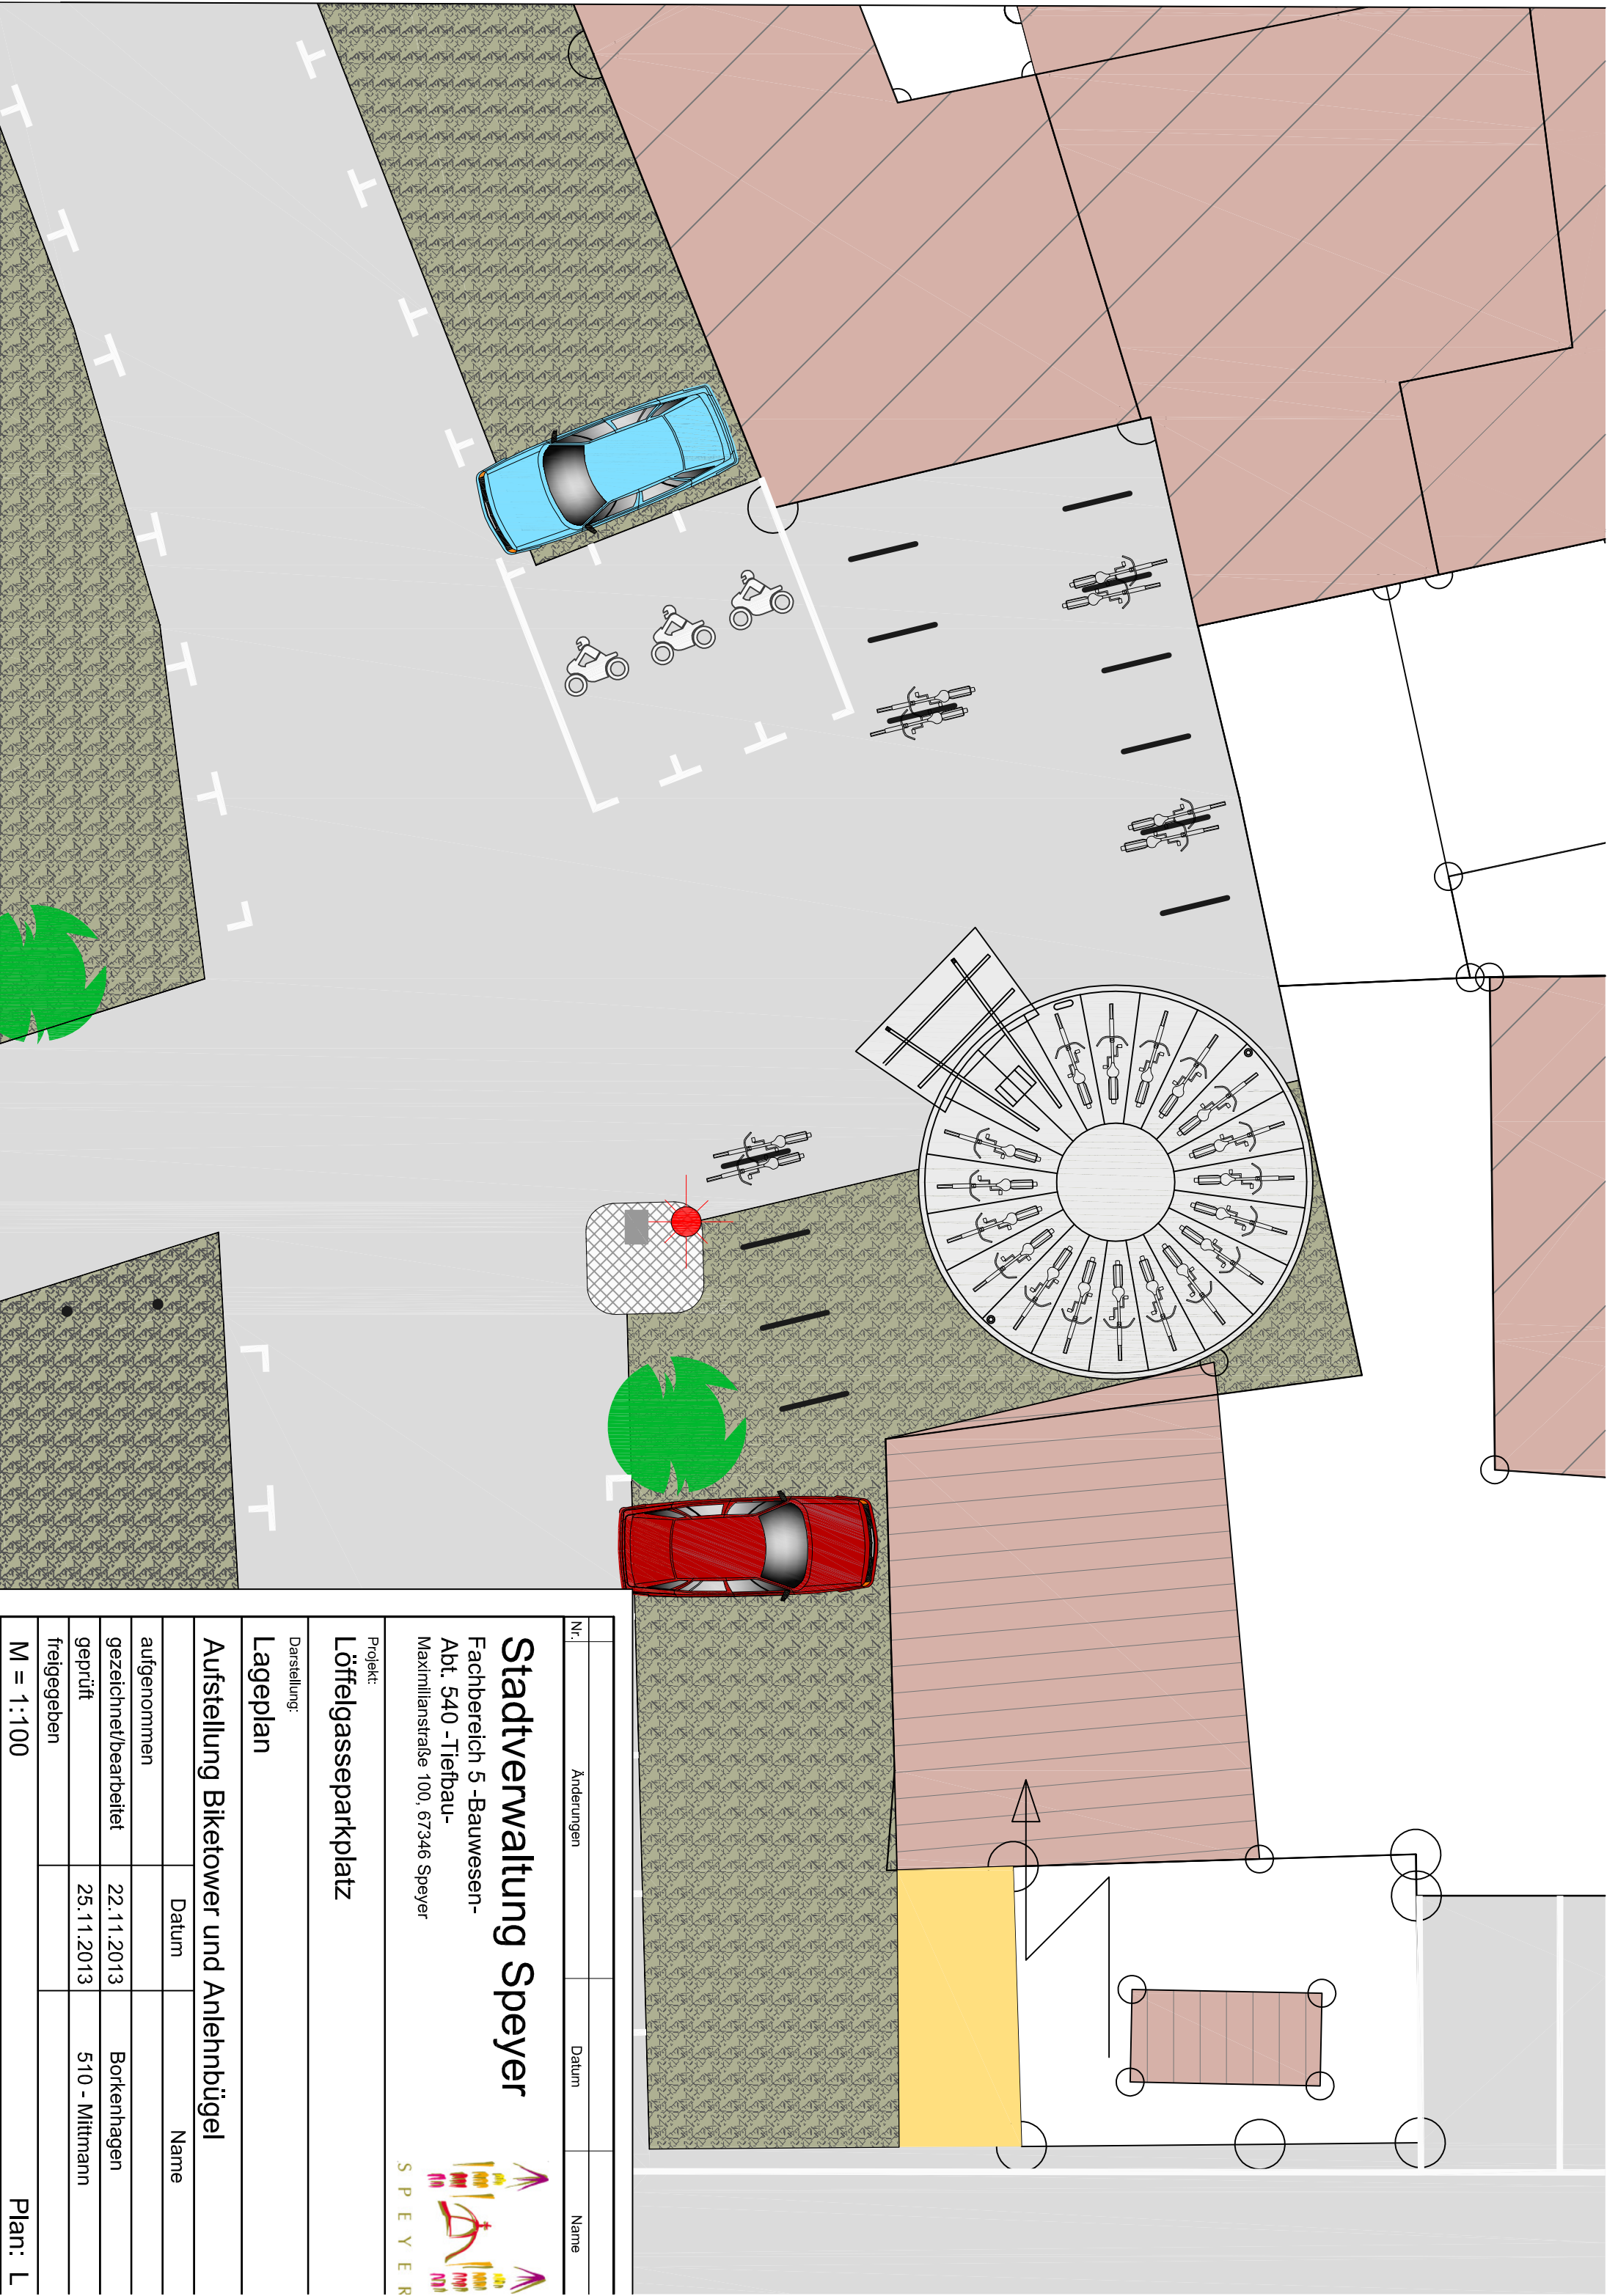

Nr.	Änderungen	Datum	Name
Stadtverwaltung Speyer Fachbereich 5 -Bauwesen- Abt. 540 -Tiefbau- Maximilianstraße 100, 67346 Speyer 			
Projekt: Löffelgasseparkplatz			
Darstellung:			
Lageplan			
Aufstellung Biketower und Anlehnbügel			
	Datum	Name	
aufgenommen			
gezeichnet/bearbeitet	22.11.2013	Borkenhagen	
geprüft	25.11.2013	510 - Mittmann	
freigegeben			
M = 1:100			
Plan: L			