


# Regelquerschnitt 3

Masstab Höhe: 1:50  
Masstab Länge: 1:50

Horizont: 90.00 m über N.N.

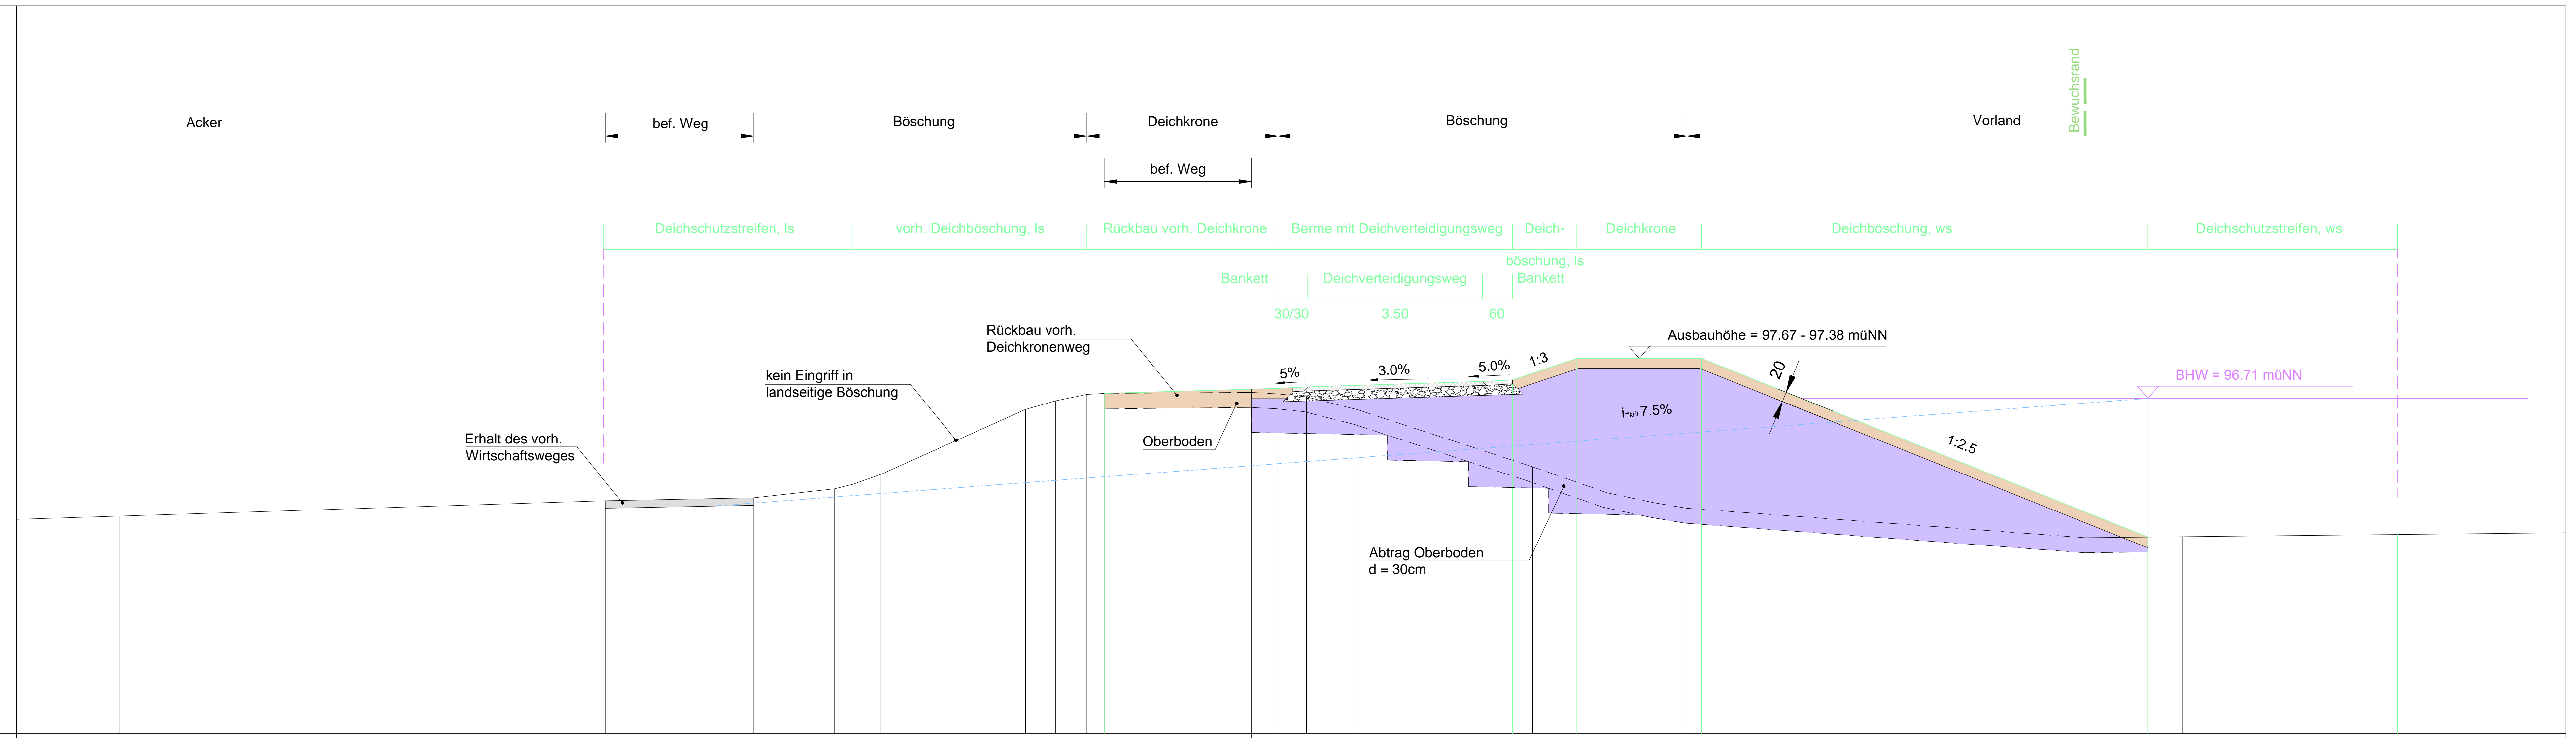


BESTAND	Höhe über N.N.	94.35	94.66	94.72	94.90	94.99	95.19	96.49	96.66	96.79	96.81	96.83	96.80	96.74	96.48	95.34	94.82	94.62	94.51	93.92	93.94	
	Entfernung	-27.84	-12.94	-9.97	-8.35	-7.99	-7.42	-4.52	-3.92	-3.29	-2.94	0.00	0.53	1.11	2.14	5.64	7.13	8.07	8.73	16.71	18.66	
PLANUNG	Höhe über N.N.										96.81		96.91			97.08	97.51		97.51		93.93	93.96
	Entfernung										-2.93	0.00	0.53			5.23	6.52		9.02		17.96	22.96

## LEGENDE :

- Aufbau Deichverteidigungsweg (Fahrbahn):  
bit. Tragdeckschicht (0/16mm)  
Tragschicht Schotter (0/45 HGT, hydraulisch gebunden)
- Aufbau Deichverteidigungsweg (Bankett):  
Schotter  
Tragschicht (Schotter 0/45)
- Schüttmaterial rollig (SW, SE, SU)  
Mittelsand, Grobsand, feinteilfrei - schwach schluffig
- Schüttmaterial bindig (TL, TM)  
Ton, schluffig - stark schluffig, stf - hst
- Oberboden
- bitum. Tragdeckschicht (0/16)
- Mischschotter 0/45  
Natursteinschotter, feinteilfrei
- Ausbau/Neubau
- vorh. Gelände
- Kontrollgefällelinie
- BHW (Bemessungshochwasser) HW200

Struktur- und Genehmigungsdirektion Süd  
Regionalstelle Wasserwirtschaft, Abfallwirtschaft,  
Bodenschutz, Neustadt a. d. Weinstraße  
Deichmeisterei / Neubaugruppe Hochwasserschutz

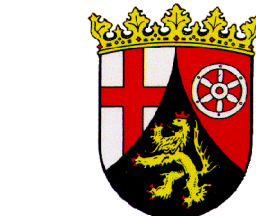

Projekt: Ausbau / Neubau des Rheinhauptdeiches von Deich-Km 5.245 bis Deich-Km 7.1 Deichabteilung III, in der Gemarkung Otterstadt  
Genehmigungsplanung

Plan Nr.: 2.4.3  
Speyer, den 31.01.14

Planbezeichnung: Regelquerschnitt  
RQ 3 Stat. 6+894 - Stat. 7+090 (wasserseitiger Ausbau)

Maßstab: 1:50  
Projekt-Nr.: 3685  
Bearb.: Schenck  
Gez.: Bau  
Darmstadt, den 24.01.14

D-64297 Darmstadt - Pfingstbäder Straße 20  
Tel. +49 (0) 6151 9453-0 Fax 9453-69  
mail@bgs-wasser.de www.bgs-wasser.de



Plandate: 2014  
 Datum: 2014  
 2. Entwurf und Genehmigungsplanung  
 2.06.06, 2.1.12, 2.05.09, 2.3.09